


Región del MAULE (VII), Provincia de LINARES, Comuna de LINARES

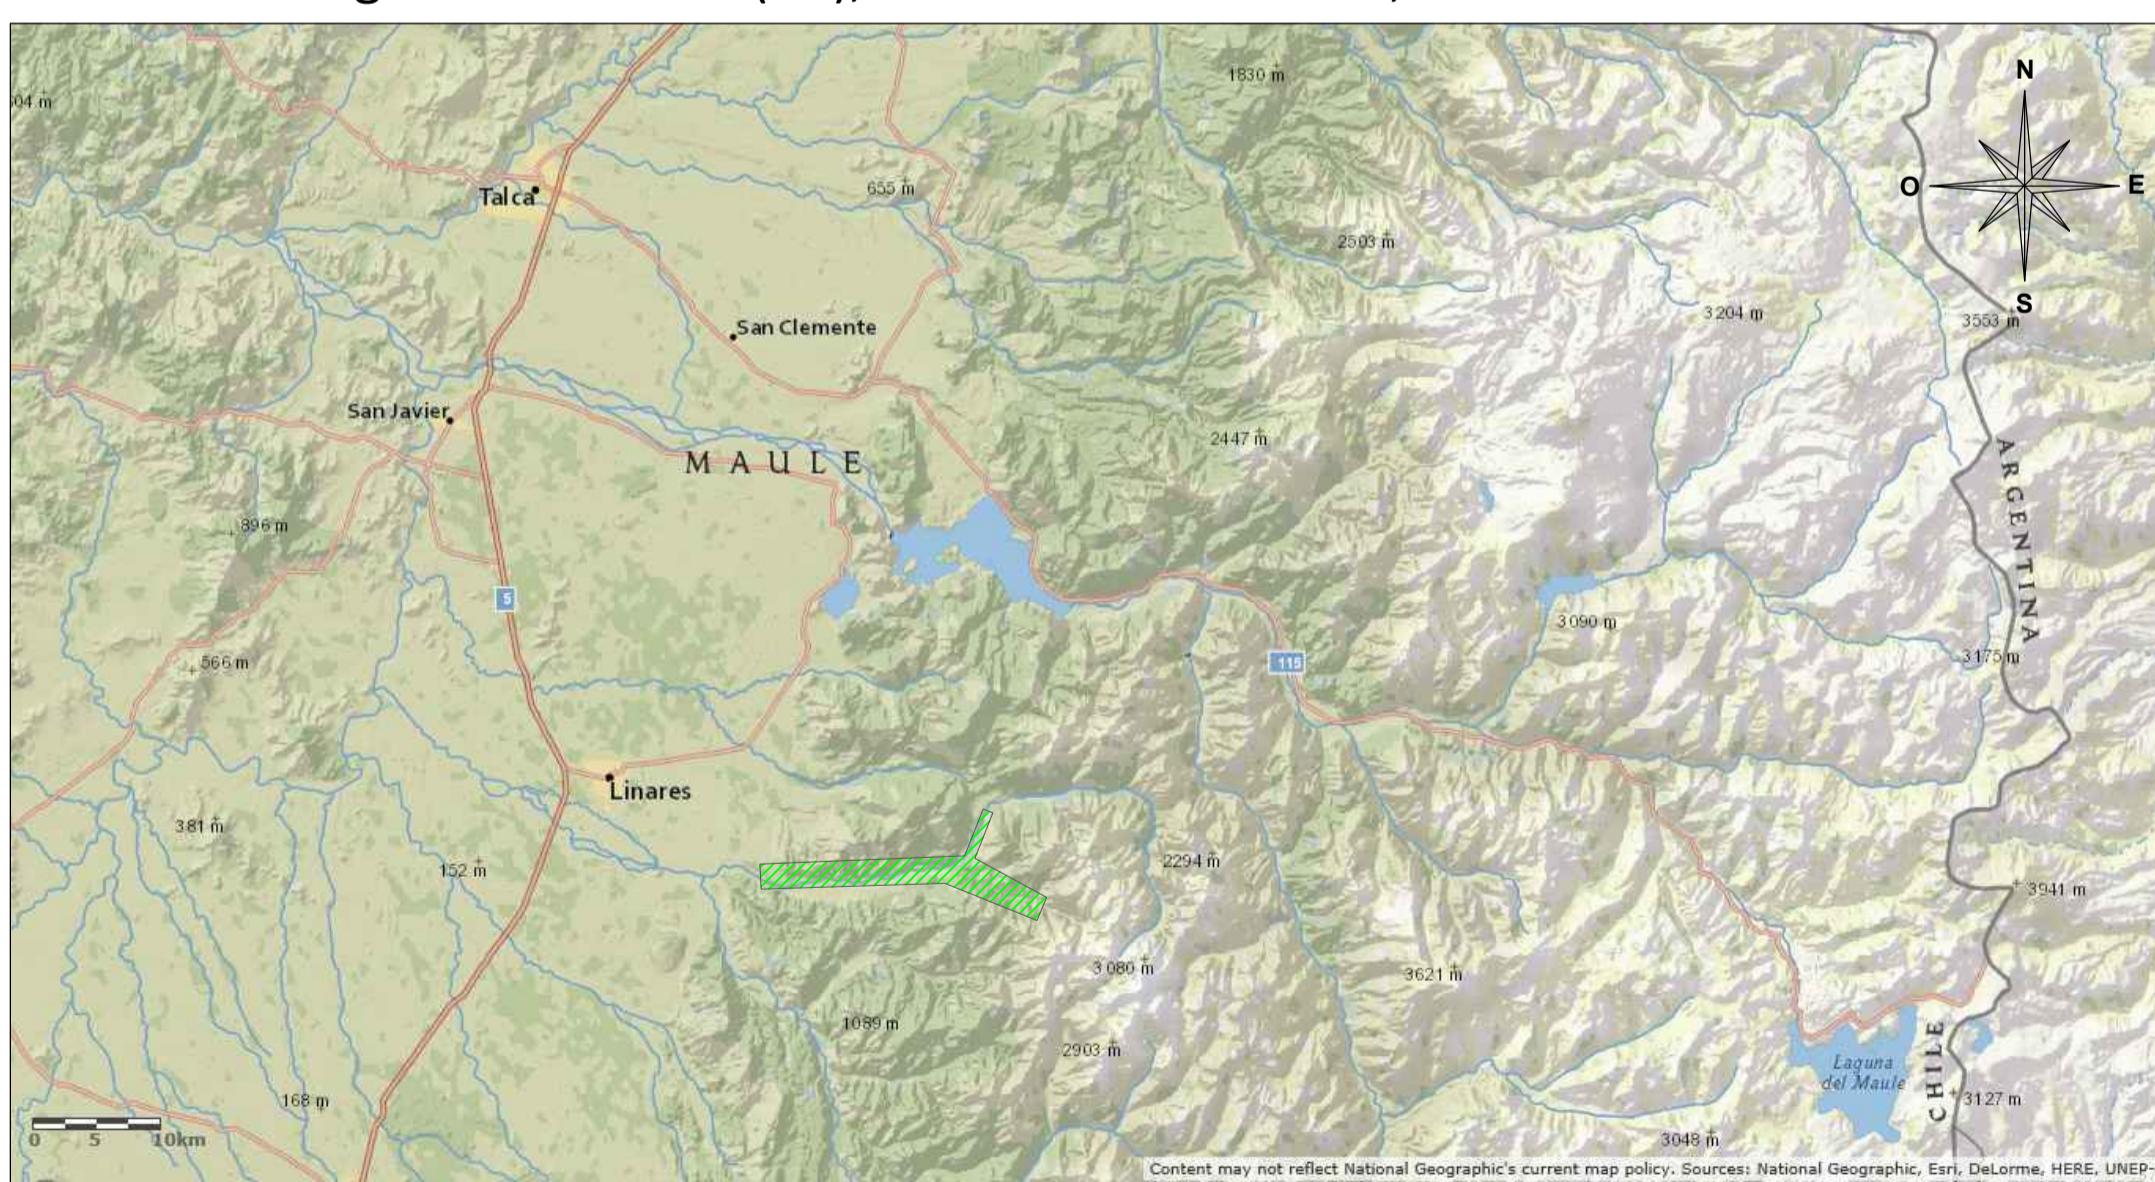

Localidades que se encuentran dentro del área solicitada : Vega de Ancoa

LOCALIZACIÓN

Coordenadas UTM en metros, Datum WGS 1984, Huso 19

NORTE ESTE

Derechos de agua	
Captación	6.021.481
Restitución	299.725
Obras hidráulicas proyectadas	
Bocatoma	6.021.400
Desarenador	299.640
Cámara de carga	6.021.345
Sala de máquinas	294.610
V01-1 (Sala de máq.)	6.022.275
V02-1	296.595
V03-1	6.023.475
V04-1 (Subestación)	293.655
Vértices de la línea eléctrica - Alternativa N°1	
V01-1 (Sala de máq.)	6.023.510
V02-1	293.670
V03-1	6.024.700
V04-1 (Subestación)	294.660
V01-2 (Sala de máq.)	6.027.340
V02-2	295.700
V03-2	6.027.840
V04-2 (Subestación)	295.650
Vértices de la línea eléctrica - Alternativa N°2	
V01-2 (Sala de máq.)	6.023.510
V02-2	293.670
V03-2	6.023.890
V04-2 (Subestación)	291.980
V01-2 (Sala de máq.)	6.022.730
V02-2	282.450
V03-2	6.023.490
V04-2 (Subestación)	280.195
Área de estudios	
Vértice A	6.021.900
Vértice B	279.100
Vértice C	6.024.200
Vértice D	279.000
Vértice E	6.024.800
Vértice F	294.200
Vértice G	6.028.300
Vértice H	295.600
Vértice I	6.028.000
Vértice A	6.028.600
Vértice B	296.300
Vértice C	6.024.600
Vértice D	295.000
Vértice E	6.021.700
Vértice F	300.300
Vértice G	6.020.000
Vértice H	299.600
Vértice I	6.022.400

SIMBOLOGÍA

	Curva de nivel c/ 20 m
	Carreteras
	Ríos y esteros
	Área de estudios
	Vértice del área de estudios
	Punto de captación / restitución
	Obras (Camino, aducción, casa de máquinas)
	Líneas eléctricas 23 kV (2 Alternativas)
	Subestaciones eléctricas (2 Alternativas)

T01.10
PCH La Sombra
Mapa del área de concesión provisional

Ludovic Alain Georges FERRER
RUT 25.323.961-1
REPRESENTANTE LEGAL
PIRANDES INFRAESTRUCTURA SpA

Florian Martin ADISSON
RUT 21.533.200-4
REPRESENTANTE LEGAL
PIRANDES INFRAESTRUCTURA SpA

REV.	FECHA	MODIFICACIONES	DIBUJADO	COMPROBADO
0	28/11/2016	Creación	FV	MA
1	20/01/2017	Corrección errores	FV	MA

REVISIÓN 1
PROYECTO PCH - LA SOMBRA
FECHA 20-01-2017
PROYECTO NO. 216.105
FORMATO A1
ESCALA 1:30.000

Mandante
PIRANDES
INFRAESTRUCTURA
San Pío X 2445, Of. 510
Providencia, Santiago
CHILE

GRUPO
PIRANDES
Somos energía verde