


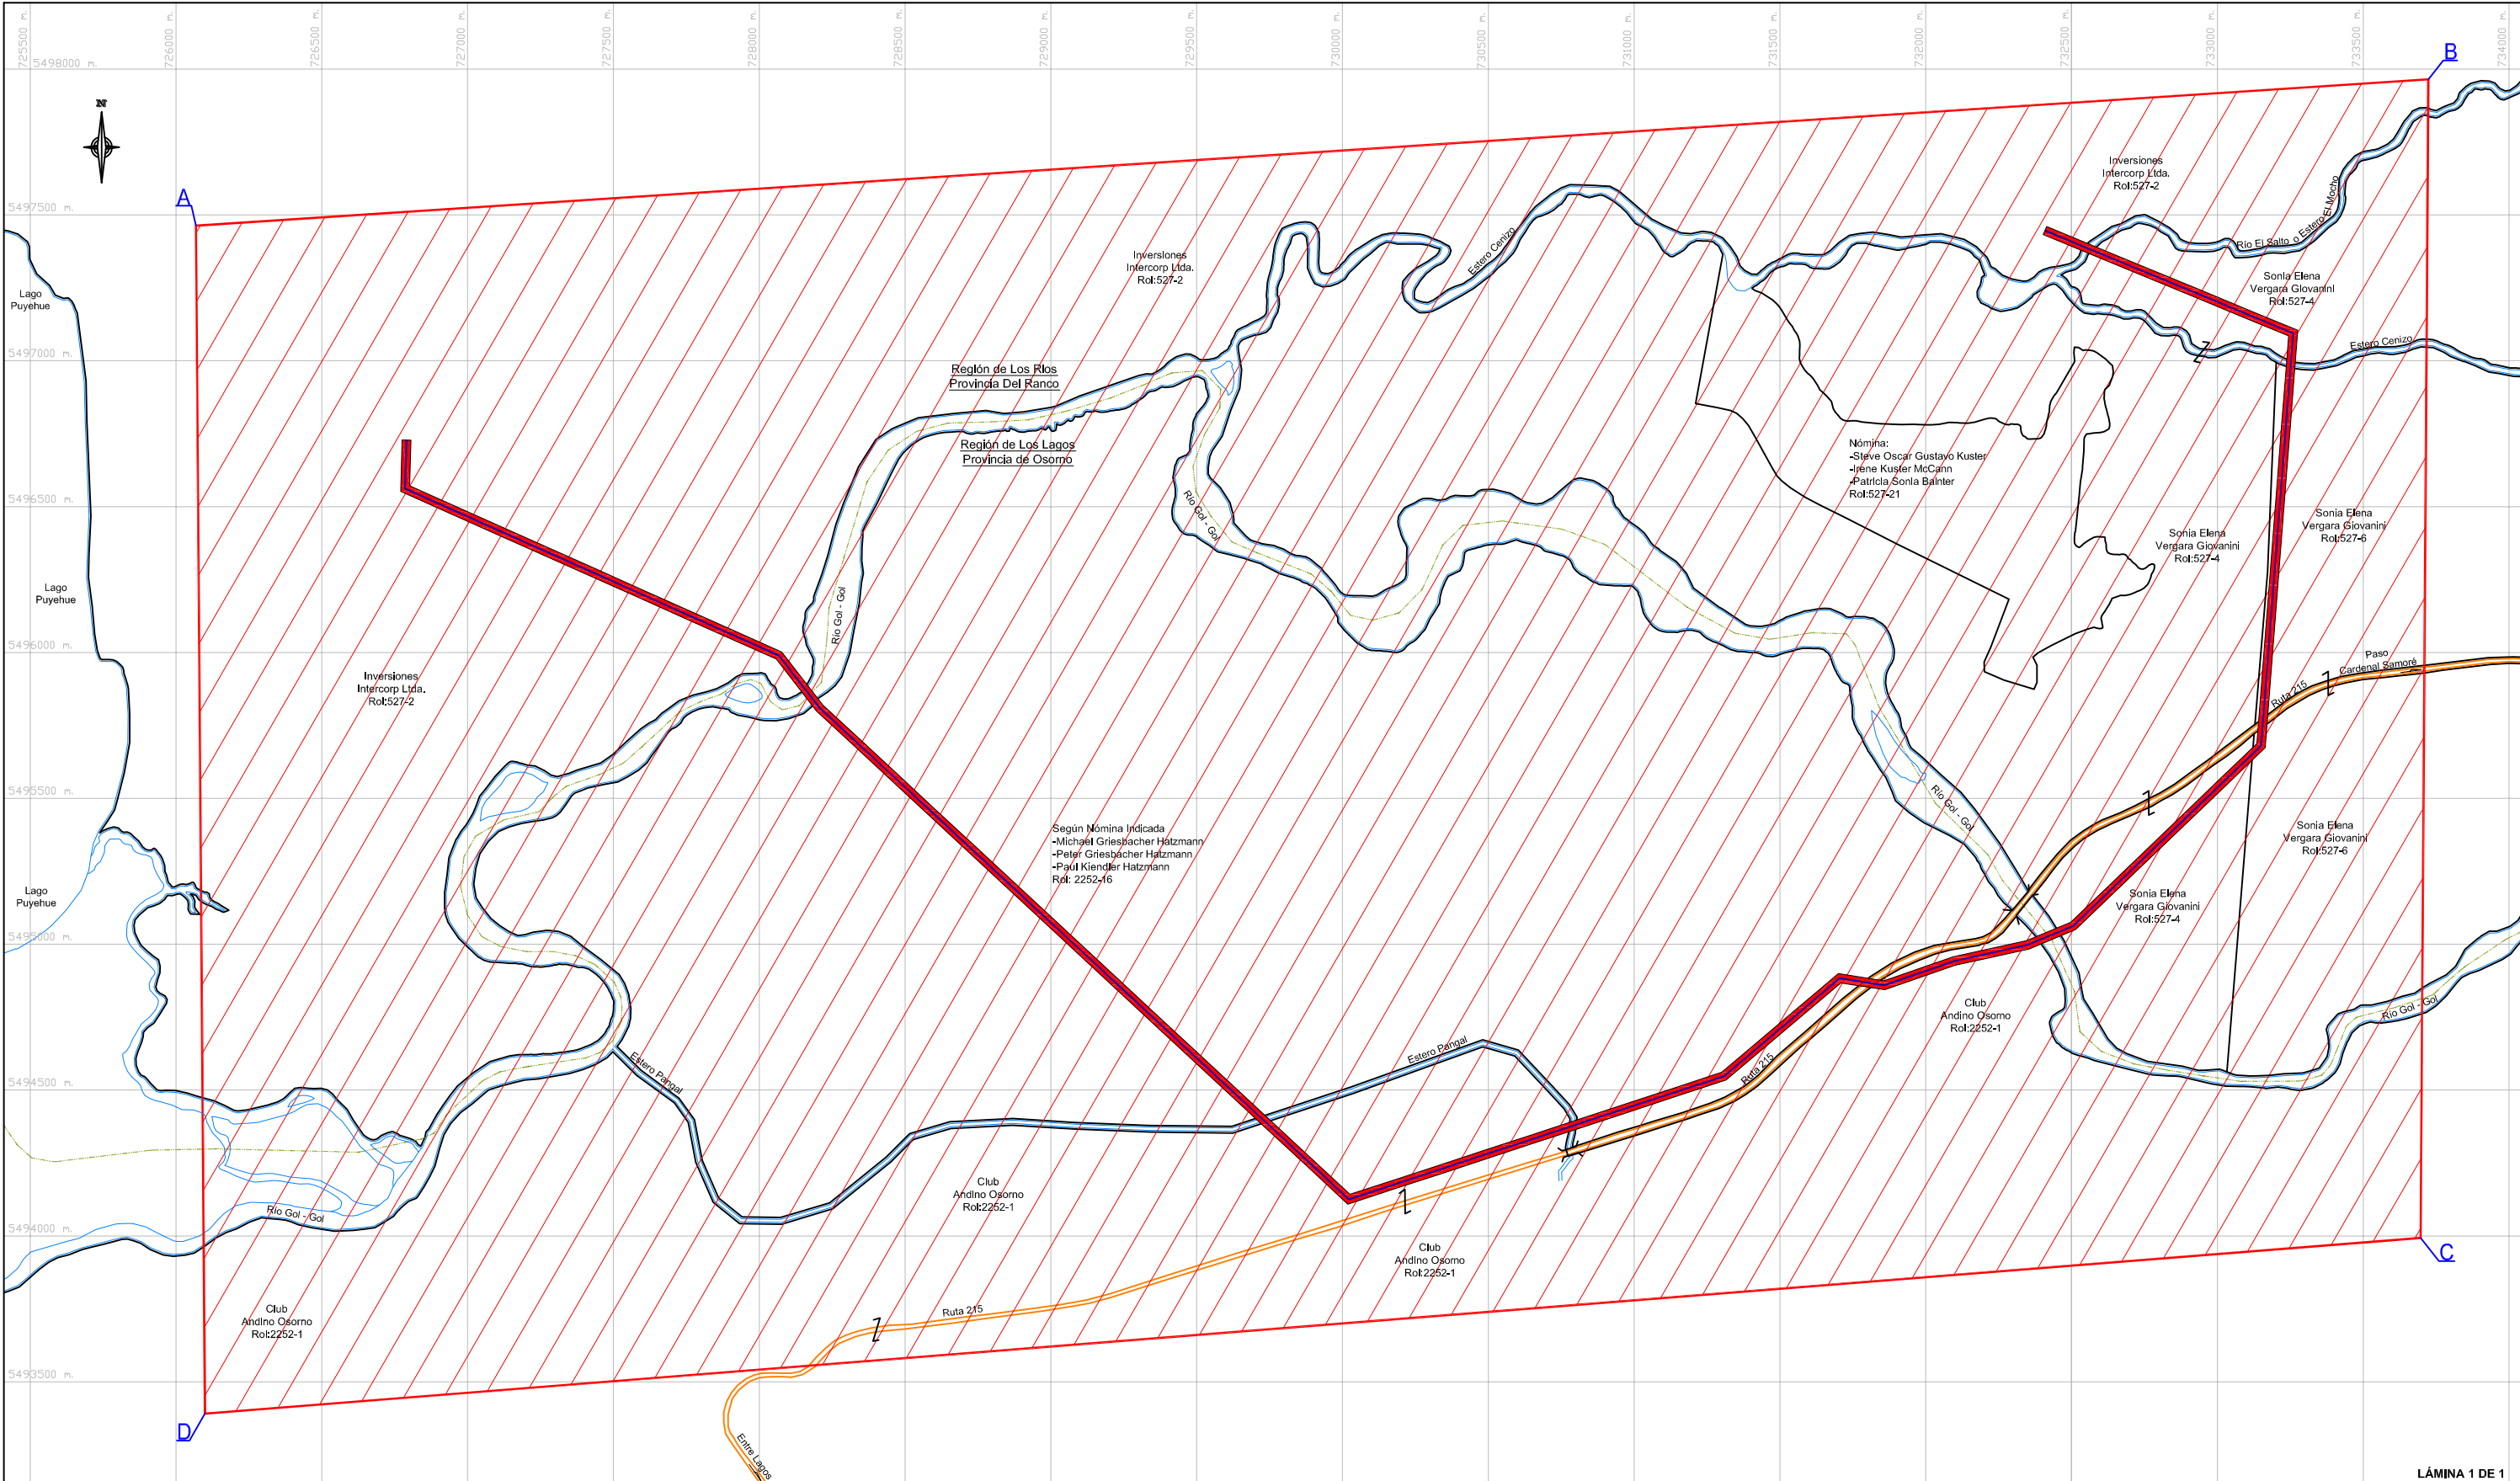


CUADRO DE COORDENADAS VÉRTICES DEL ÁREA DE CONCESIÓN		
PUNTO	ESTE	NORTE
A	726068.54	5497463.33
B	733723.66	5497964.72
C	733697.06	5493993.51
D	726099.27	5493390.96

SIMBOLOGÍA

- LÍNEA DE TRANSMISIÓN 110 kV PROYECTADA
- RUTA 215
- LÍMITE PREDIAL
- RIOS Y ESTEROS
- LÍMITE REGIONAL Y PROVINCIAL
- ÁREA PRELIMINAR DE LA CONCESIÓN SOLICITADA
- FRANJA DE SEGURIDAD Y SERVIDUMBRE PRELIMINAR

Referencia Ubicación UTM/DATUM WGS 1984 / HUSO 18S

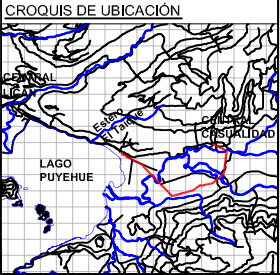

INSCRIPCIÓN SEC

SISTEMA DE TRANSMISIÓN DEL SUR S.A.

MAPA DEL ÁREA DE CONCESIÓN SOLICITADA

LÍNEA DE TRANSMISIÓN "CASUALIDAD - EL TAIQUE"

REGIONES : DE LOS RIOS-DE LOS LAGOS
PROYECTO: S.P.R./DIBUJO: A.S.R.
PROVINCIAS : DEL RANCO - OSORNO
COMUNAS : RIO BUENO - PUYEHUE
LOCALIDAD : VALLE DEL RIO GOL - GOL
ESCALA 1:10.000
FECHA: MARZO-2014
PLANO N°1001TL-21-P-EE-10-300-01

REPRESENTANTE STS:
SEBASTIÁN SAEZ REES
R.U.N. 8.955.392-K
Gerente Legal
MANUEL BARRIENTOS AMPUERO
LICENCIA N° 16.448.965-9 CLASE "A"