


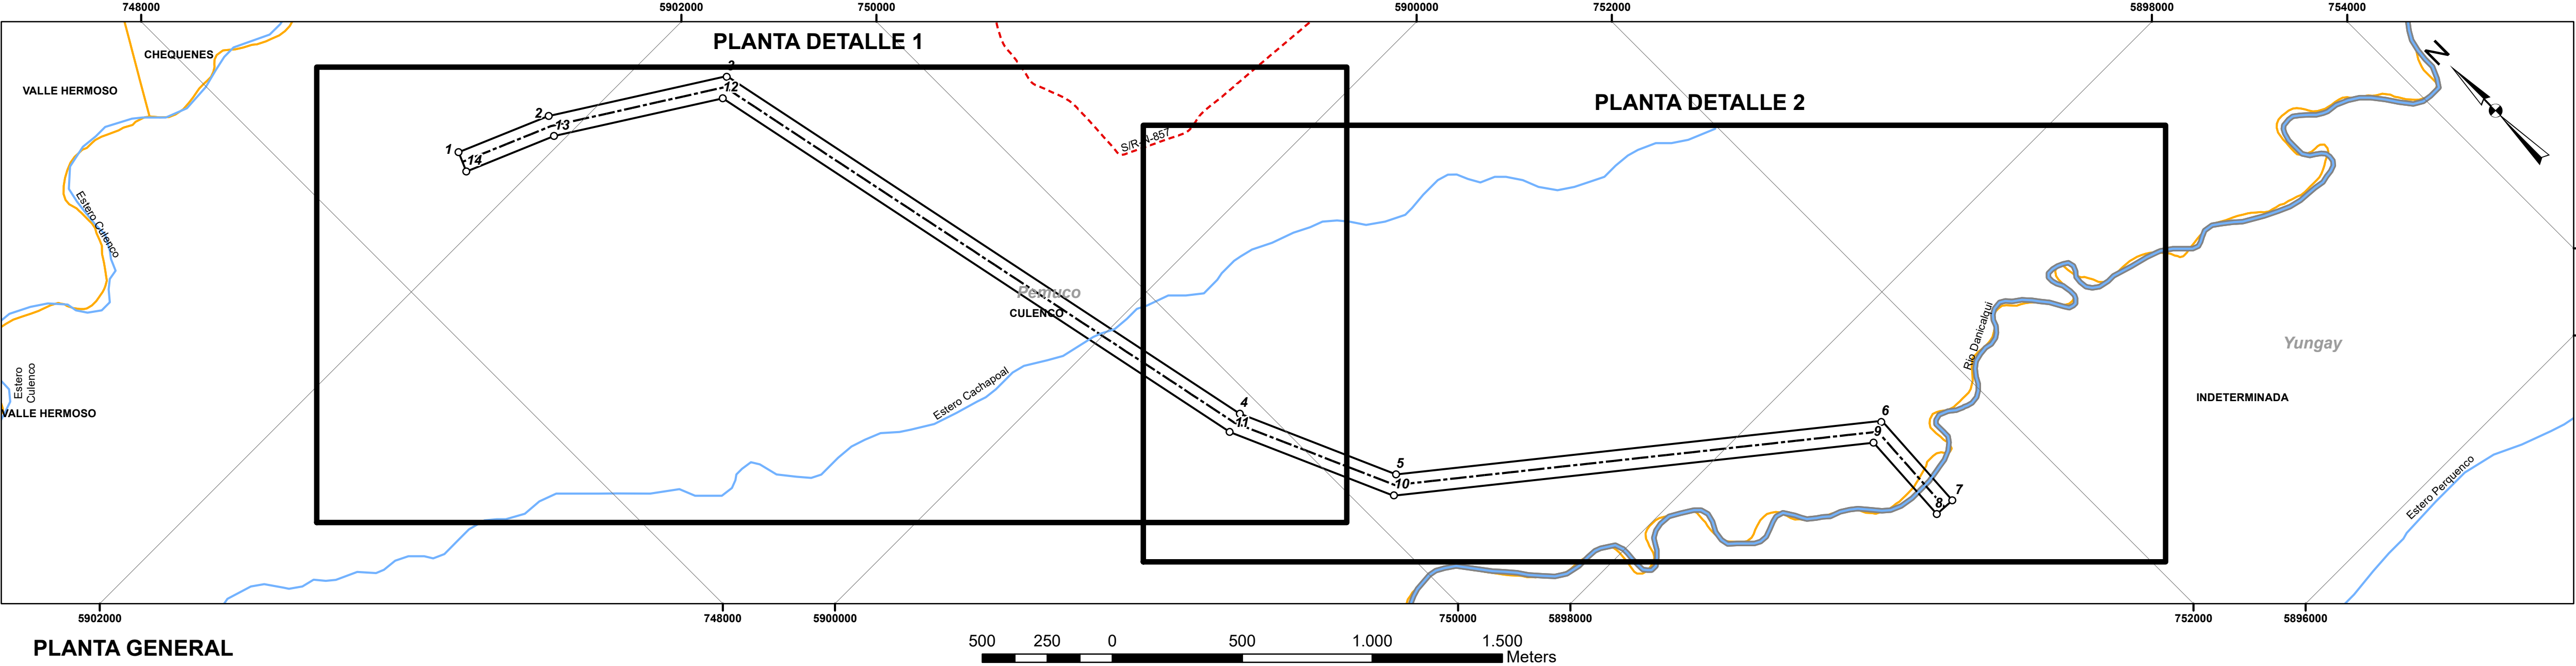

CUADRO DE COORDENADAS VÉRTICES DE POLÍGONO		
ÁREA DE ESTUDIO LÍNEA DE TRANSMISIÓN 1x220 kV		
PROYECCIÓN UTM DATUM WGS84 HUSO 18 SUR		
VÉRTICE	ESTE (m)	NORTE (m)
1	748.509	5.902.251
2	748.852	5.902.105
3	749.442	5.901.727
4	749.923	5.899.415
5	750.183	5.898.825
6	751.645	5.897.648
7	751.625	5.897.242
8	751.545	5.897.247
9	751.567	5.897.613
10	750.120	5.898.774
11	749.845	5.899.393
12	749.373	5.901.679
13	748.812	5.902.035
14	748.477	5.902.177

LEYENDA

VÉRTICES

LÍNEA DE TRANSMISIÓN 1x220 kV (6,32 km)


CAMINOS

RIOS Y ESTEROS

POLÍGONO ÁREA DE ESTUDIO (494.299 m2)


LIMITE LOCALIDADES

PLANTA DETALLE 1

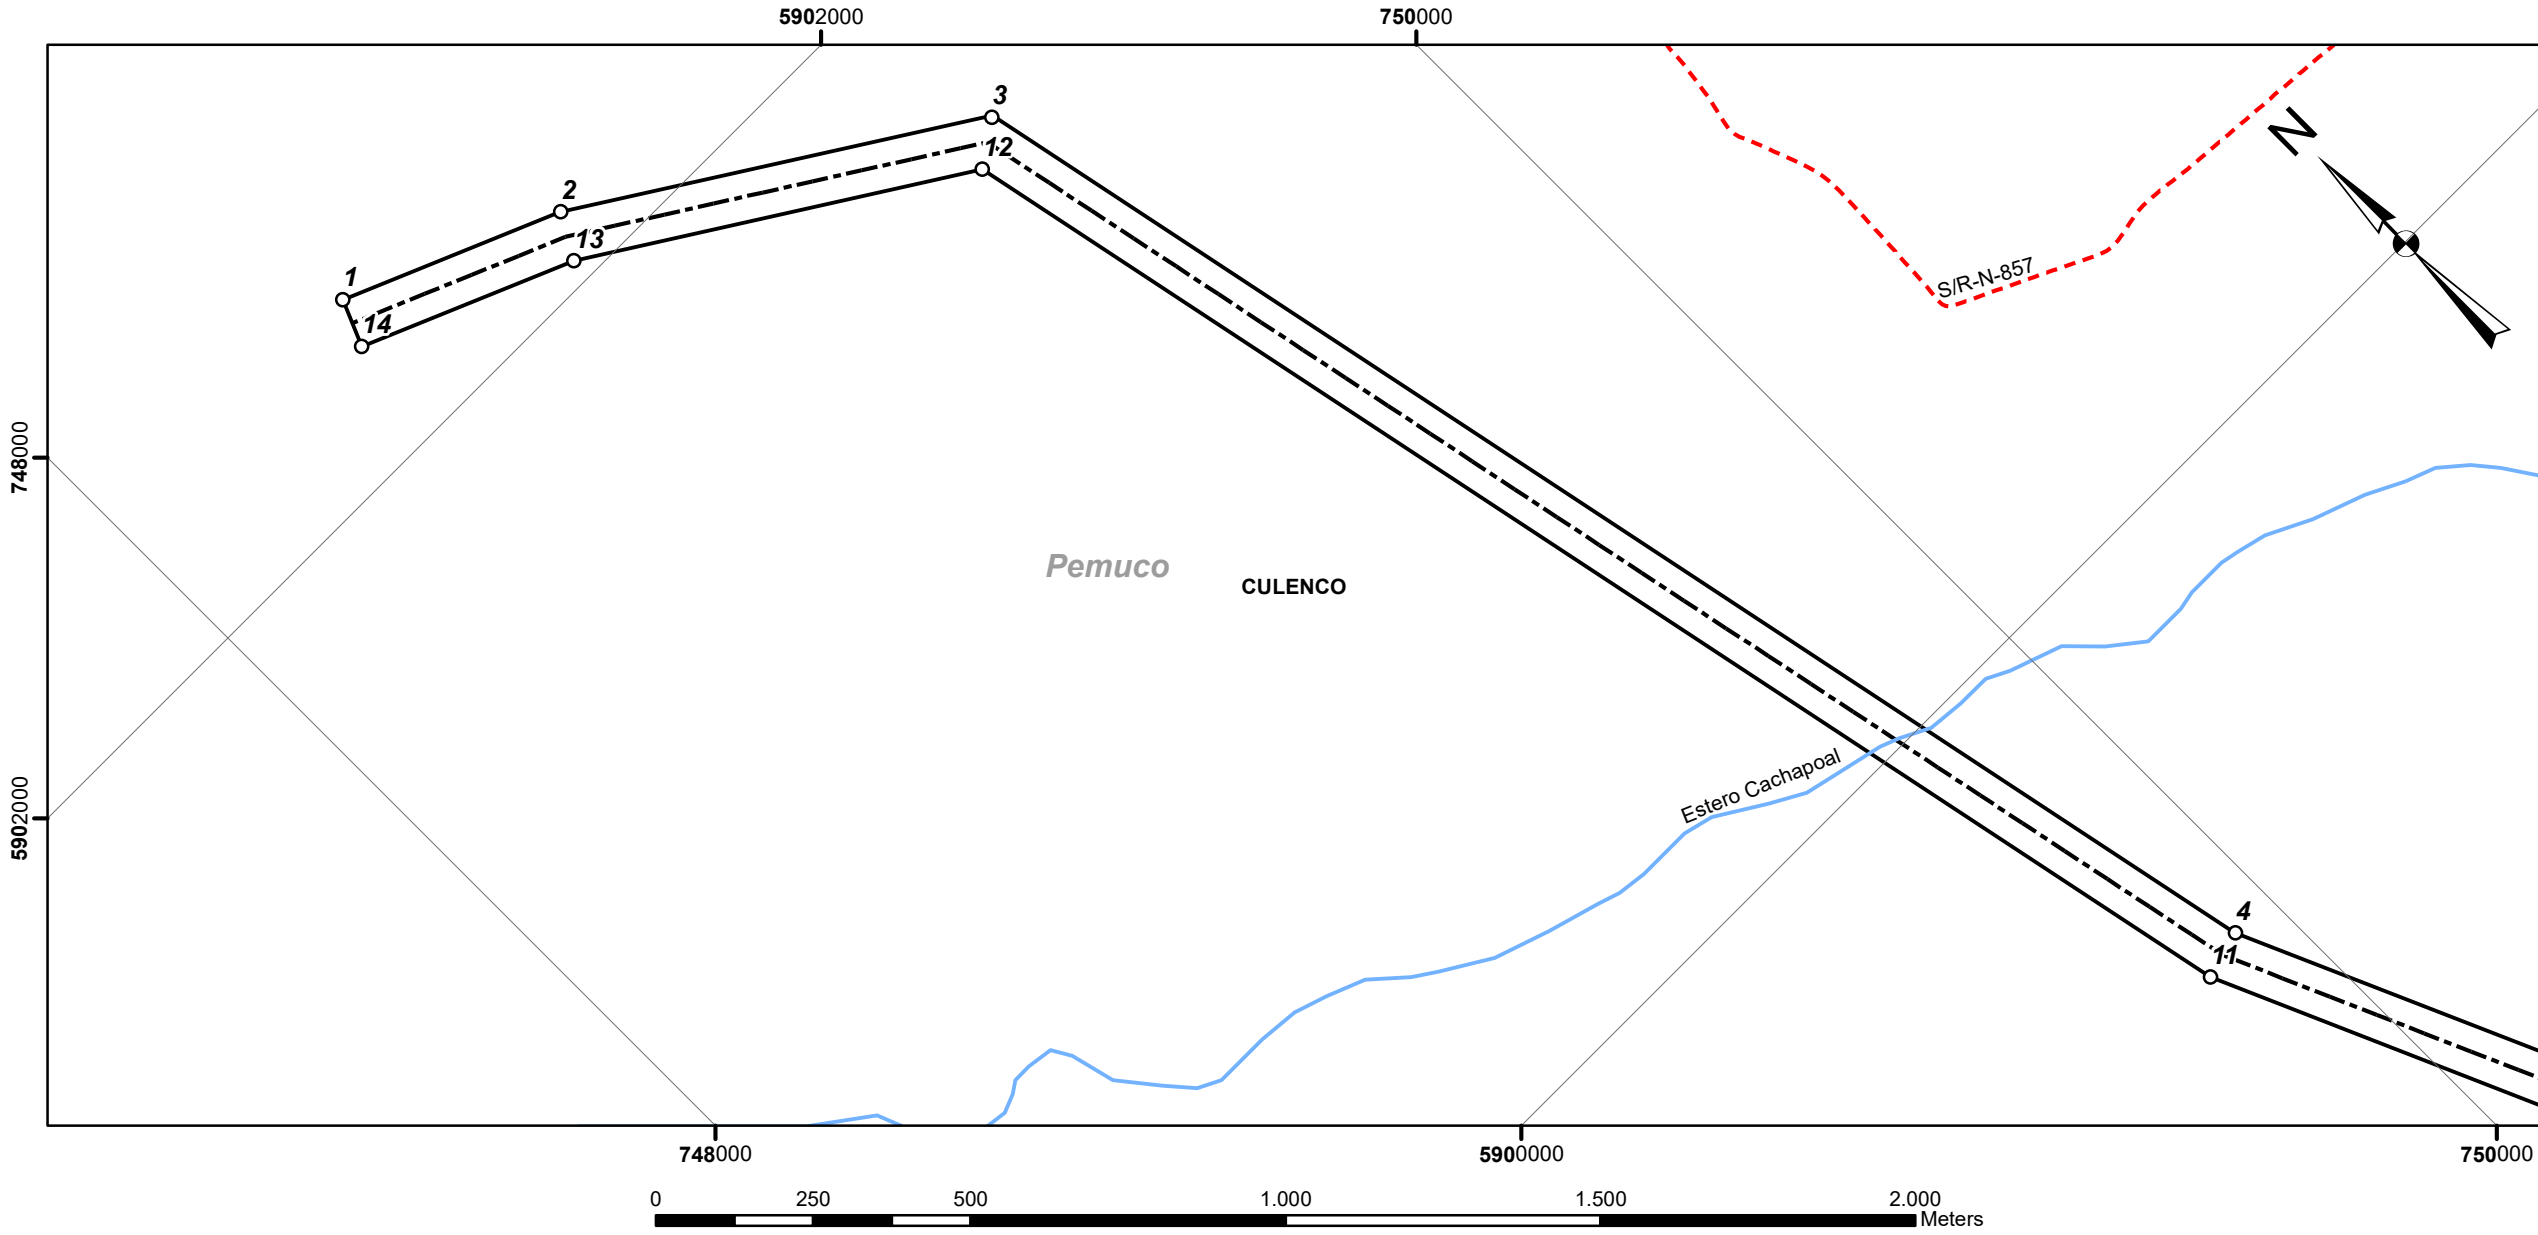

1:12.000

PLANTA DETALLE 2

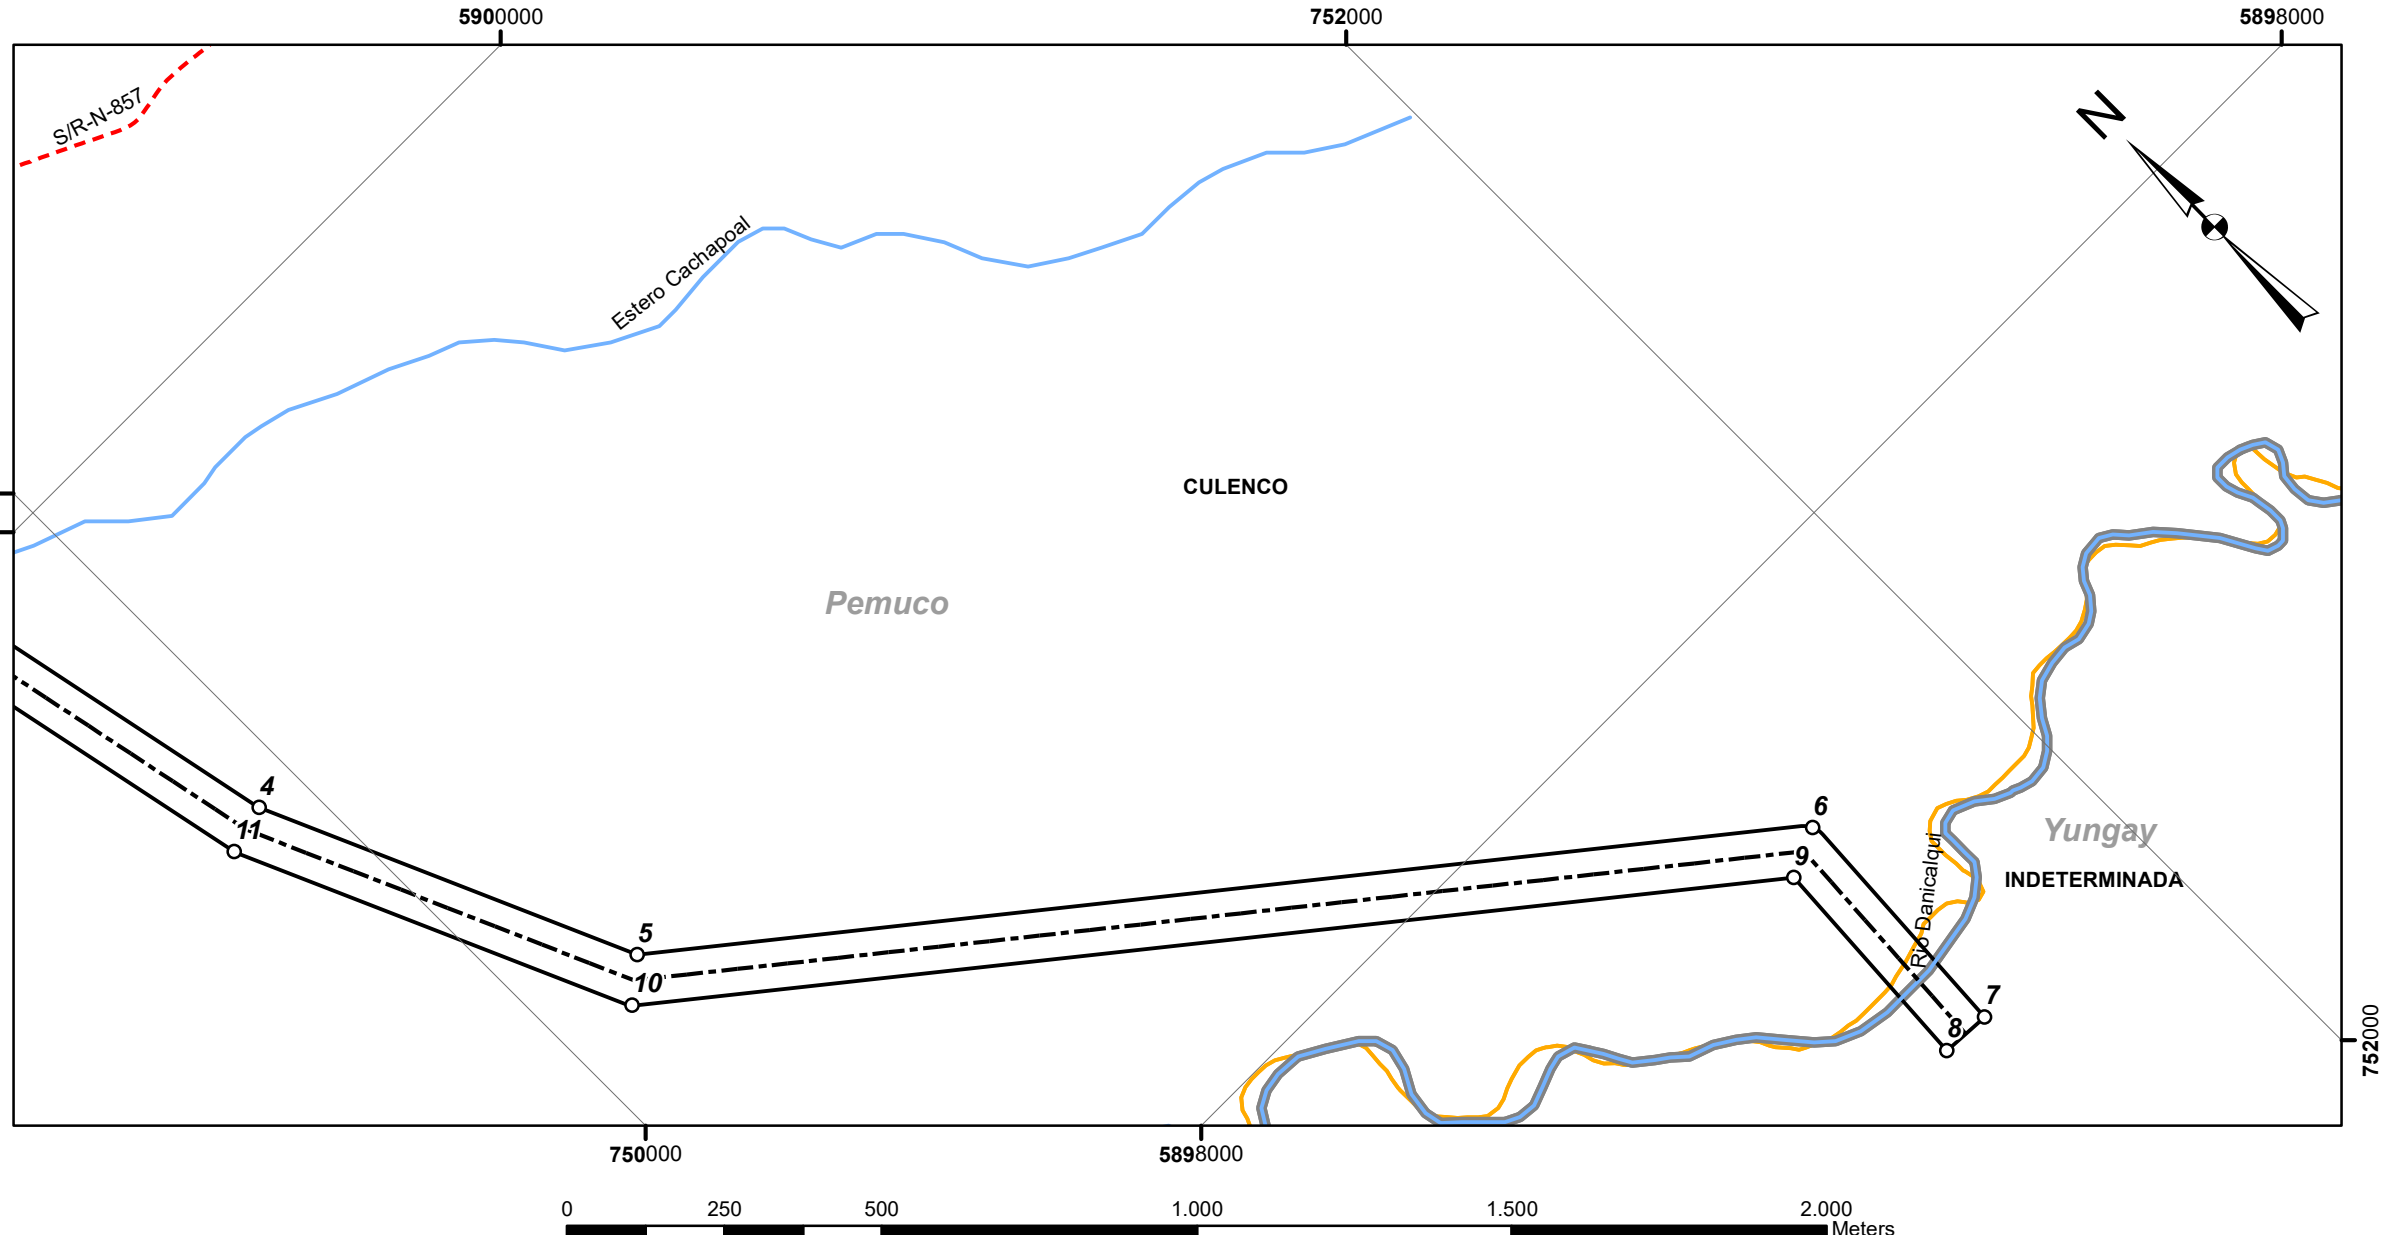

1:12.000

DATOS CARTOGRAFICOS
PROYECCIÓN UTM
DATUM WGS84
HUSO 18 SUR

inversiones
bosquemar

CROQUIS DE UBICACIÓN

PROYECTO:

LÍNEA DE TRANSMISIÓN 1x220 kV
S/E DAÑICALQUI – S/E ENTRE RÍOS

MAPA ÁREA DEL PROYECTO

REGIÓN : DEL ÑUBLE

PROVINCIA : DIGUILLÍN

COMUNA : PEMUCO - YUNGAY

FECHA : 03 NOVIEMBRE 2021

INSTALADOR ELÉCTRICO
ROBERTO DURAN SAAVEDRA
RUT: 11.774.348-9

INVERSIONES BOSQUEMAR LTDA.
RUT: 77.686.470-6
REPRESENTANTE LEGAL
Y RESPONSABLE DEL PROYECTO
ALEX ENRIQUE RAMOS ALARCÓN
RUT: 10.824.638-3