


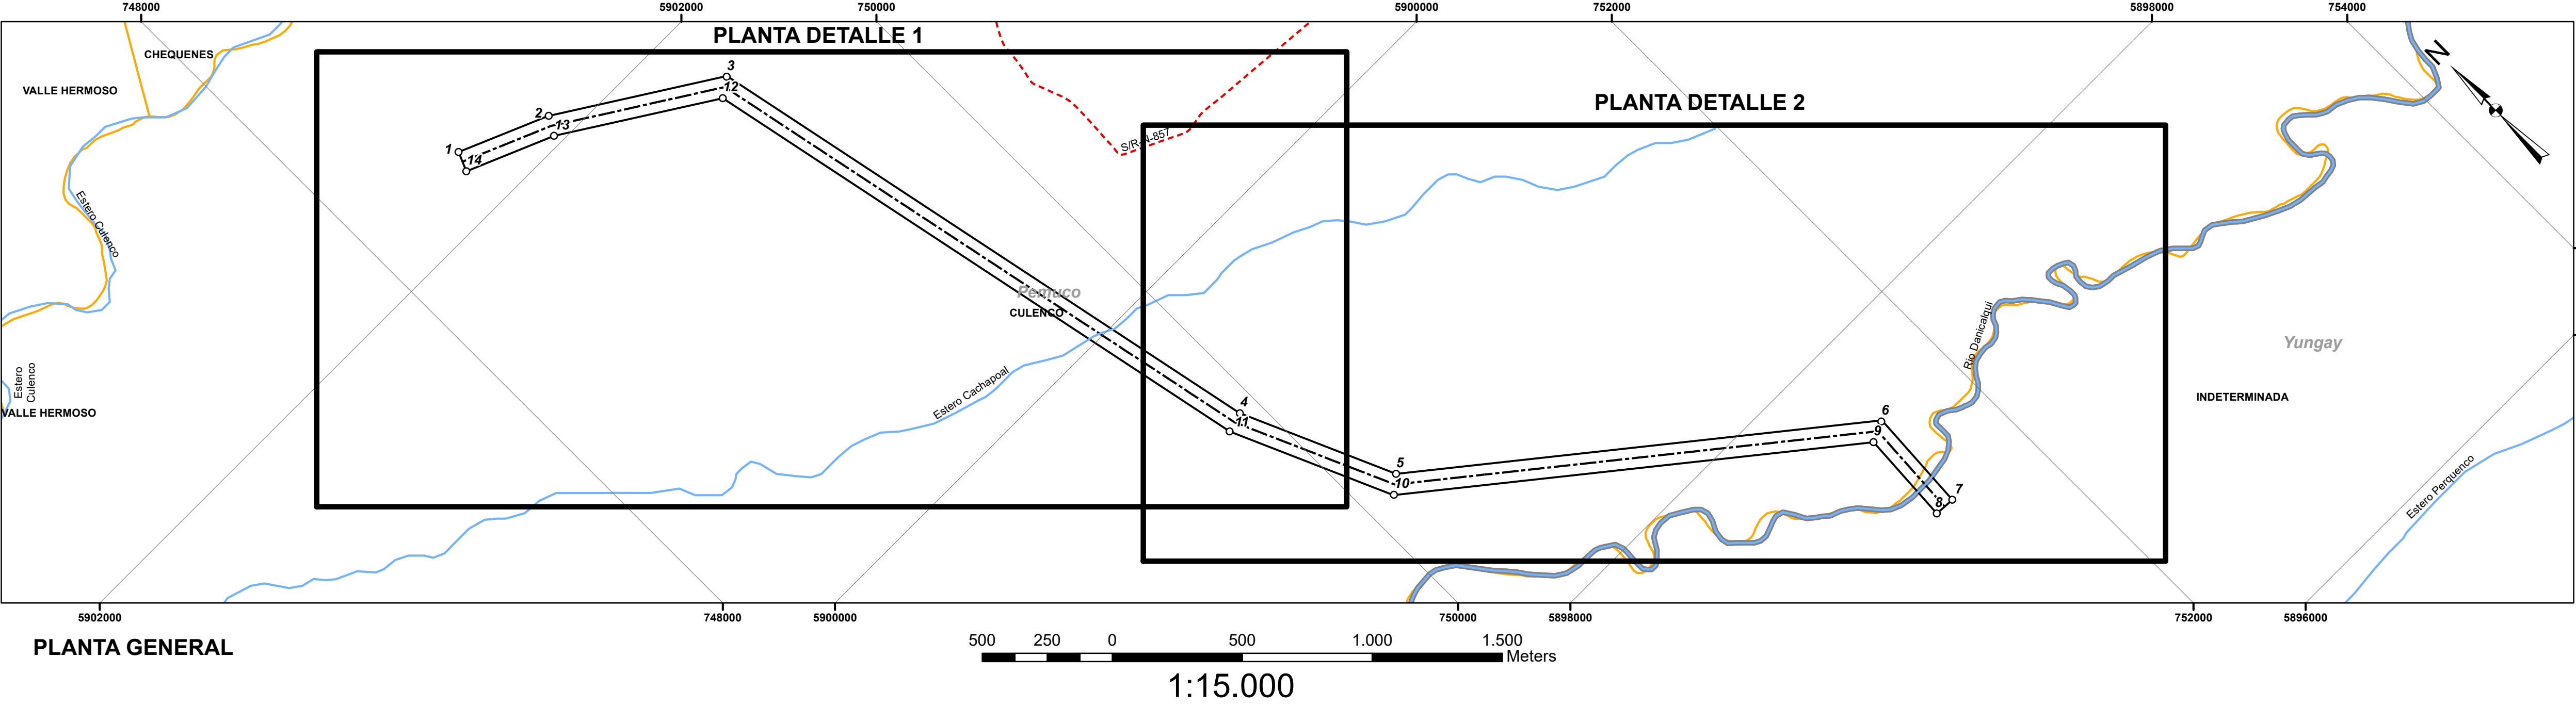


CUADRO DE COORDENADAS DE VÉRTICES DE POLÍGONO DE ESTUDIO LÍNEA DE TRANSMISIÓN 1x220 kV DAÑICALQUI – S/E ENTRE RÍOS		
ENTRE RÍOS		
COORDENADAS UTM -WGS 84-H18S		
VÉRTICE	ESTE (m)	NORTE (m)
1	748.509	5.902.251
2	748.852	5.902.105
3	749.442	5.901.727
4	749.923	5.899.415
5	750.183	5.898.825
6	751.645	5.897.648
7	751.625	5.897.242
8	751.545	5.897.247
9	751.567	5.897.613
10	750.120	5.898.774
11	749.845	5.899.393
12	749.373	5.901.679
13	748.812	5.902.035
14	748.477	5.902.177


LEYENDA

- VÉRTICES
- LÍNEA DE TRANSMISIÓN 1x220 kV (6,32 km)
- CAMINOS
- RÍOS Y ESTEROS
- POLÍGONO ÁREA DE ESTUDIO (49.429.9) m2)
- LIMITE LOCALIDADES


PLANTA DETALLE 1

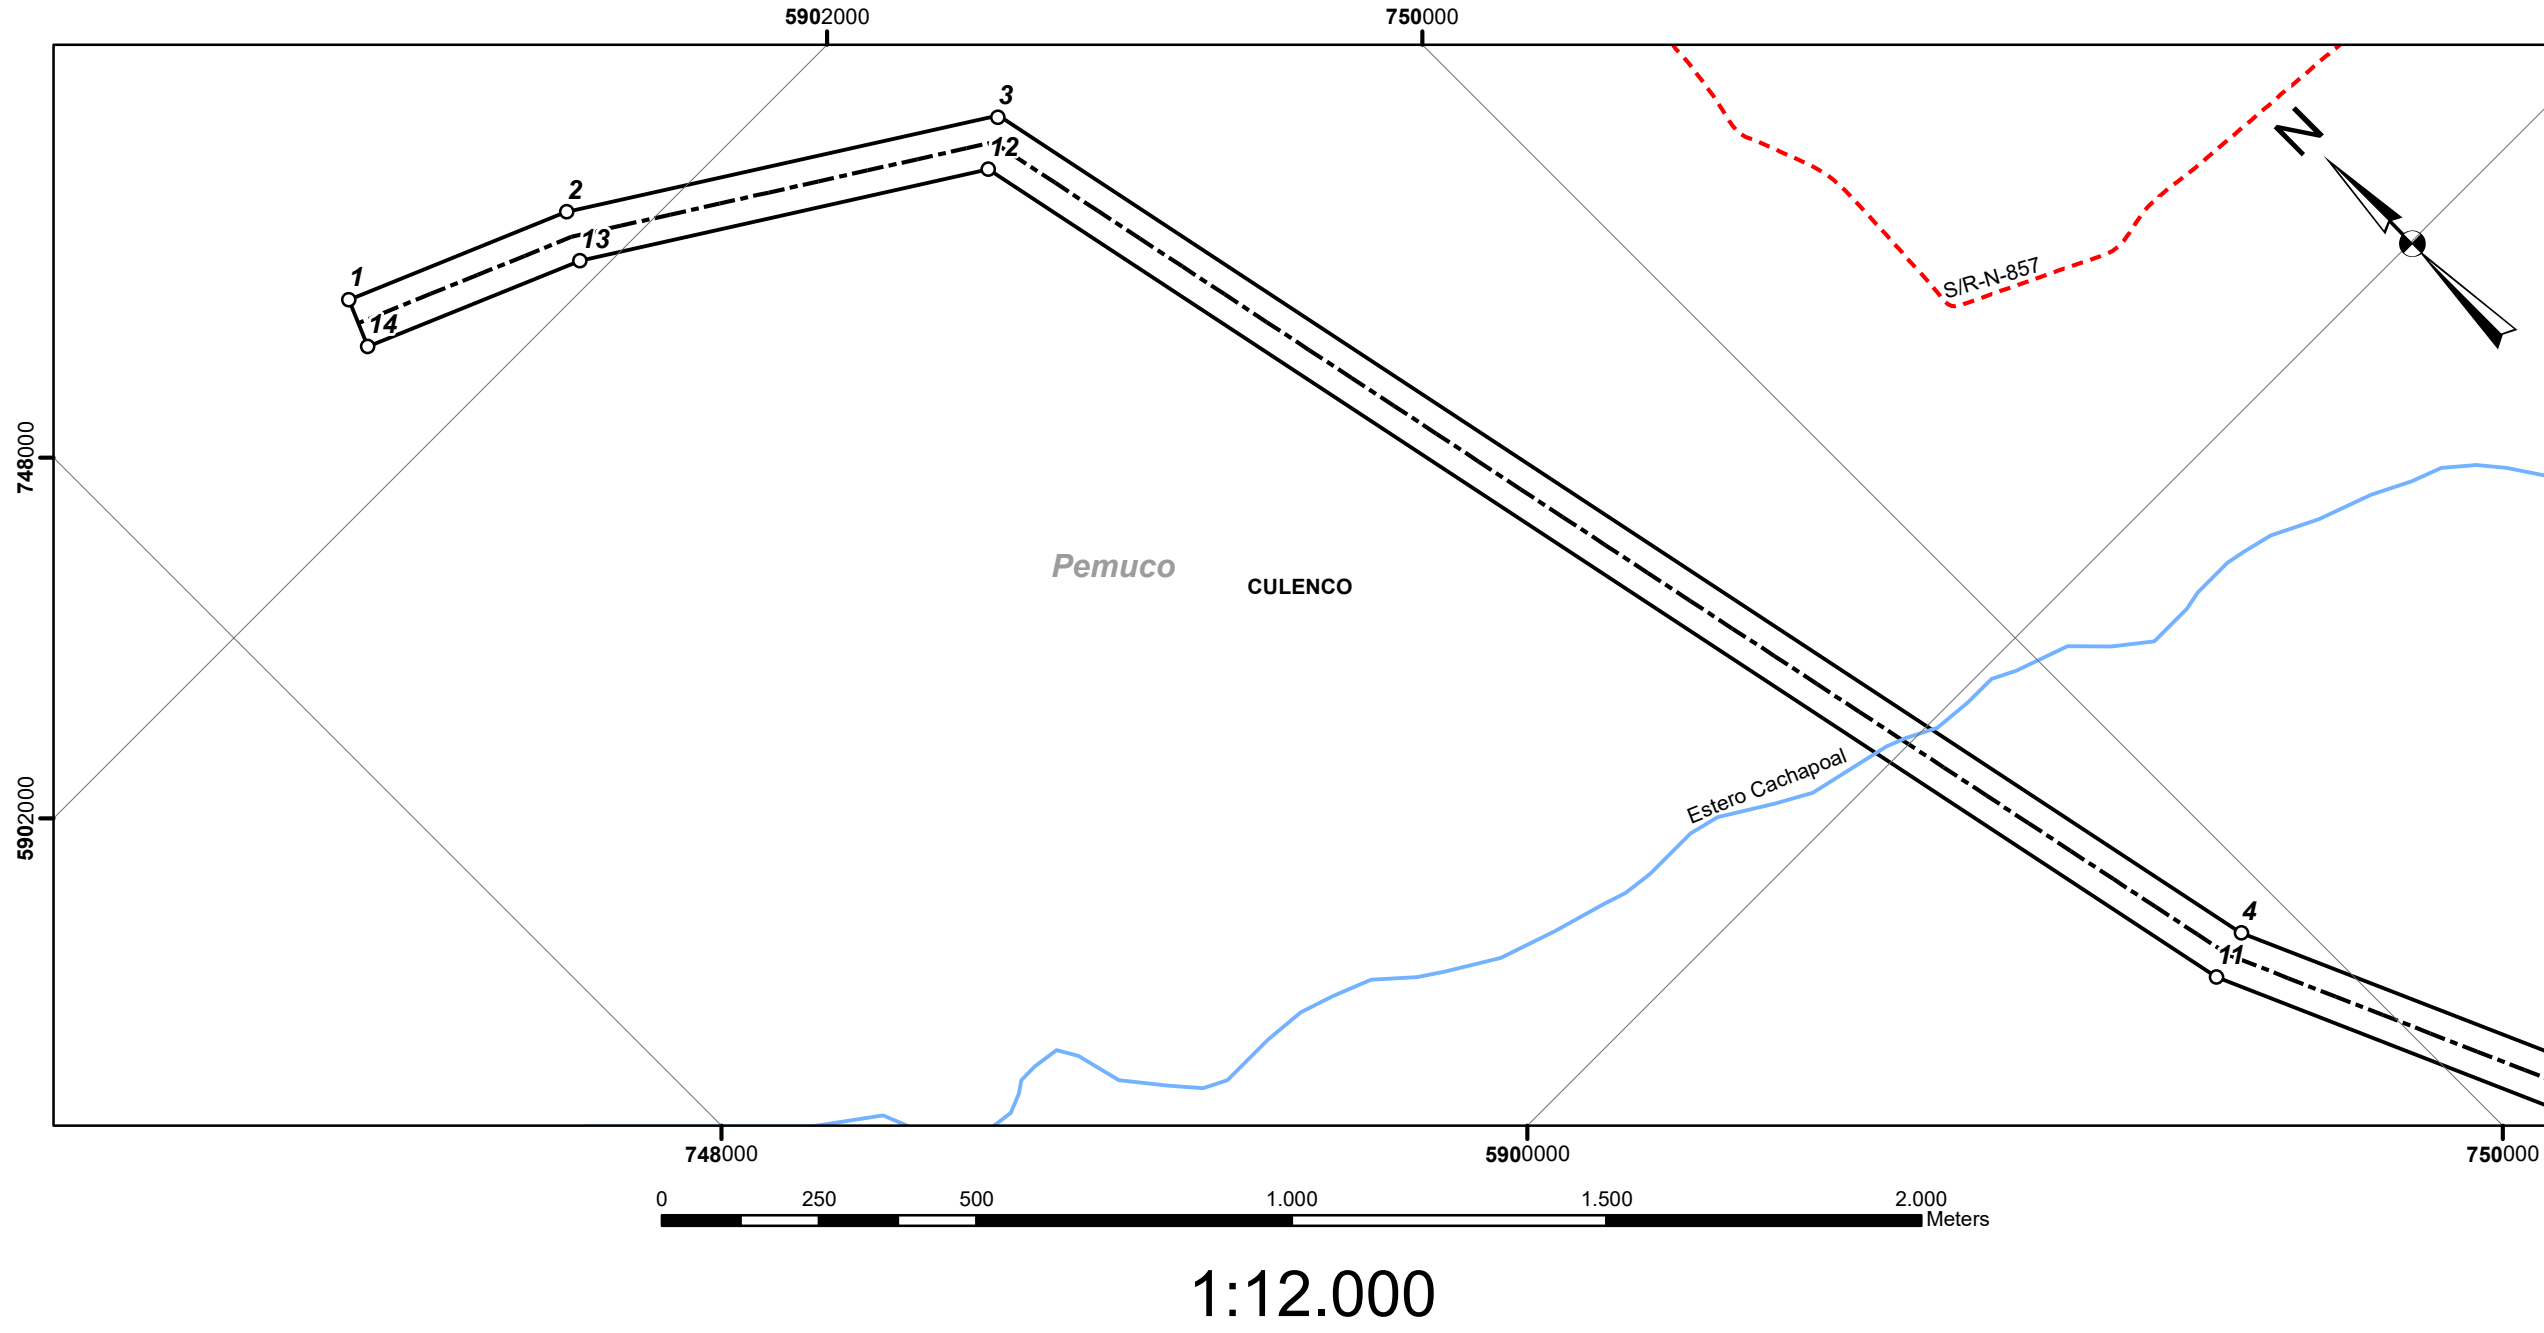

PLANTA DETALLE 2

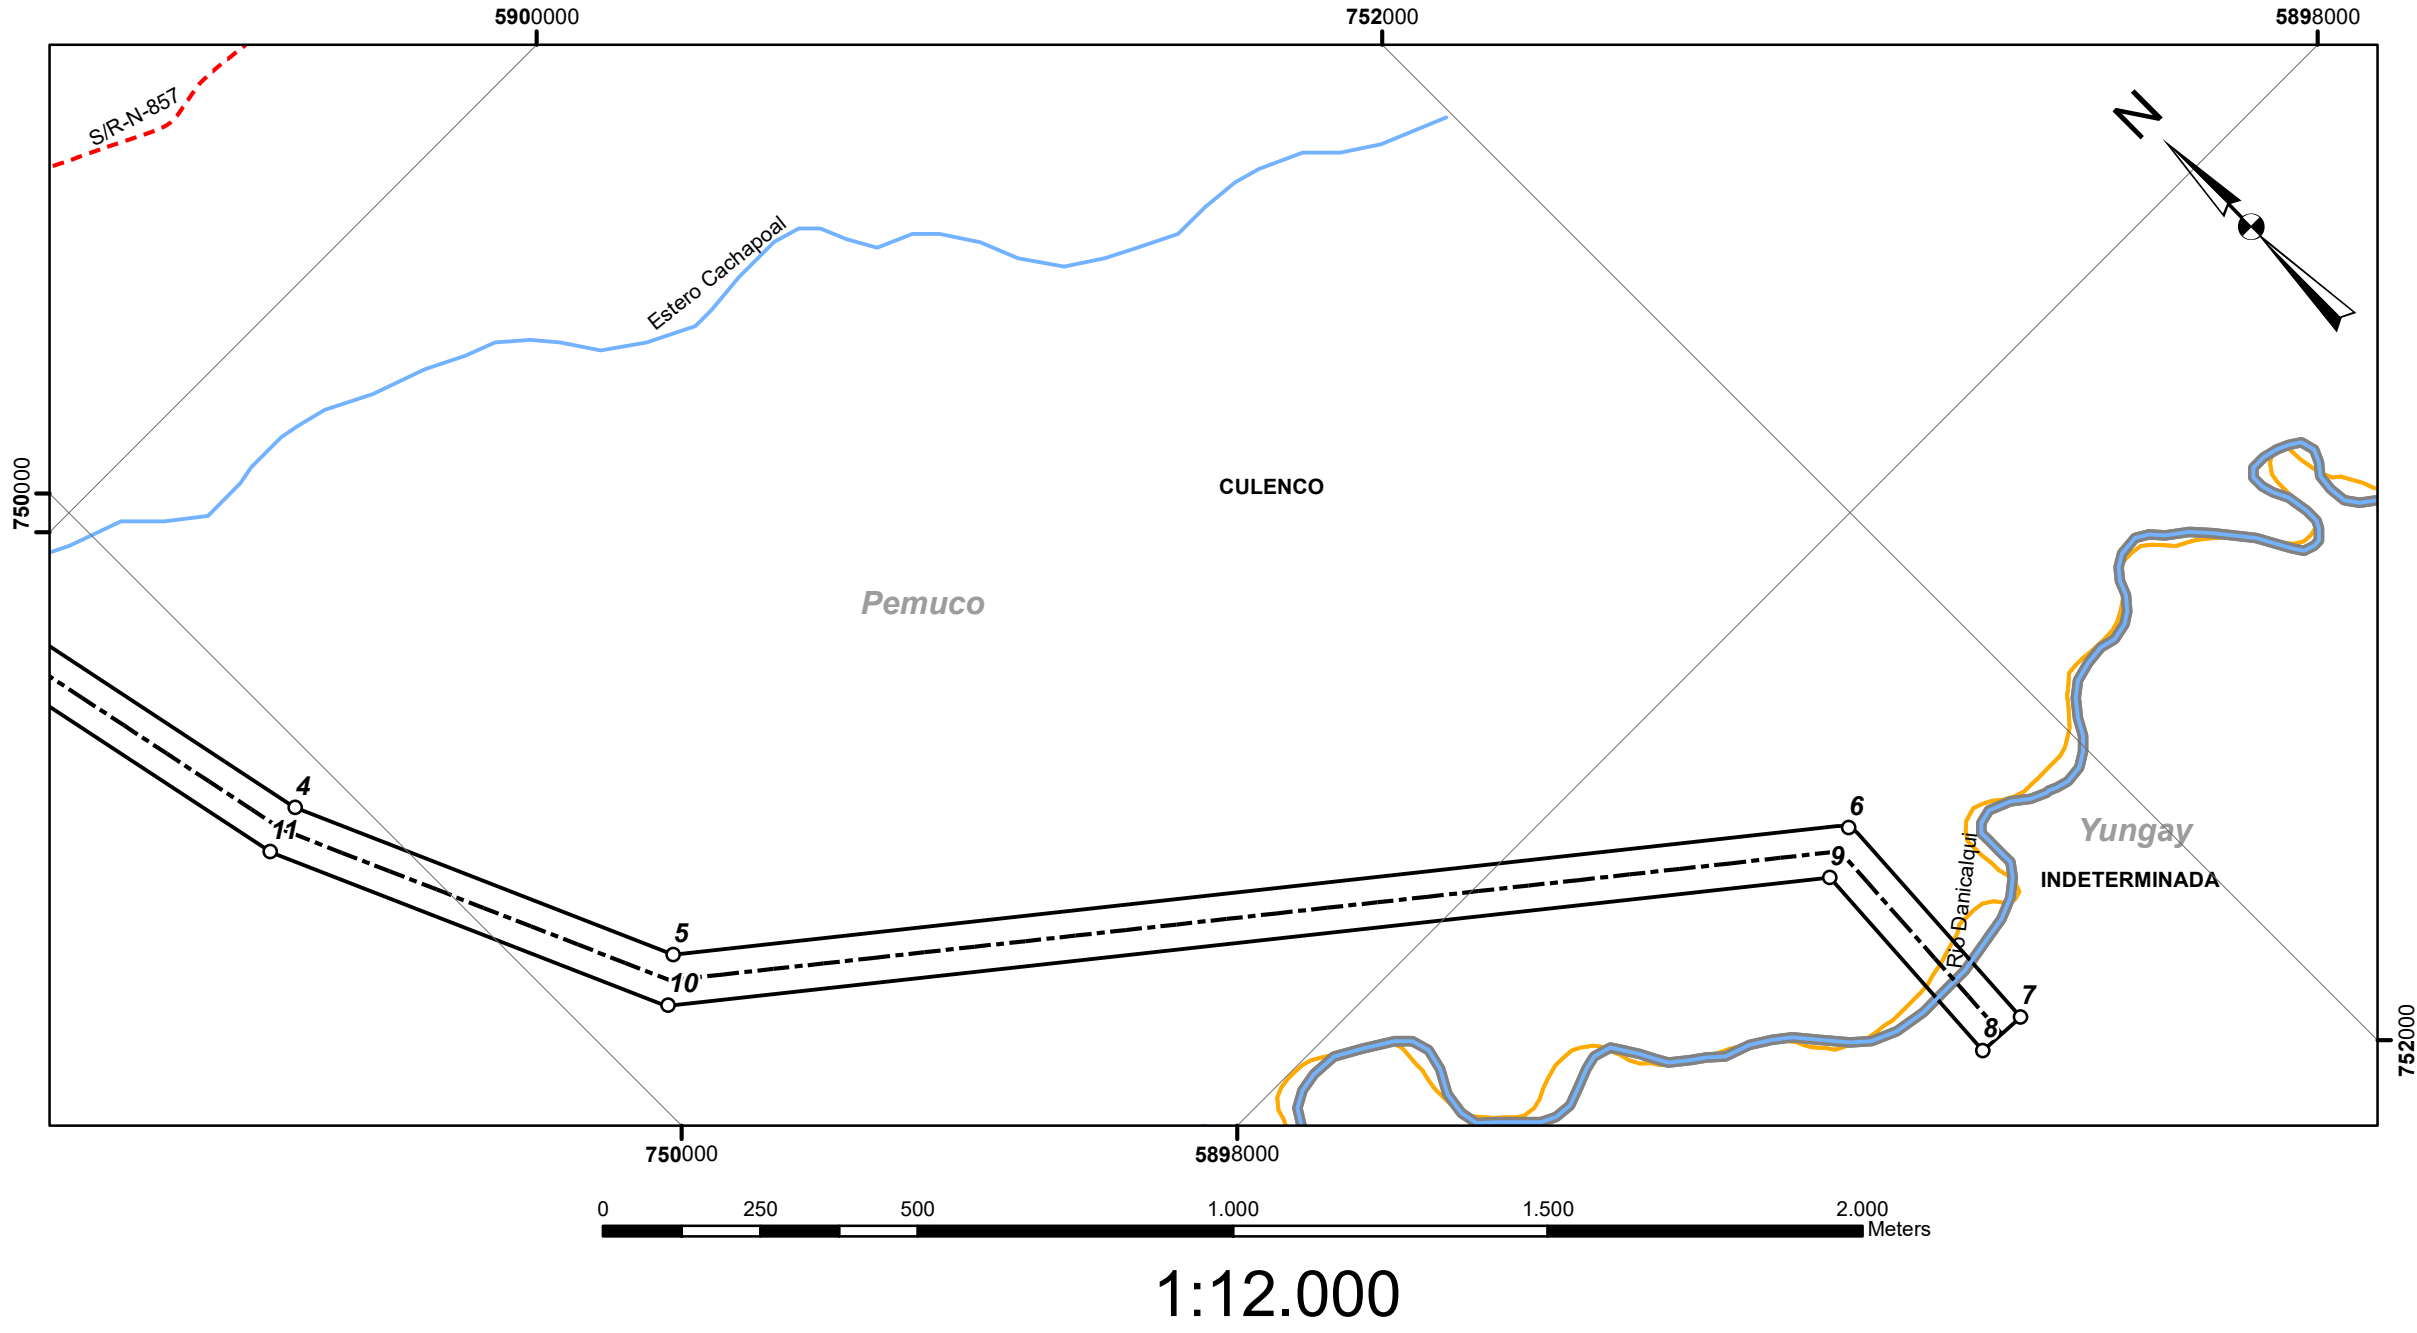

DATOS CARTOGRÁFICOS
PROYECCIÓN UTM
DATUM WGS84
HUSO 18 SUR

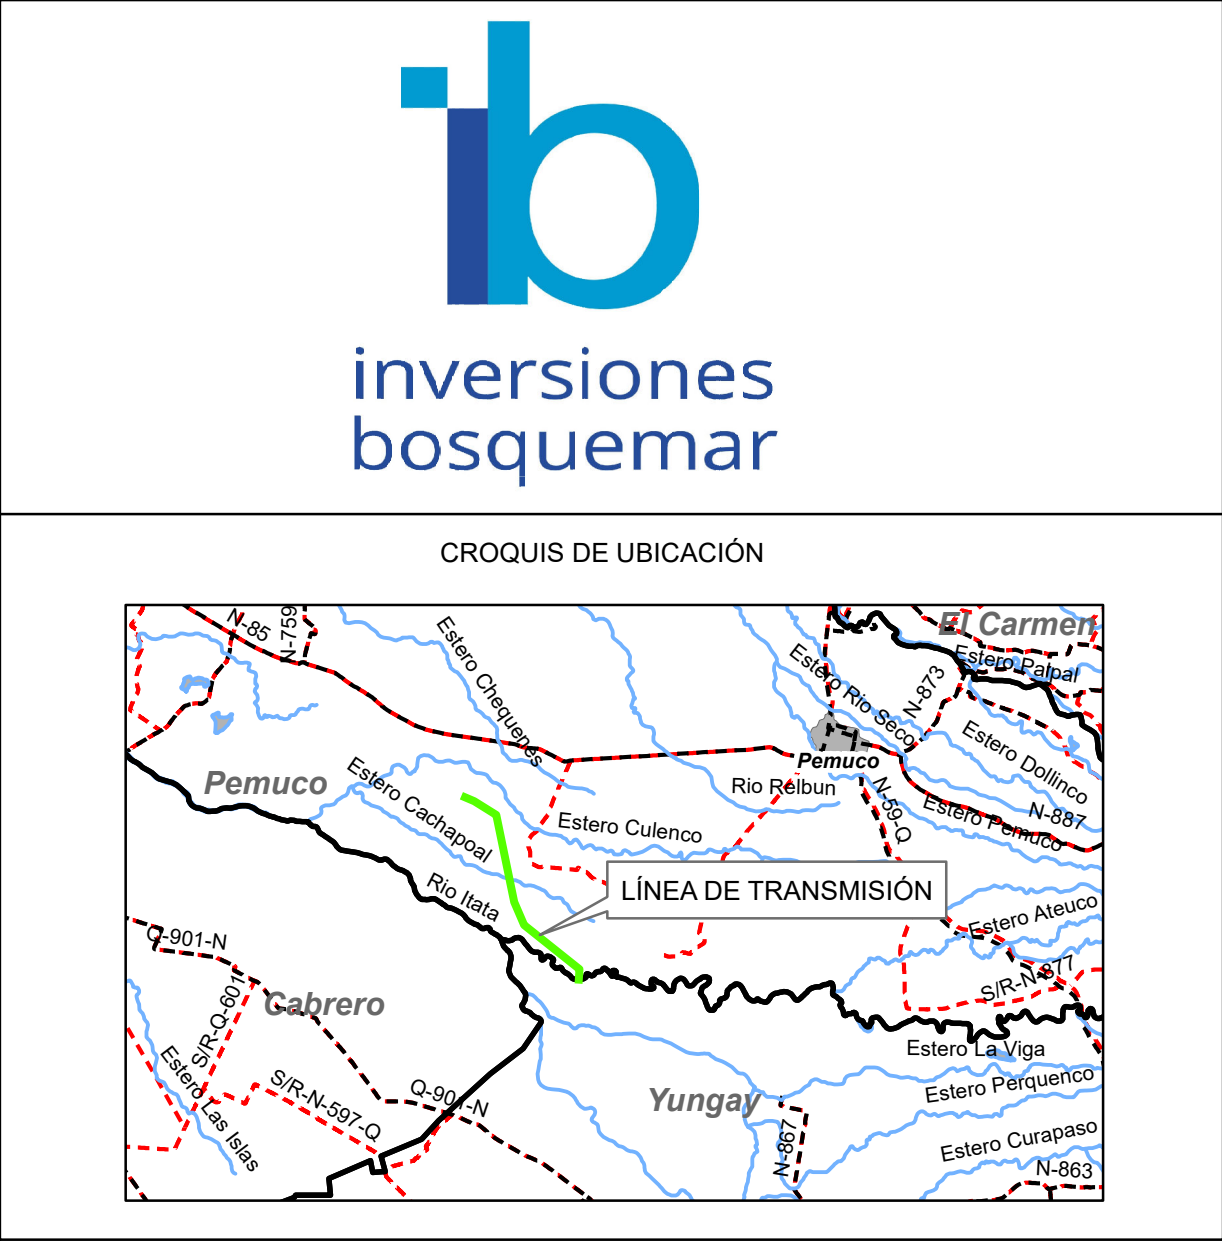

PROYECTO:	LÍNEA DE TRANSMISIÓN 1x220 kV S/E DAÑICALQUI – S/E ENTRE RÍOS
MAPA ÁREA DEL PROYECTO	
REGIÓN : DEL ÑUBLE	
PROVINCIA : DIGUILLÍN	
COMUNA : PEMUCO - YUNGAY	
FECHA : 24 julio 2022	
INSTALADOR ELÉCTRICO ROBERTO DURAN SAAVEDRA RUT: 11.774.348-9	INVERSIONES BOSQUEMAR LTDA. RUT: 77.686.470-6 REPRESENTANTE LEGAL Y RESPONSABLE DEL PROYECTO ALEX ENRIQUE RAMOS ALARCÓN RUT: 10.824.638-3