




TENDIDO GENERAL LINEA DE TRANSMISION 1x220KV TAP EL MOLLAR
ESCALA 1:15.000

RESUMEN SOLICITUD DE CONCESION ELECTRICA PROVISIONAL	
SUBESTACION TAP-OFF EL MOLLAR	
NIVEL DE TENSION	220 KV
TIPO	INTERRUPTOR DE CONEXIÓN PARA CONEXIÓN TAP-OFF
SUPERFICIE SOLICITADA	6.000 m²
EMPLAZAMIENTO	PREDIO ROL 247-5, COMUNA LOS VILOS, PROVINCIA DE CHOAPA, REGION DE COQUIMBO
COORDENADA UTM DE REFERENCIA	WGS 84 19-J E:268.431,49; N: 6.469.626,05
LINEA DE TRANSMISION 1X220 KV TAP EL MOLLAR	
NIVEL DE TENSION	220 KV
CANTIDAD DE ESTRUCTURAS PROYECTADAS	28
TIPO DE ESTRUCTURA	CELOSIA 1 CIRCUITO
LARGO	9,75 KM
ANCHO FAJA POLIGONO	40 M
INICIO (VERTICE A)	SUBESTACION TAP-OFF EL MOLLAR 220KV (PROYECTADA)
FIN (VERTICE V)	SUBESTACION EL MOLLAR 220KV (PROYECTADA)
POLIGONO SUPERFICIE SOLICITADA	389.700 m²
TOTAL SUPERFICIE DE CONCESION PROVISORIA	395.700 m²

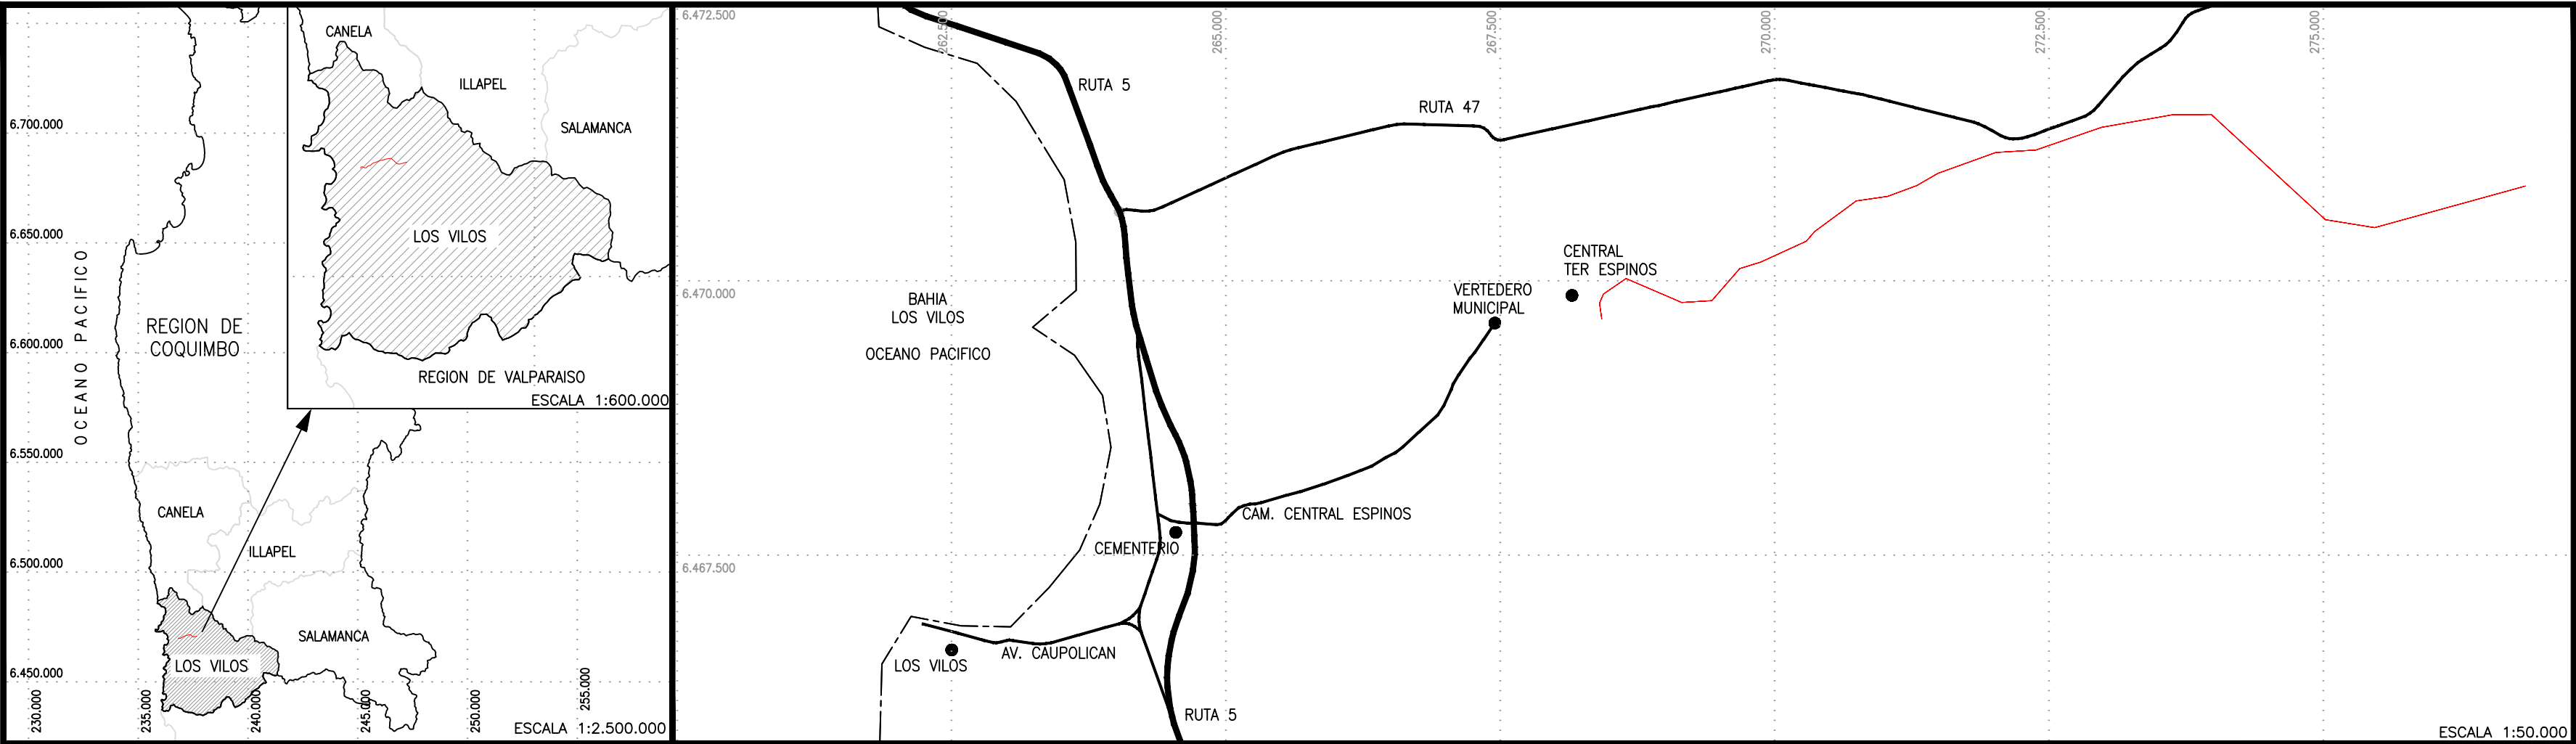

CROQUIS DE UBICACION

SIMBOLOGIA	
	TRAZADO LINEA DE TRANSMISION 1X220 KV TAP EL MOLLAR
	POLIGONO DE CONCESION ELECTRICA PROVISIONAL LINEA DE TRANSMISION
	SUBESTACION ELECTRICA EL MOLLAR 220KV
	LINEA 1x110KV LOS VILOS - CHOAPA
	LINEA 2x500KV PAN DE AZUCAR - POLPAICO
	LINEA 1x220KV SE ESPINOS - LOS VILOS
	CAMINO PUBLICO - RUTA 47
	ESTRUCTURA TIPO CELOSIA PROYECTADA

B		Modificaciones según observaciones oficina SEC Nº122623	08-07-2022	ALA
A		Diseño de línea inicial - Revisión Superintendencia de Electricidad y Combustibles S.E.C.	27-05-2022	ALA
Rev.	Descripción		Fecha	Firma
Mandante Sunergy Chile SpA RUT: 76.365.405-2		Firma Solicitud Concesión Eléctrica Provisional: CHRISTOPHE PETER PAUL LÖVÉNICH RUT: 25.080.869-7 REP. LEGAL PAROSKY RA SpA RUT: 77.002.818-3		
Etapas Solicitud de Concesión Eléctrica Provisional		Responsable Técnico A. Lázcano	Aprobó C. Lövenich	Diseñado por: A. Lázcano
Título del Dibujo MAPA Y CROQUIS DE UBICACION Línea de Transmisión 1x220 kV Tap El Mollar Subestación Tap-Off El Mollar 220kV		Punto LTX_1X220KV_MOLLAR_001	Fecha 08-07-2022	Lámina nº 1