

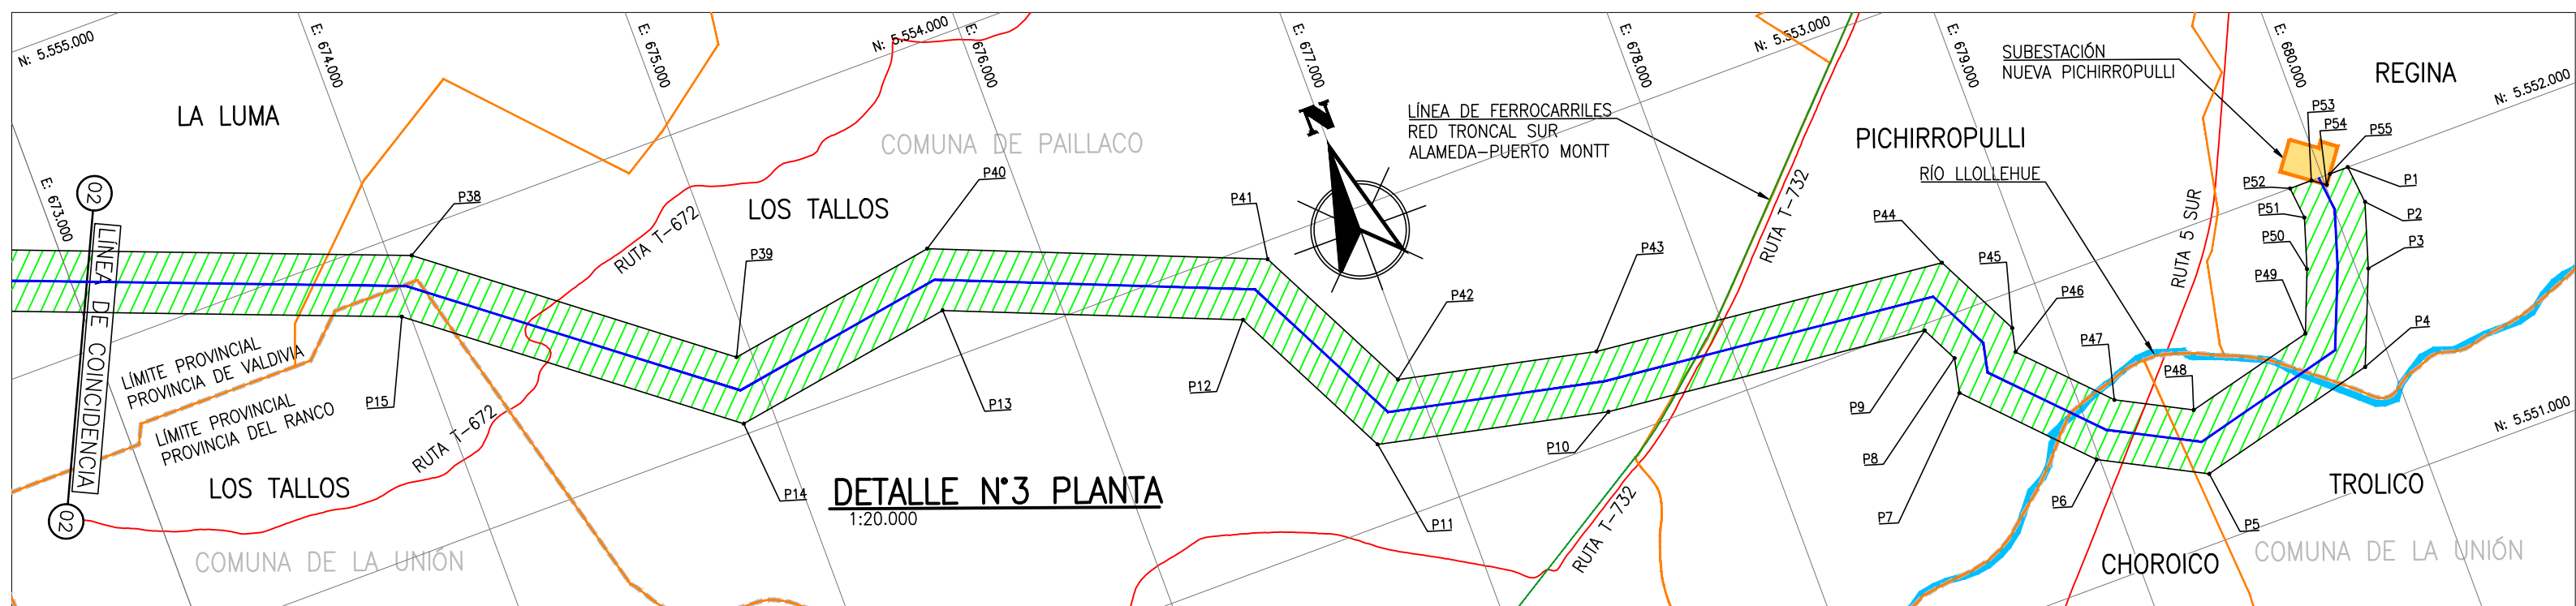
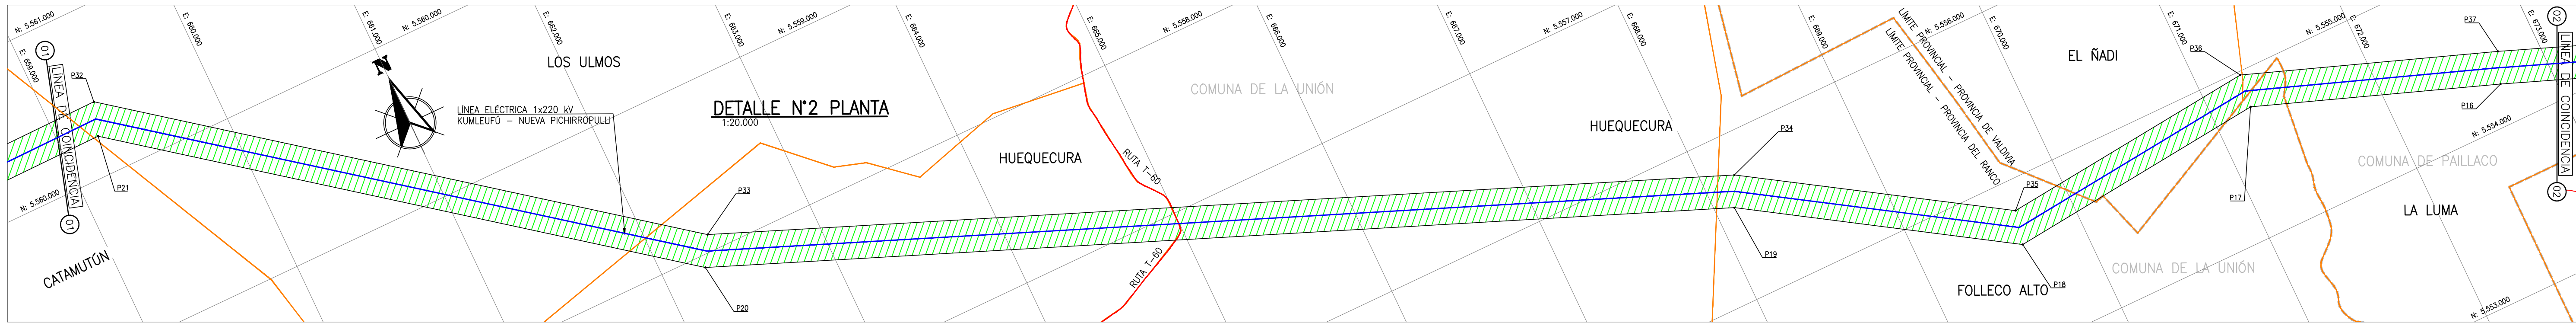
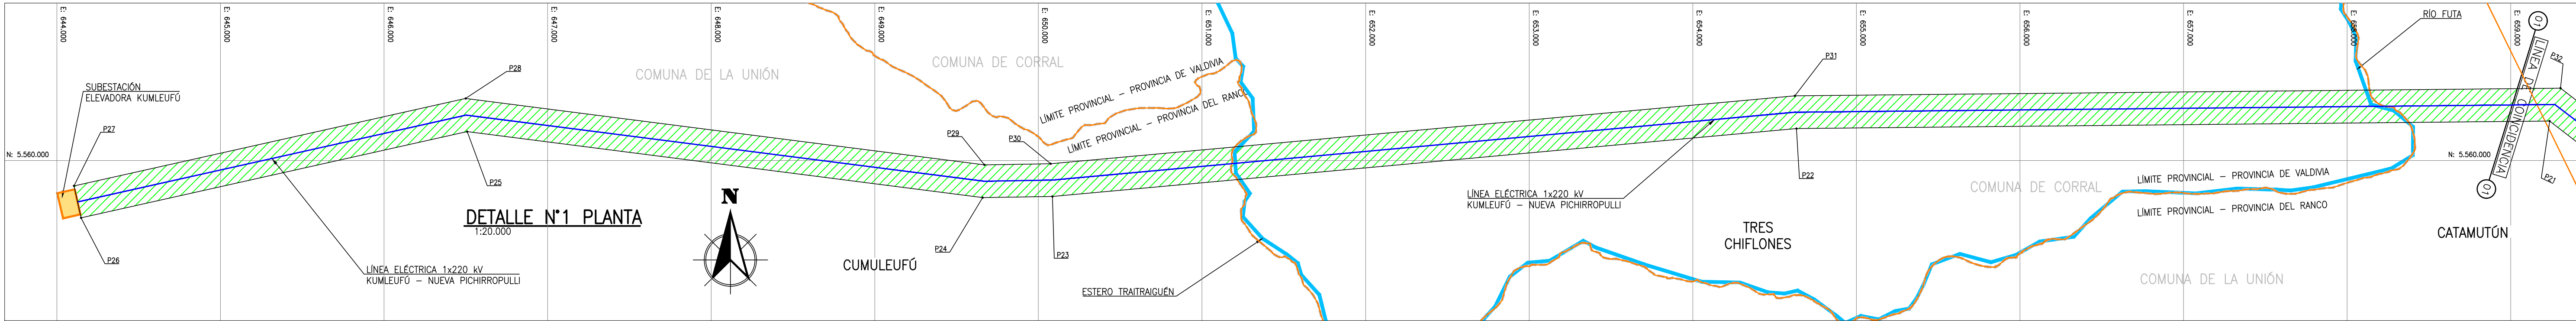
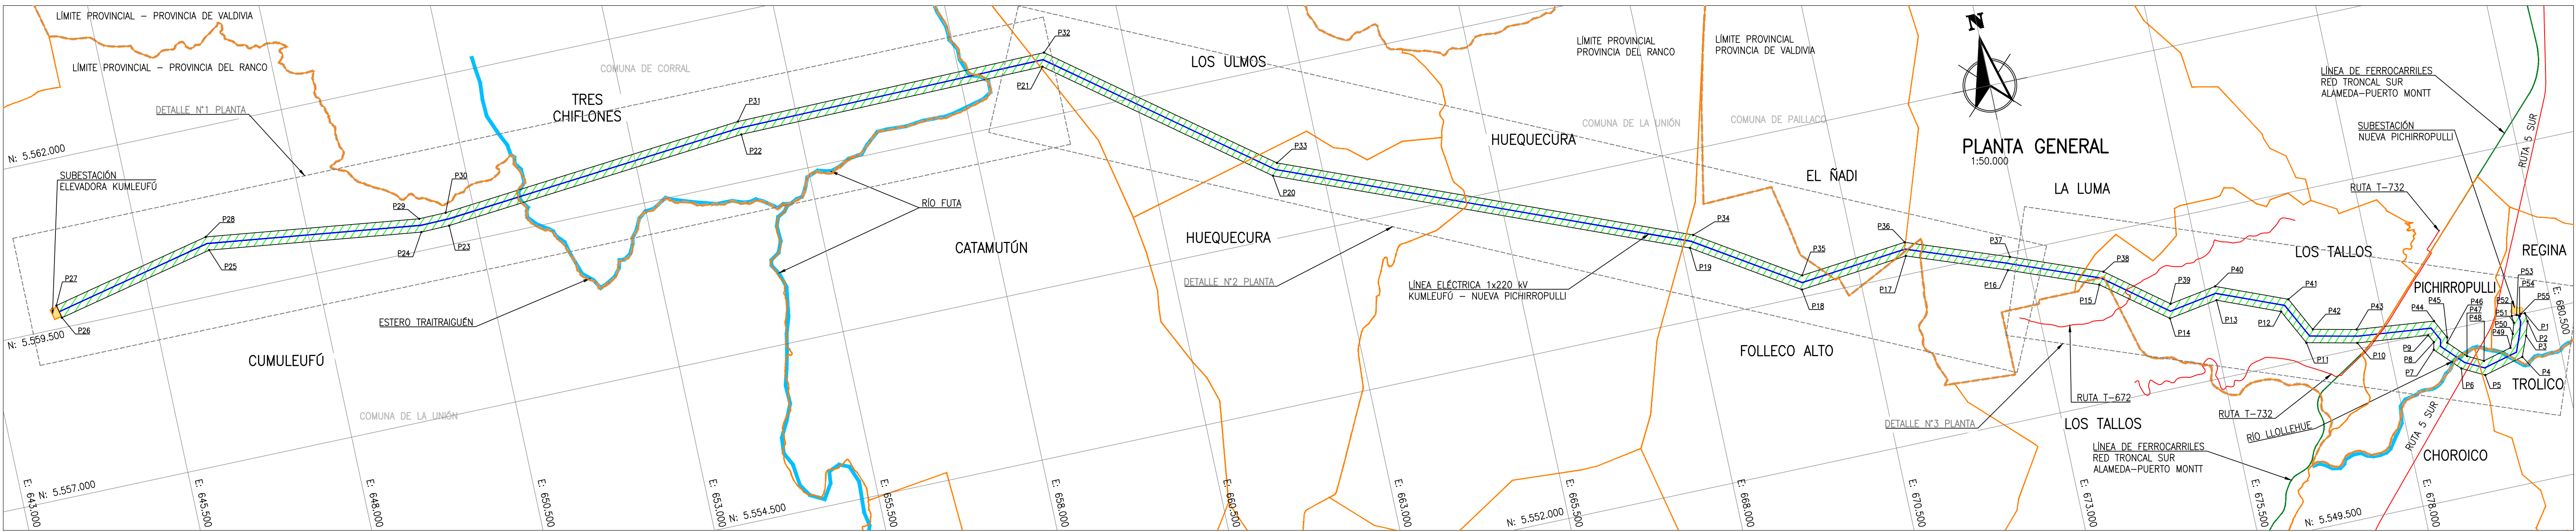


TABLA N°1		
COORDENADAS ÁREA DE ESTUDIO LÍNEA ELÉCTRICA 1x220 kV KUMLEUFÚ – NUEVA PICHIRROPULLI		
ID VÉRTICE	COORDENADAS UTM WGS84 HUSO 18S	
	ESTE [m]	NORTE [m]
P1	680.088,59	5.552.000,37
P2	680.102,22	5.551.874,59
P3	680.036,70	5.551.667,10
P4	679.915,58	5.551.370,29
P5	679.317,76	5.551.220,26
P6	678.990,06	5.551.391,45
P7	678.646,20	5.551.750,99
P8	678.670,64	5.551.862,36
P9	678.610,95	5.551.980,42
P10	677.552,06	5.552.091,14
P11	676.809,80	5.552.253,06
P12	676.539,14	5.552.786,36
P13	675.632,42	5.553.155,28
P14	674.896,12	5.553.034,99
P15	673.972,76	5.553.749,44
P16	672.684,16	5.554.247,41
P17	671.239,49	5.554.774,49
P18	669.617,33	5.554.609,25
P19	668.116,13	5.555.566,96
P20	662.259,18	5.557.926,66
P21	659.237,80	5.560.241,04
P22	654.653,94	5.560.195,27
P23	650.085,55	5.559.780,70
P24	649.659,05	5.559.773,75
P25	646.508,47	5.560.176,46
P26	644.148,47	5.559.650,17
P27	644.104,94	5.559.845,38
P28	646.499,10	5.560.379,29

TABLA N°1		
COORDENADAS ÁREA DE ESTUDIO LÍNEA ELÉCTRICA 1x220 kV KUMLEUFÚ – NUEVA PICHIRROPULLI		
ID VÉRTICE	COORDENADAS UTM WGS84 HUSO 18S	
	ESTE [m]	NORTE [m]
P29	649.670,15	5.559.973,95
P30	650.074,83	5.559.980,55
P31	654.623,85	5.560.395,18
P32	659.304,36	5.560.441,99
P33	662.357,50	5.558.102,67
P34	668.202,06	5.555.747,97
P35	669.666,23	5.554.815,27
P36	671.264,91	5.554.978,11
P37	672.754,48	5.554.434,65
P38	674.072,08	5.553.925,47
P39	674.949,72	5.553.246,39
P40	675.655,69	5.553.361,73
P41	676.683,69	5.552.943,47
P42	676.945,18	5.552.428,23
P43	677.583,87	5.552.288,91
P44	678.740,23	5.552.167,99
P45	678.881,26	5.551.889,05
P46	678.864,39	5.551.812,21
P47	679.111,84	5.551.553,47
P48	679.342,95	5.551.432,75
P49	679.770,64	5.551.539,83
P50	679.848,44	5.551.735,12
P51	679.899,00	5.551.895,21
P52	679.888,59	5.552.000,57
P53	679.962,69	5.552.000,50
P54	680.004,33	5.551.970,03
P55	680.026,35	5.552.000,00
ÁREA TOTAL [m²]	7.838.093	

- NOTAS**
- EL ANCHO DE LA CONCESIÓN ELÉCTRICA PROVISIONAL ES DE 100 METROS A CADA LADO DEL EJE DEL PROYECTO.
 - LAS LOCALIDADES Y SUS LÍMITES CORRESPONDEN A AQUELLAS CONTEMPLADAS EN EL ÚLTIMO CENSO DE 2017 Y HAN SIDO OBTENIDOS DEL INSTITUTO NACIONAL DE ESTADÍSTICA.

- SIMBOLOGÍA**
- TRAZADO LÍNEA PROYECTADA 39.203,51 metros
 - LÍMITE PROVINCIAL O COMUNAL
 - LÍMITE LOCALIDADES
 - RUTAS Y CAMINOS PÚBLICOS
 - LÍNEA FERREA
 - RIOS Y ESTEROS
 - SUBESTACIÓN
 - POLIGONO ÁREA DE ESTUDIO 7.838.093 m²

UBICACIÓN GENERAL



SOLICITANTE: KUMLEUFÚ SpA

TÍTULO: MAPA

ELABORADO: JAPP Ingenieros

REVISADO: G.E. GRUPO EVANS

PROYECTO: LÍNEA ELÉCTRICA 1x220 kV KUMLEUFÚ - NUEVA PICHIRROPULLI

REPRESENTANTE LEGAL: HANS PETER KRISAM RADEFELDT

REPRESENTANTE LEGAL: JULIO ENRIQUE NARAY DE LA FUENTE

SISTEMA COORDENADAS: UTM WGS 18S

FECHA: AGOSTO-2022

N° PLANO: LEKUNP-MAP

N° LÁMINA: L01 de L01

COMUNAS: LA UNIÓN

PROVINCIA: DEL RANCO

COMUNAS: CORRAL, PAILLACO

PROVINCIA: DE VALDIVIA

REGIÓN: DE LOS RÍOS

FORMATO A1

NOMBRE DEL ARCHIVO: LEKUNP-MAP-Rev.E.dwg