



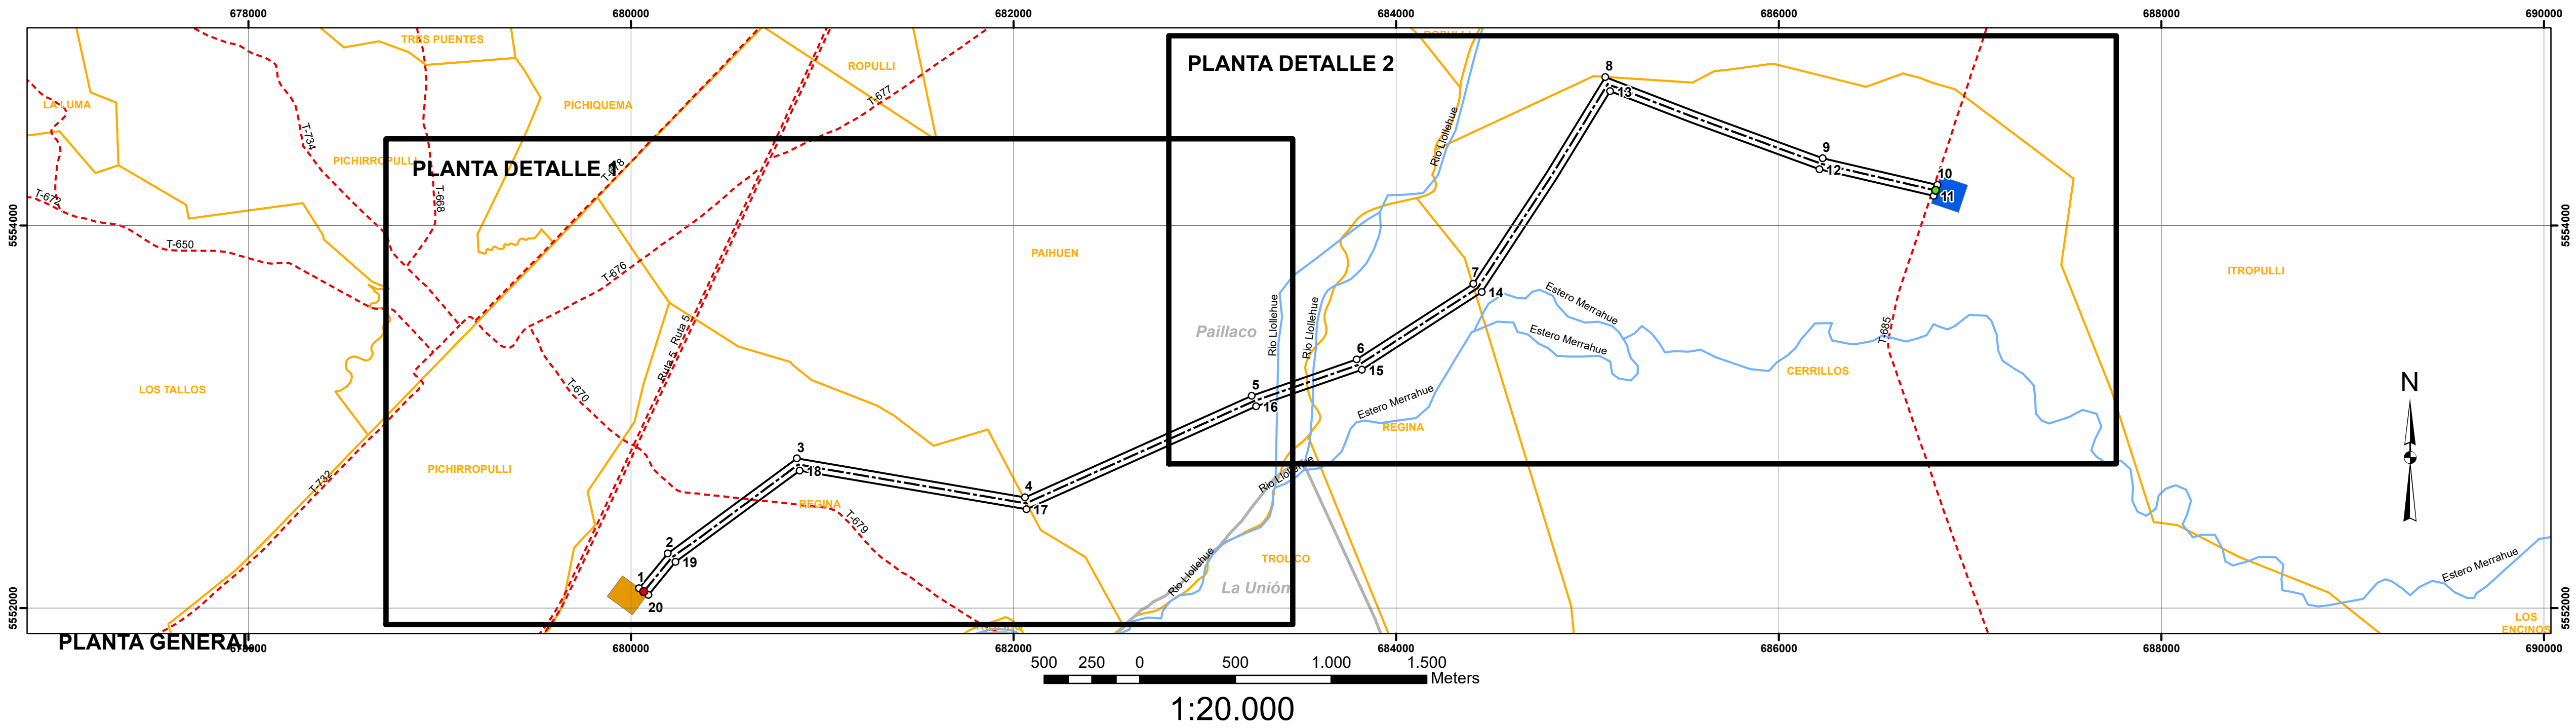


CUADRO DE COORDENADAS VÉRTICES DE POLÍGONO		
ÁREA DE ESTUDIO LÍNEA DE TRANSMISIÓN 2x220 kV		
PE COTRILLA - S/E NUEVA PICHIRROPULLI		
PROYECCIÓN UTM DATUM WGS84 HUSO 18 SUR		
VÉRTICE	ESTE (m)	NORTE (m)
1	680.042,43	5.552.104,10
2	680.191,81	5.552.286,26
3	680.867,63	5.552.782,60
4	682.059,84	5.552.578,90
5	683.245,21	5.553.109,90
6	683.794,19	5.553.300,12
7	684.403,82	5.553.695,61
8	685.093,77	5.554.776,08
9	686.229,58	5.554.351,90
10	686.828,94	5.554.212,22
11	686.809,76	5.554.155,08
12	686.212,42	5.554.294,29
13	685.118,73	5.554.702,20
14	684.447,02	5.553.652,12
15	683.820,72	5.553.245,82
16	683.268,05	5.553.054,32
17	682.067,73	5.552.516,69
18	680.882,08	5.552.718,62
19	680.233,09	5.552.241,97
20	680.091,00	5.552.068,71

PLANTA DETALLE 1

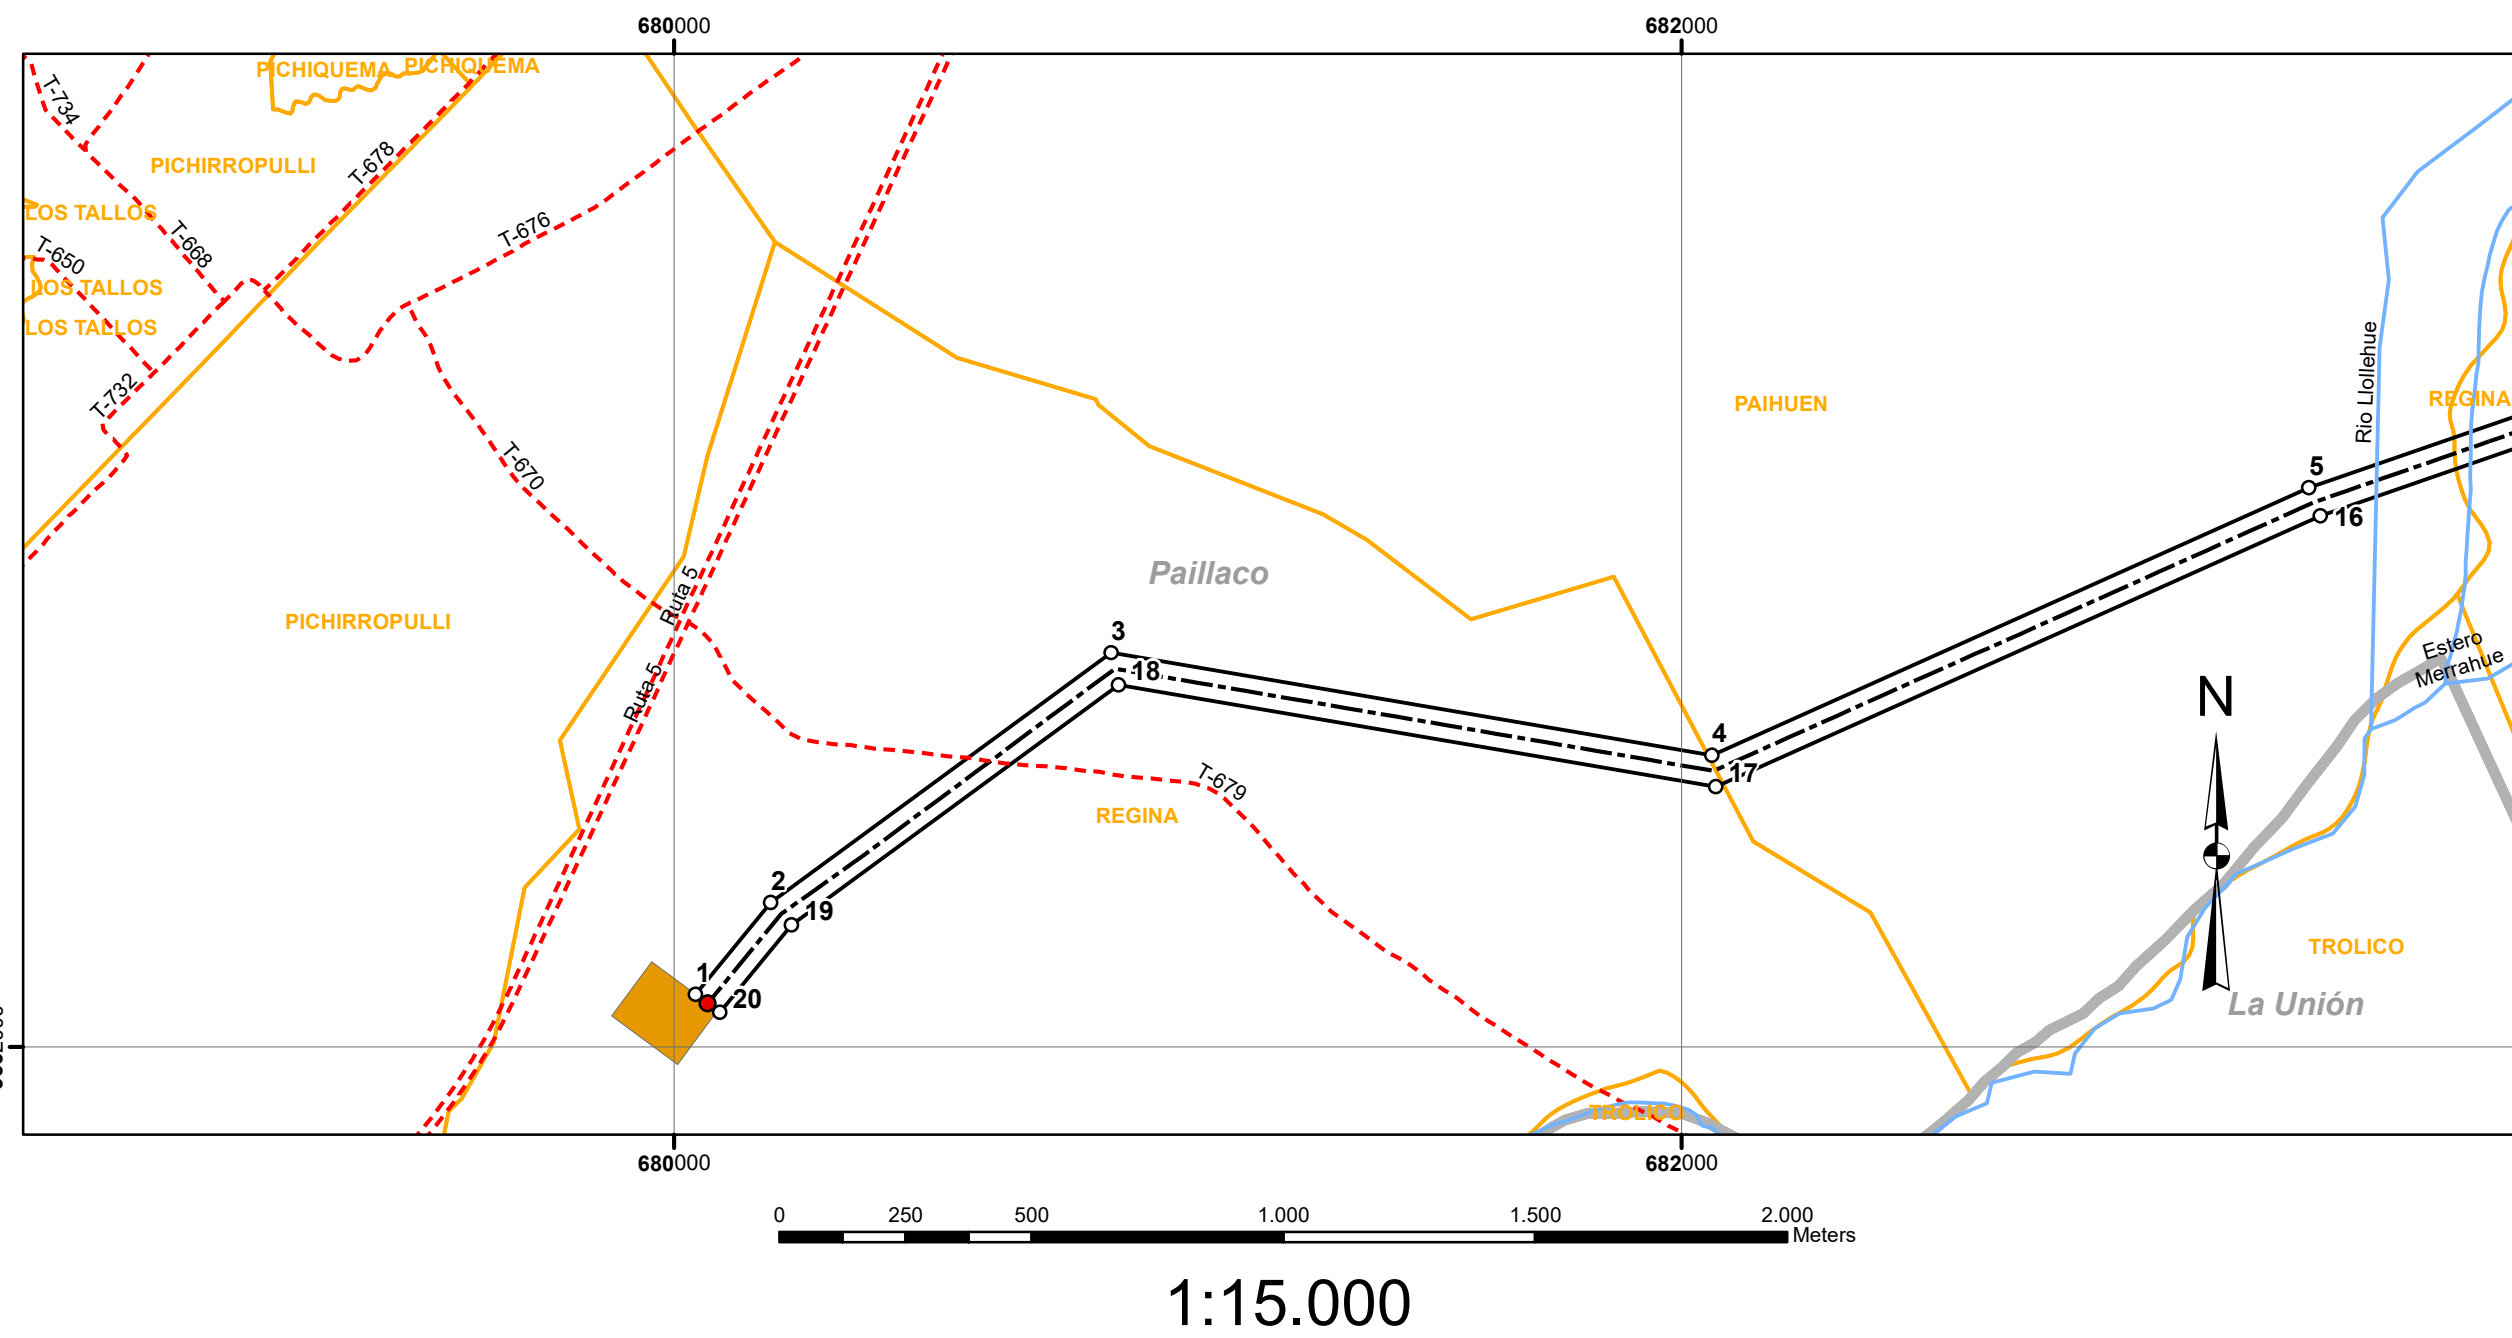

PLANTA DETALLE 2

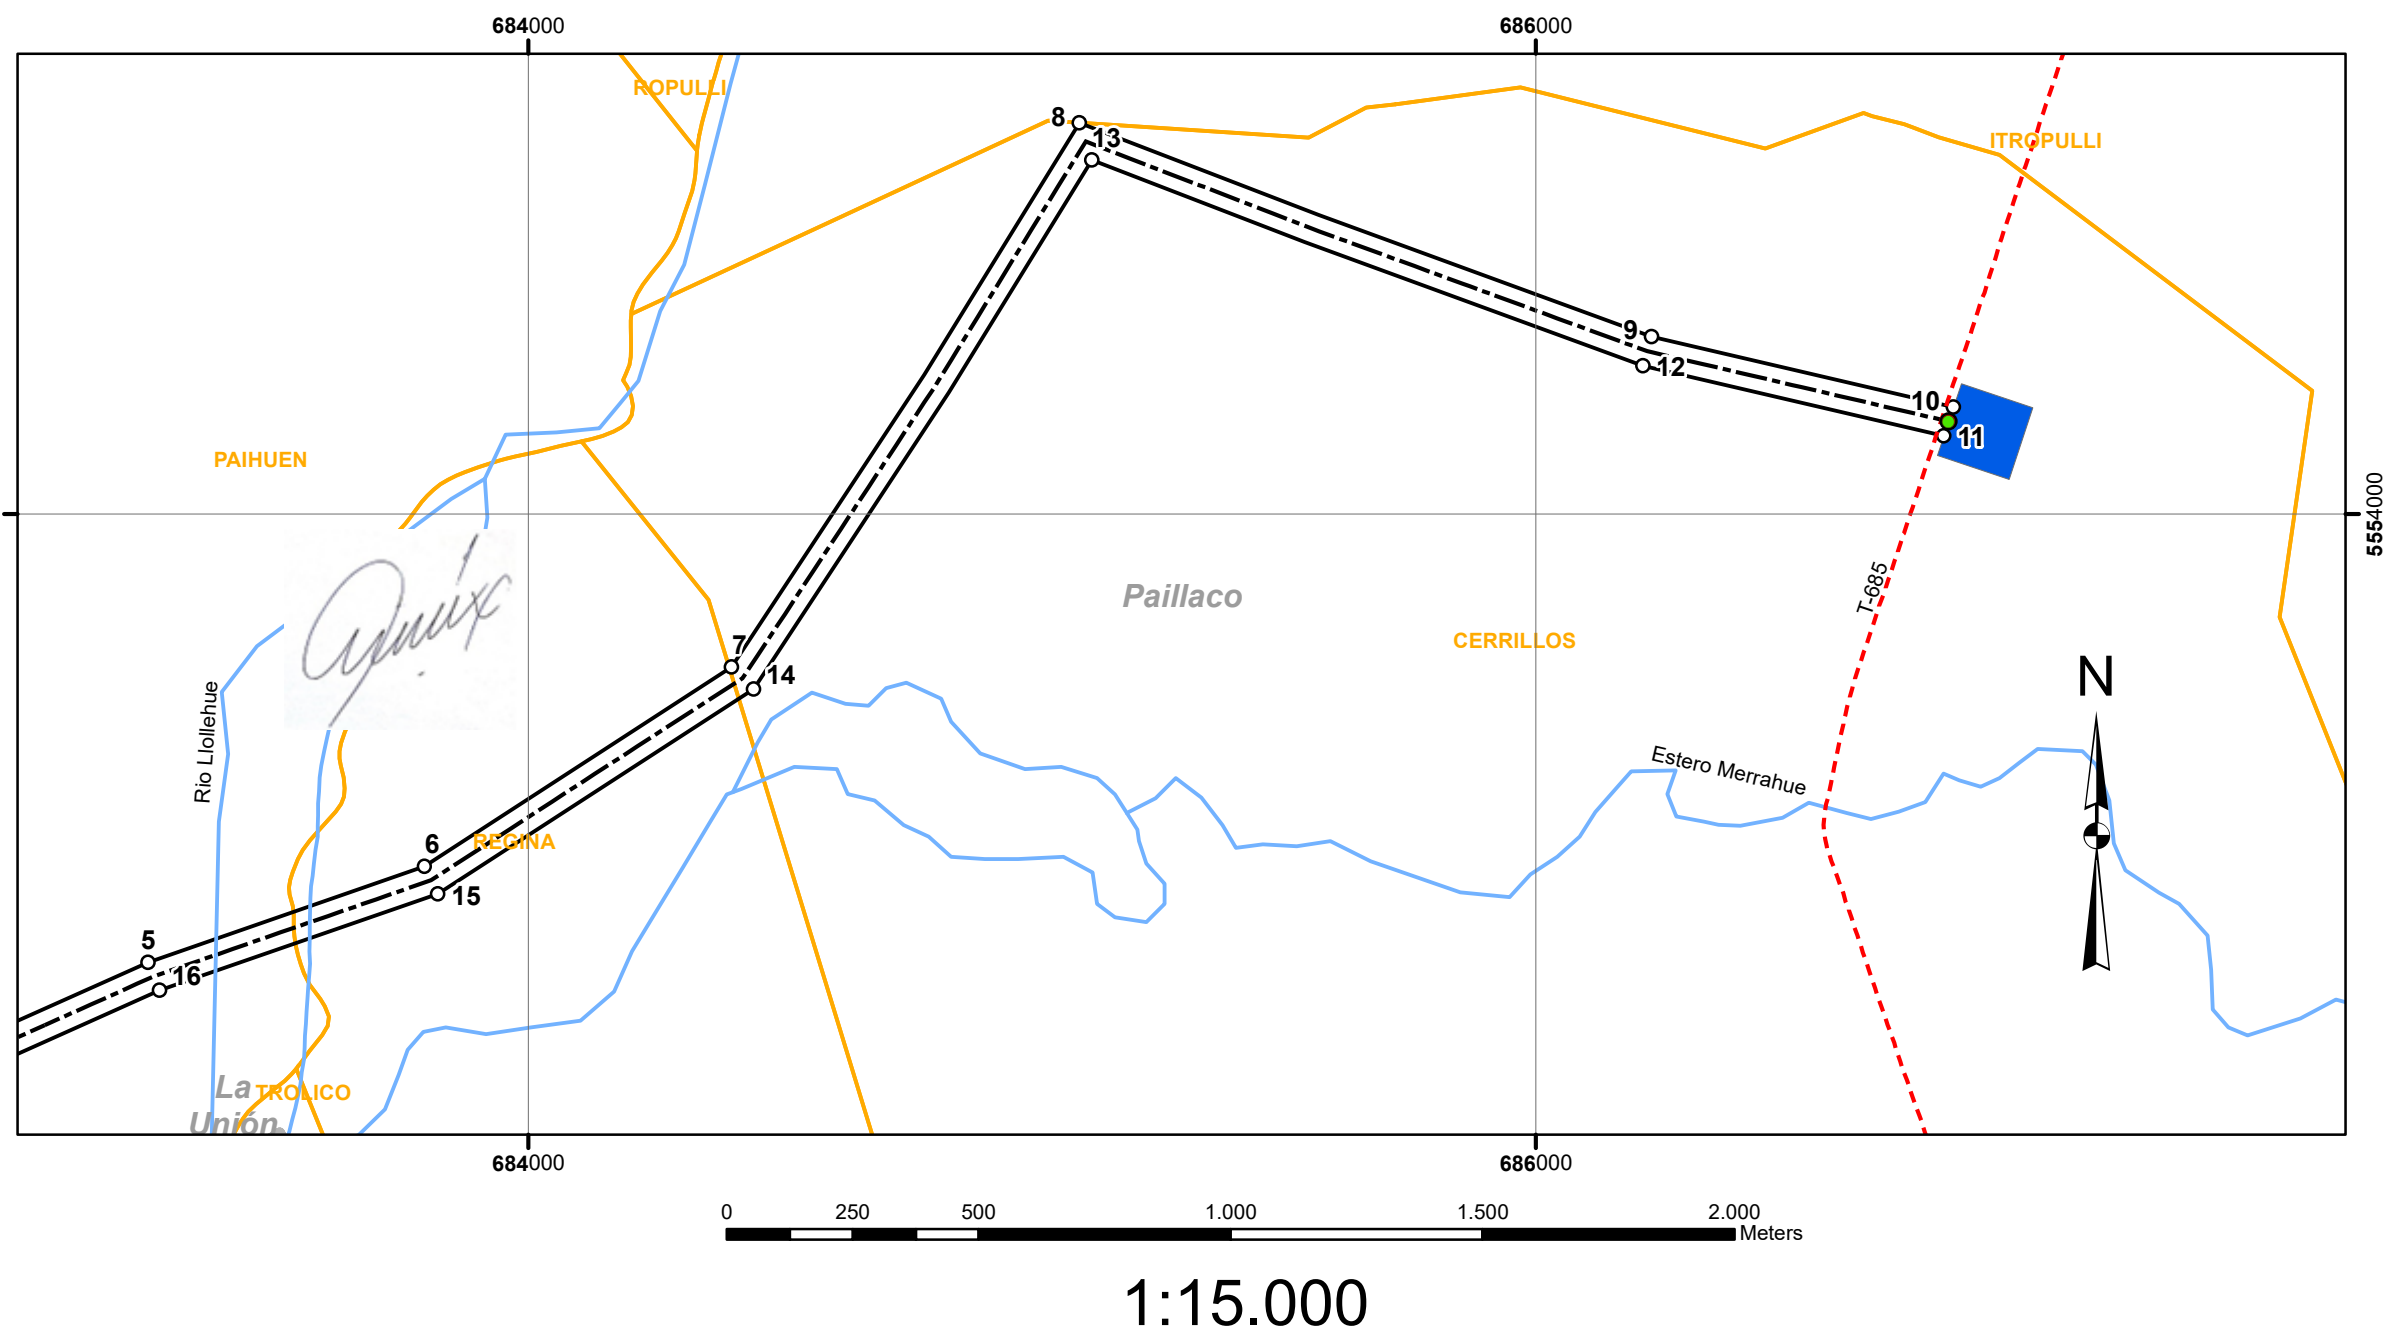

LEYENDA

VÉRTICES

PÓRTICO SUBESTACIÓN ELEVADORA PE COTRILLA

PÓRTICO SUBESTACIÓN NUEVA PICHIRROPULLI

LÍNEA DEL PROYECTO

CAMINOS PÚBLICOS

RÍOS Y ESTEROS

POLÍGONO ÁREA DE ESTUDIO

LÍMITE LOCALIDADES

LÍMITE COMUNAL


SUBESTACIÓN NUEVA PICHIRROPULLI

SUBESTACIÓN ELEVADORA PE COTRILLA

DATOS CARTOGRAFICOS
PROYECCIÓN UTM
DATUM WGS84
HUSO 18 SUR



CROQUIS DE UBICACIÓN

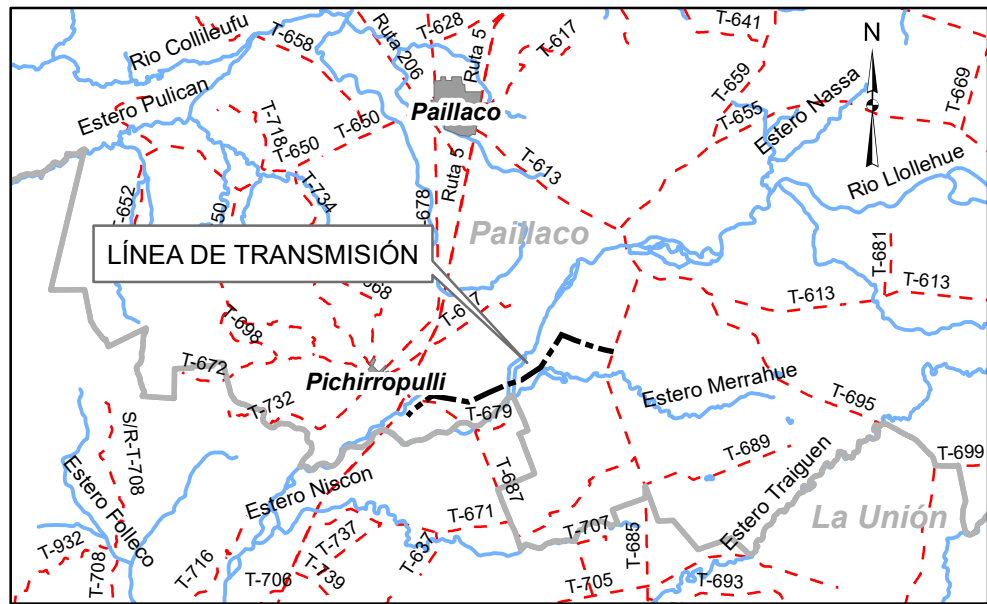

PROYECTO: LÍNEA DE TRANSMISIÓN 2x220 kV
PE COTRILLA – S/E NUEVA PICHIRROPULLI

MAPA ÁREA DEL PROYECTO

REGIÓN : DE LOS RÍOS

PROVINCIA : VALDIVIA

COMUNA : PAILLACO

FECHA : AGOSTO 2022

INSTALADOR ELÉCTRICO
JHON HENRÍQUEZ ISLA
RUT: 19.325.441-1

INVERSIONES BOSQUEMAR SpA
RUT: 77.686.470-6
REPRESENTANTE LEGAL
Y RESPONSABLE DEL PROYECTO
ALEX ENRIQUE RAMOS ALARCÓN
RUT: 10.824.638-3