




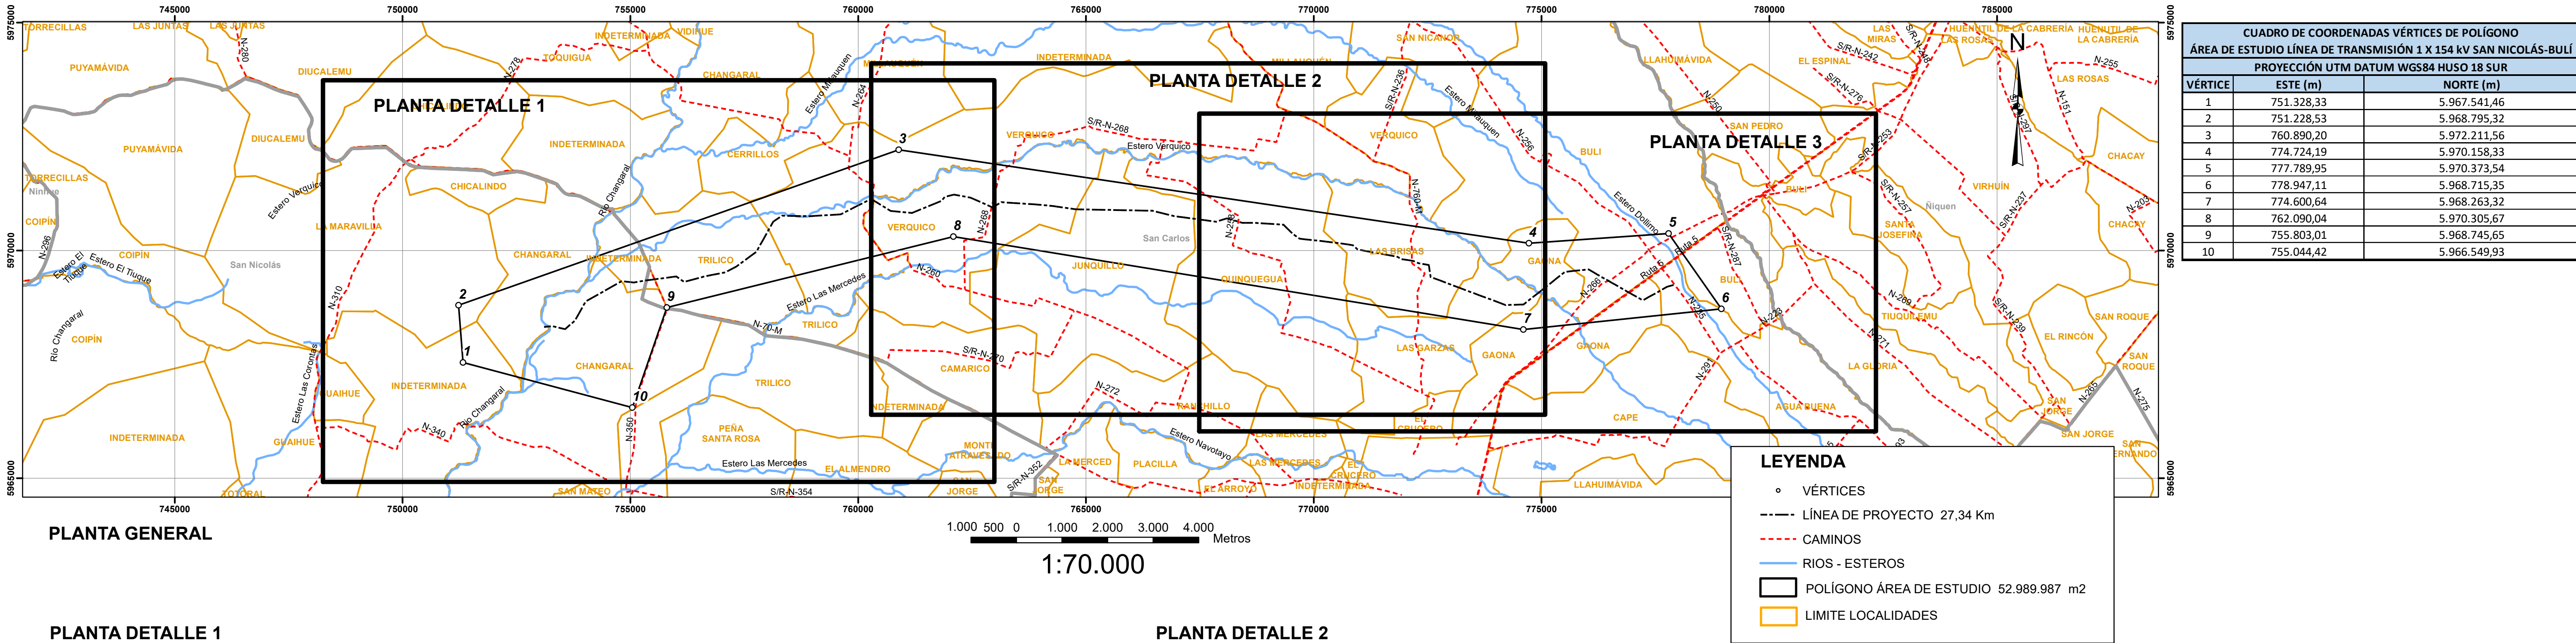


PLANTA DETALLE 1

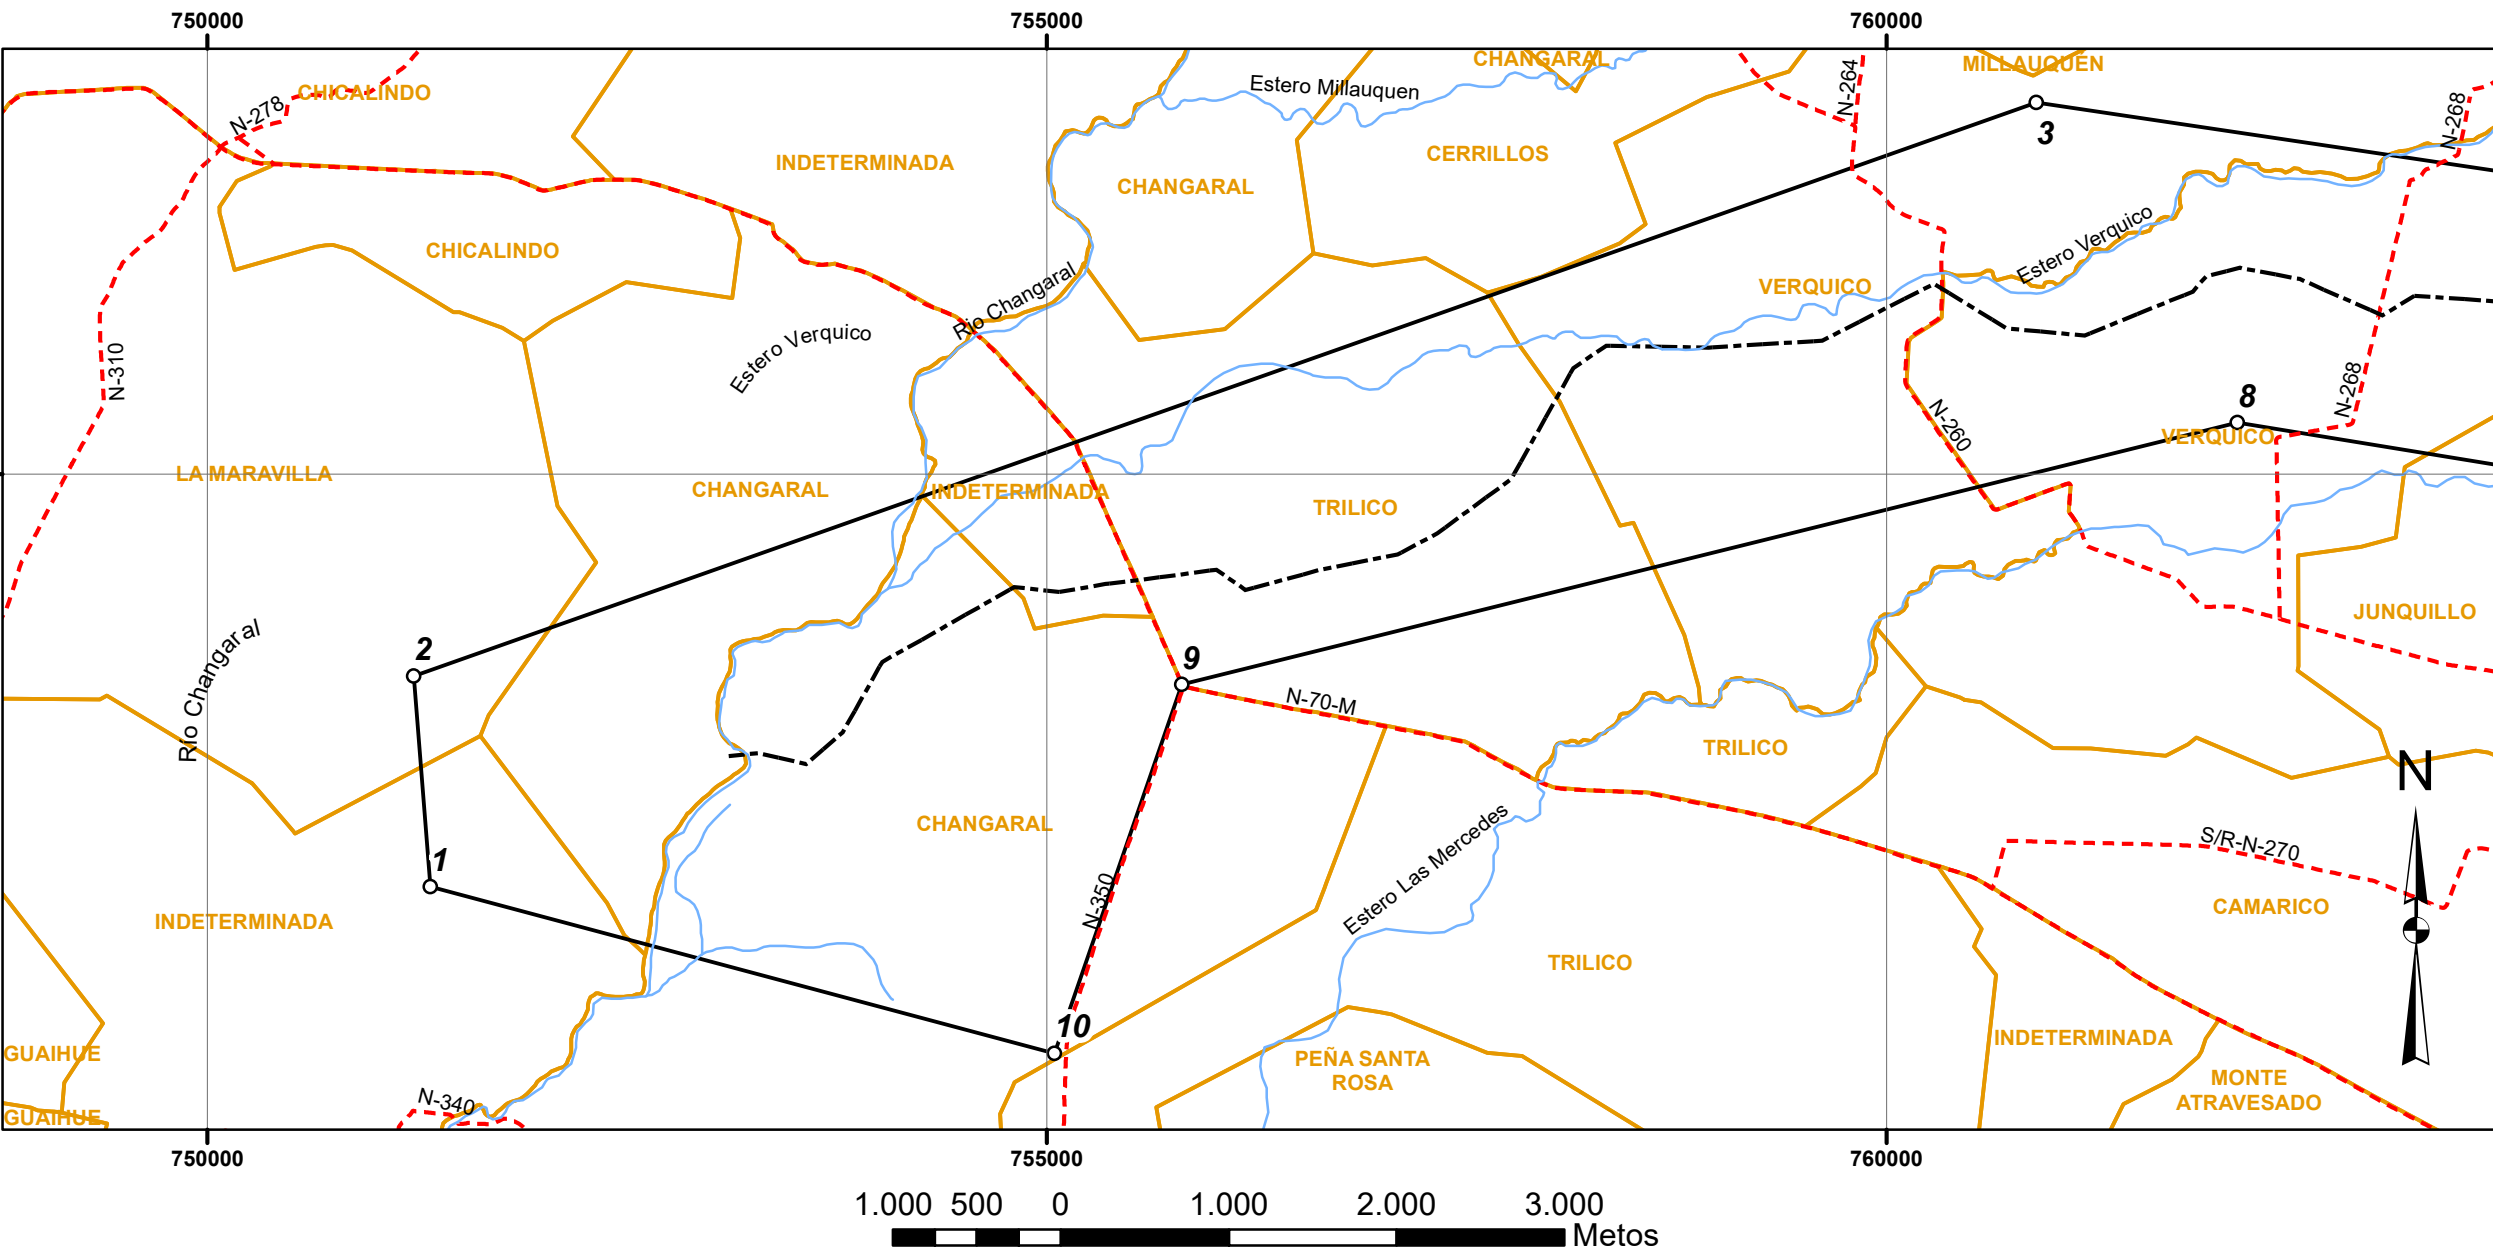


PLANTA DETALLE 2

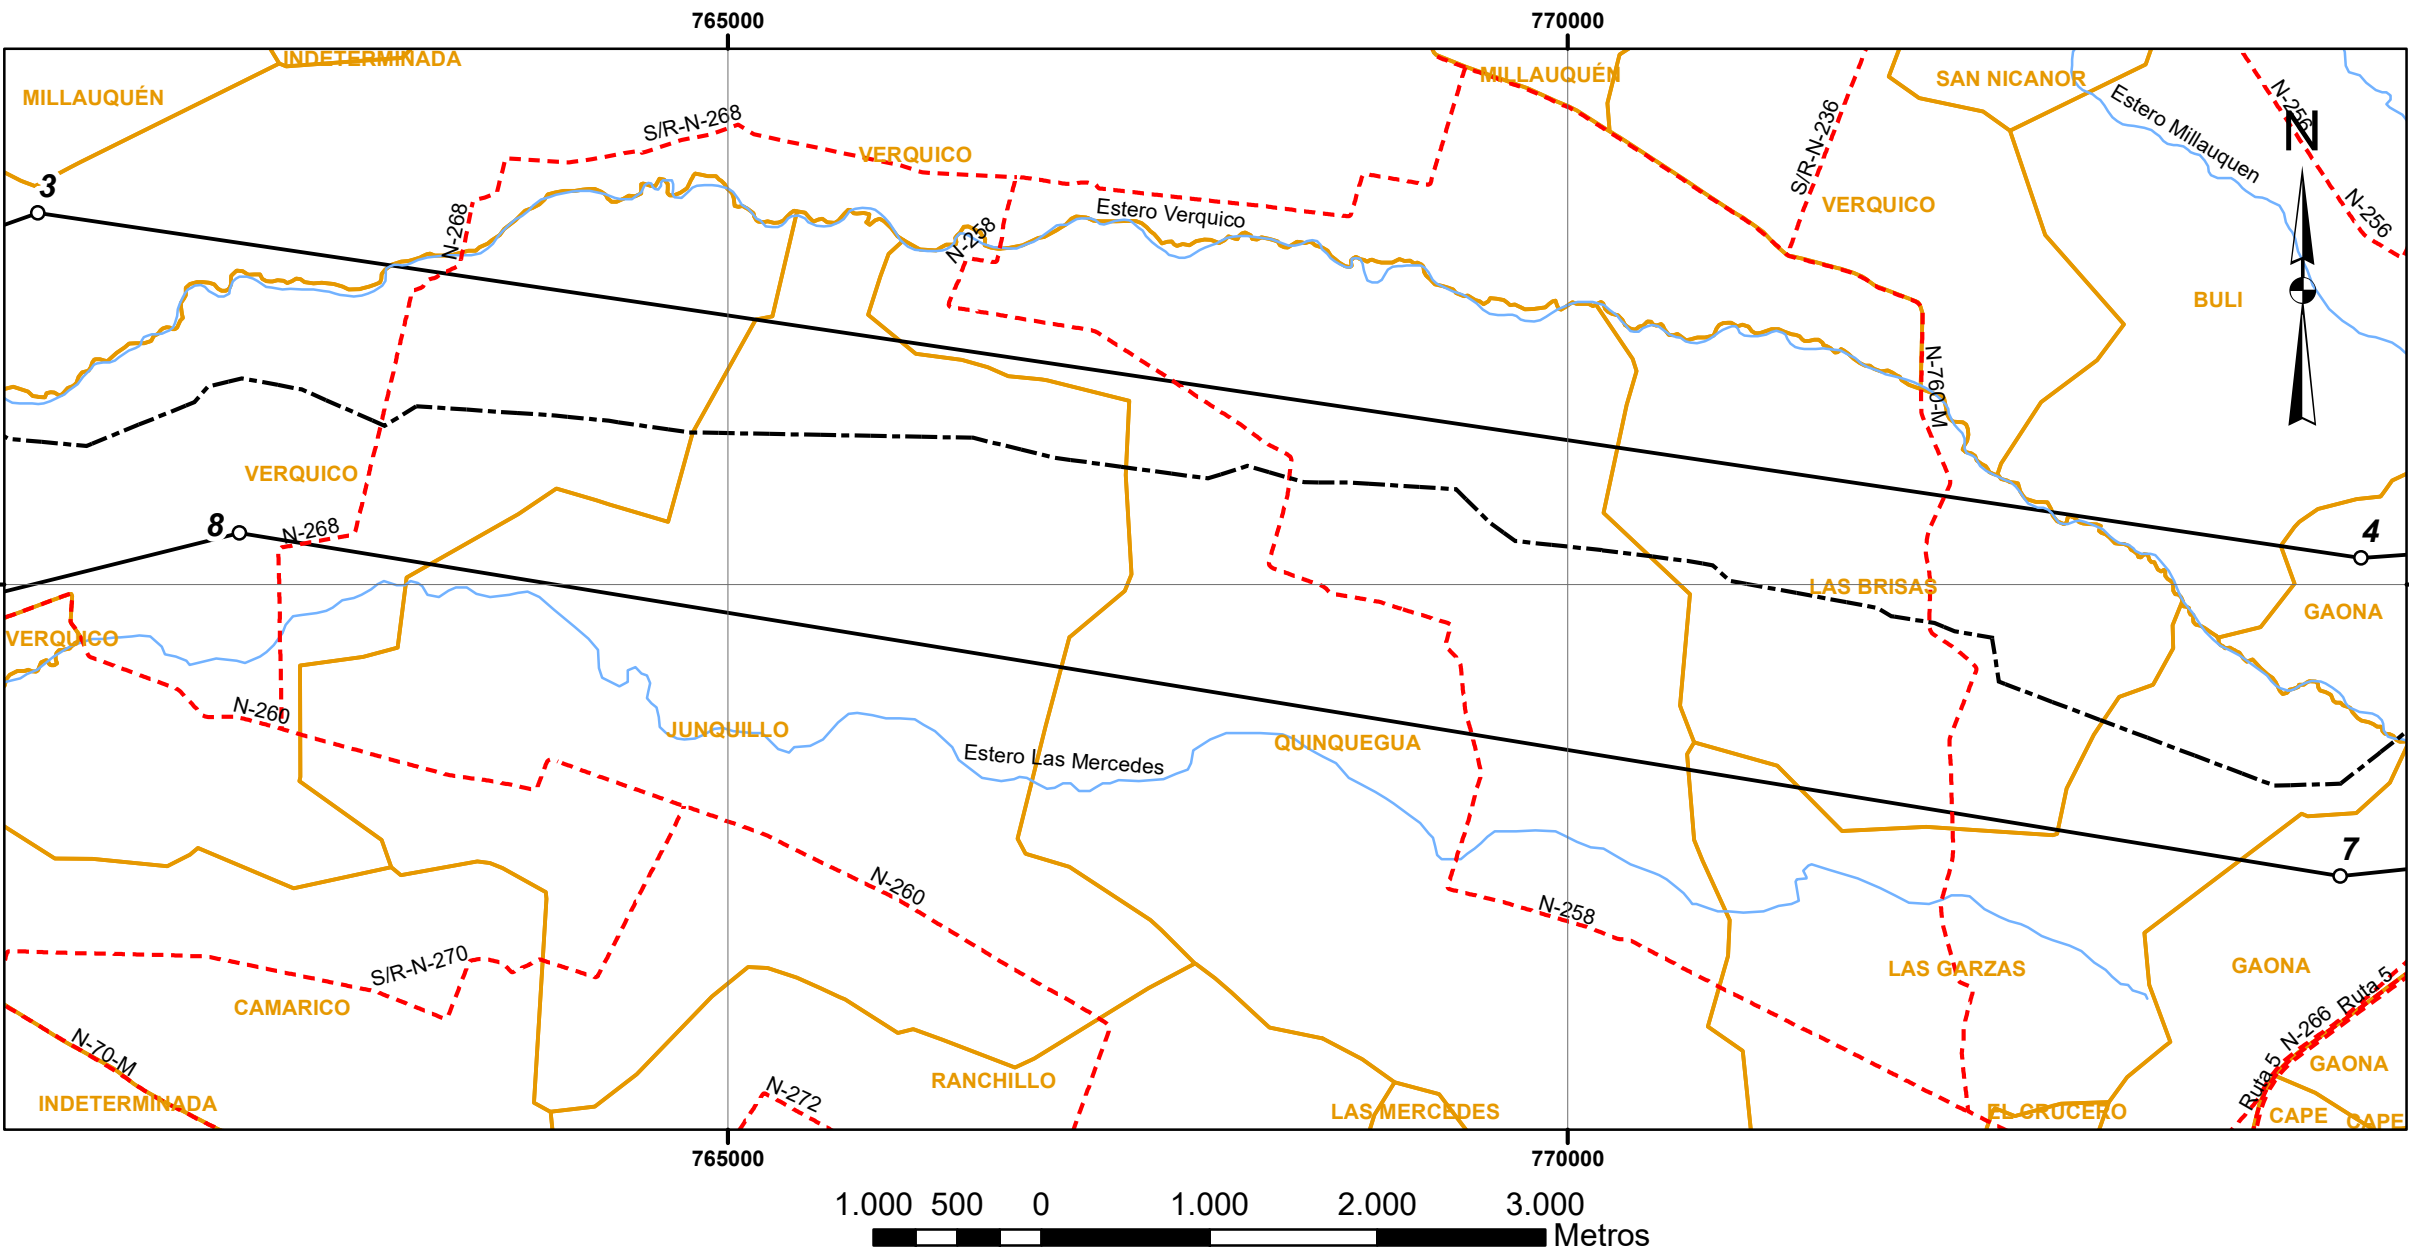

PLANTA DETALLE 3

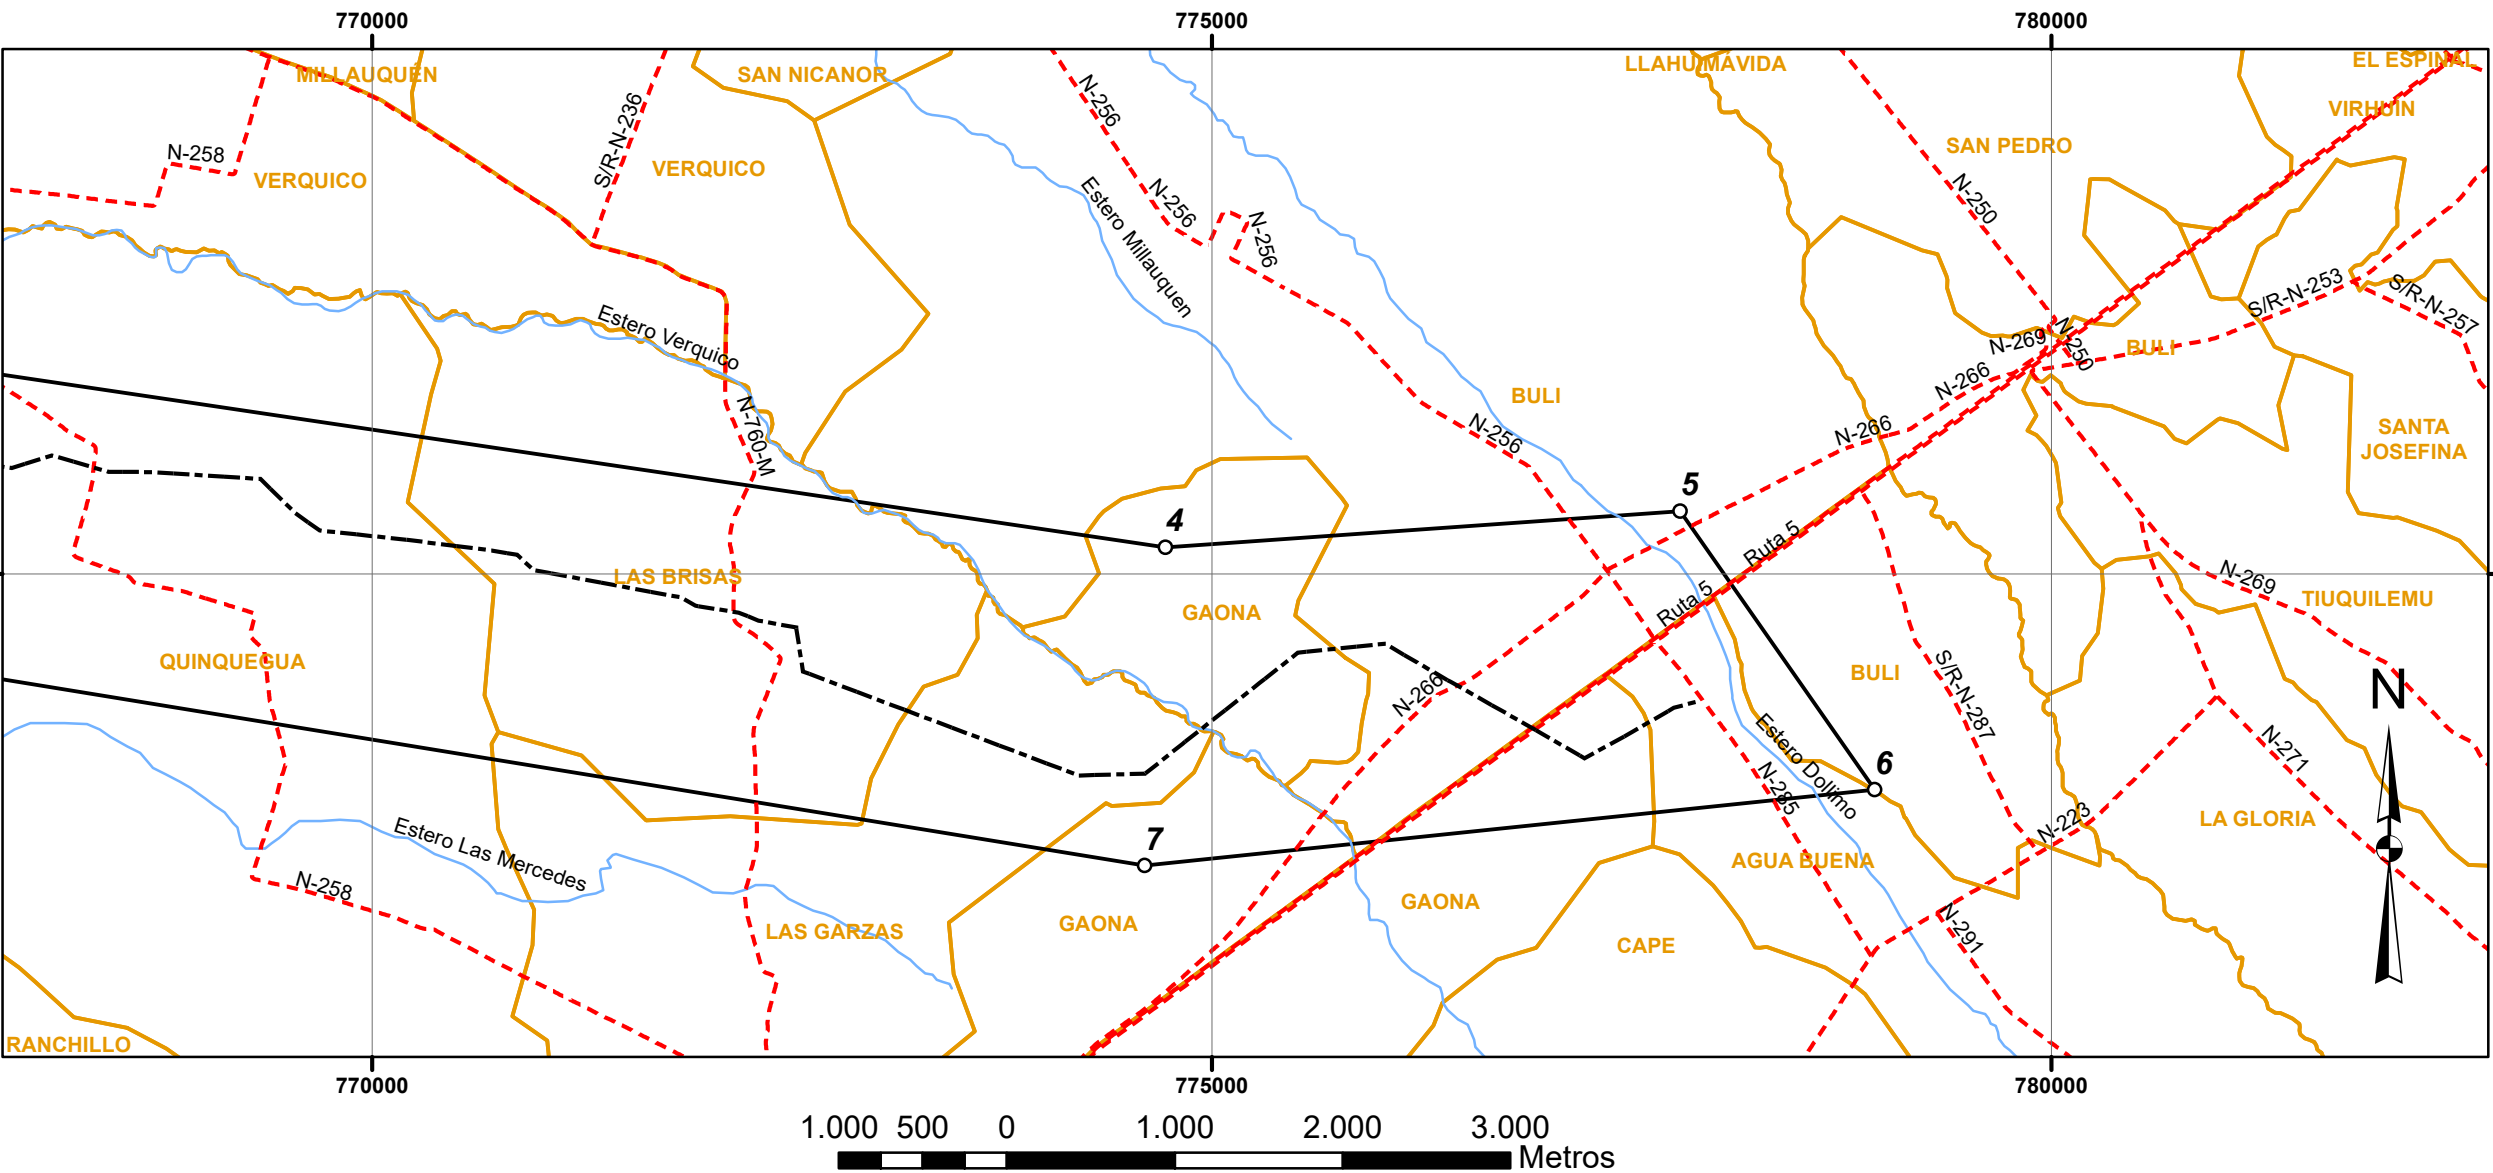

DATOS CARTOGRAFICOS
PROYECCIÓN UTM
DATUM WGS84
HUSO 18 SUR

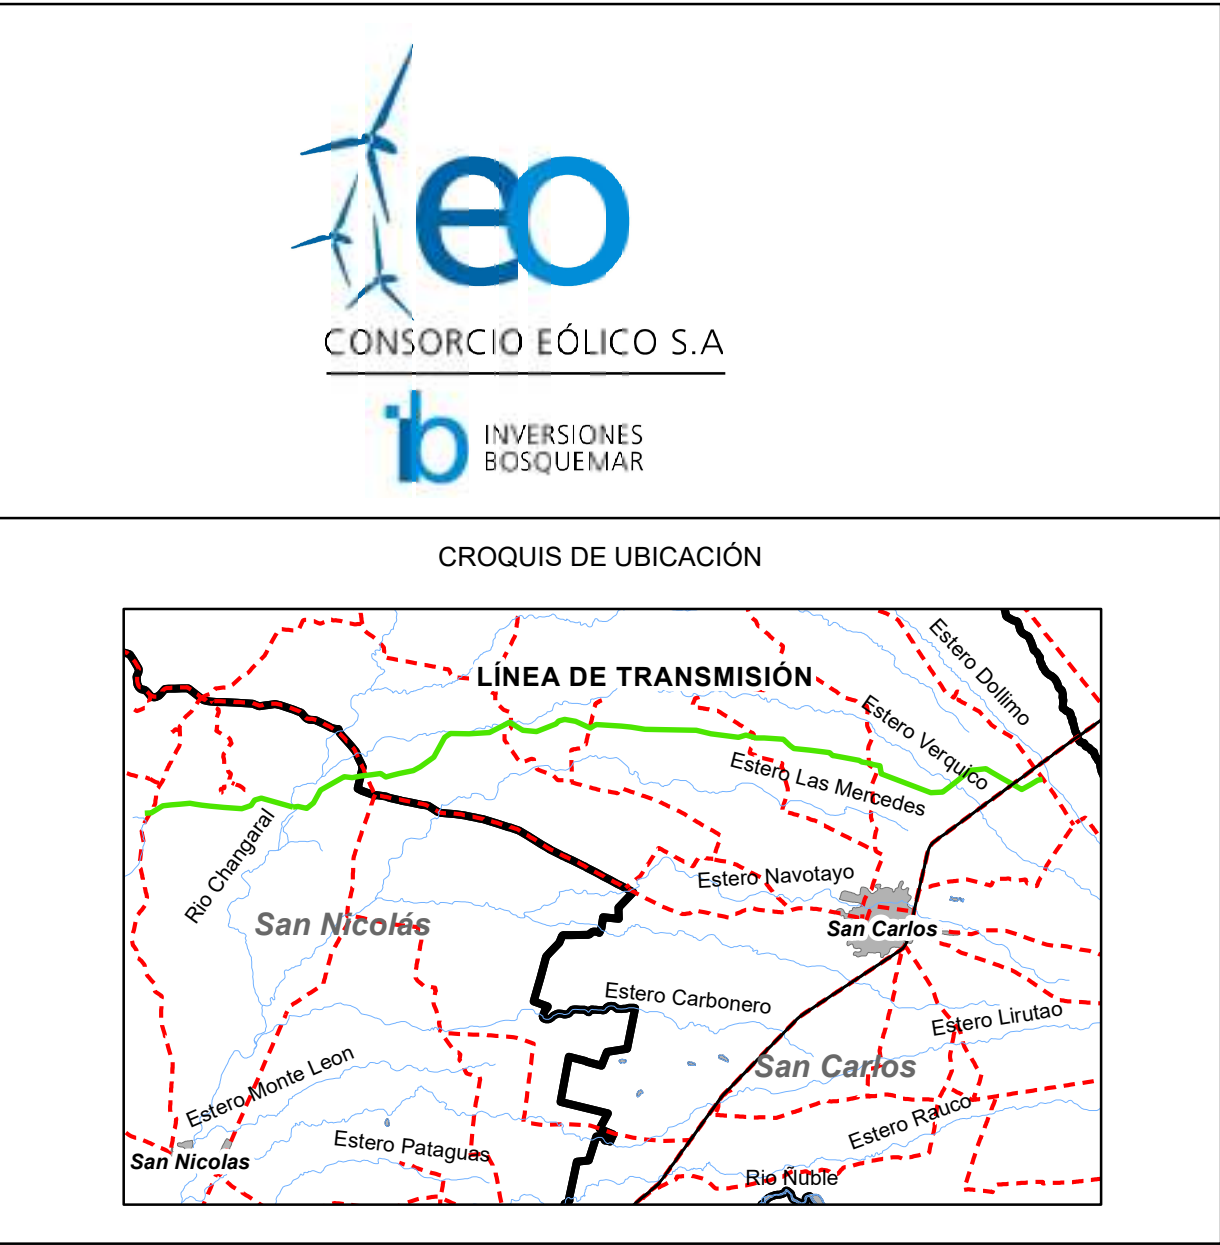

PROYECTO:

LÍNEA DE TRANSMISIÓN 1 x 154 kV
SAN NICOLÁS – BULÍ


MAPA DEL PROYECTO

REGIÓN : ÑUBLE

PROVINCIA : PUNILLA

COMUNAS : SAN NICOLÁS - SAN CARLOS

FECHA : MARZO 2023

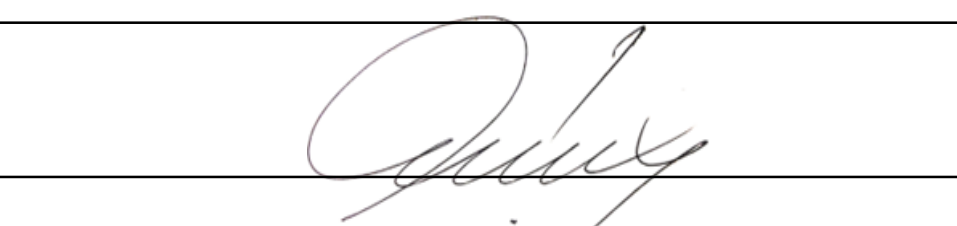

INVERSIONES BOSQUEMAR SpA.
RUT: 77.686.470-6
REPRESENTANTE LEGAL
Y RESPONSABLE DEL PROYECTO
ALEX ENRIQUE RAMOS ALARCÓN
RUT: 10.824.638-3