

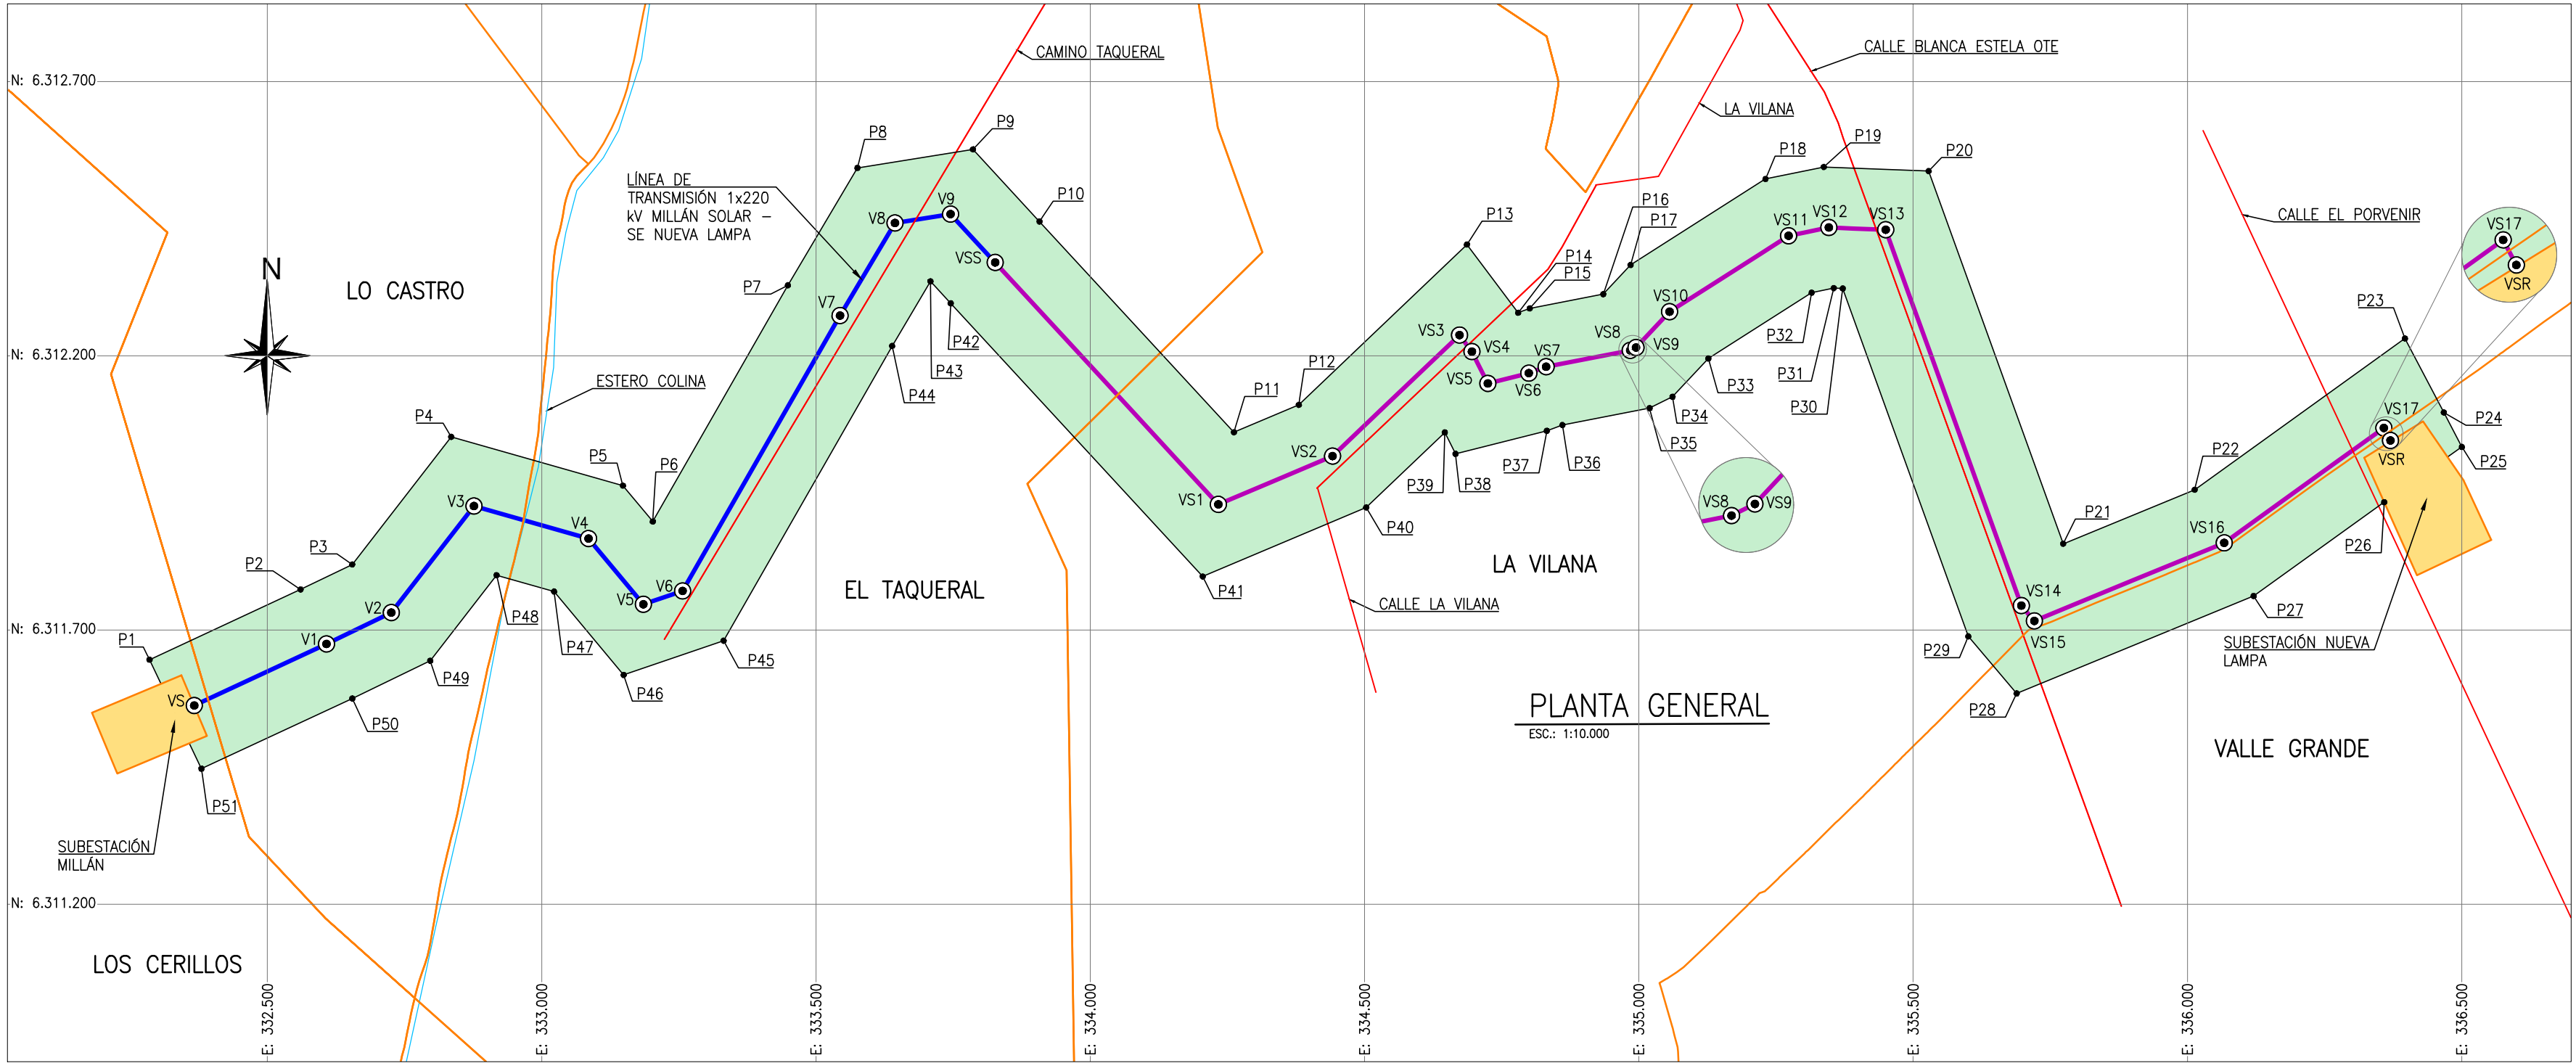


TABLA N°1		
COORDENADAS ÁREA DE CONCESIÓN ELÉCTRICA PROVISIONAL LÍNEA DE TRANSMISIÓN 1x220 kV MILLÁN SOLAR - SE NUEVA LAMPA		
ID VÉRTICE	COORDENADAS UTM WGS84 HUSO 19S	
	ESTE [m]	NORTE [m]
P1	332.284,82	6.311.645,89
P2	332.560,10	6.311.773,87
P3	332.654,36	6.311.819,49
P4	332.834,71	6.312.052,04
P5	333.147,69	6.311.963,21
P6	333.202,18	6.311.897,89
P7	333.448,39	6.312.328,50
P8	333.575,26	6.312.542,41
P9	333.785,77	6.312.576,20
P10	333.907,15	6.312.444,61
P11	334.261,48	6.312.060,41
P12	334.379,88	6.312.110,46
P13	334.686,34	6.312.402,77
P14	334.779,64	6.312.278,38
P15	334.800,63	6.312.286,21
P16	334.934,79	6.312.312,23
P17	334.984,69	6.312.365,58
P18	335.230,48	6.312.522,21
P19	335.336,81	6.312.544,18
P20	335.527,92	6.312.536,73
P21	335.773,20	6.311.857,15
P22	336.012,79	6.311.955,66
P23	336.396,17	6.312.231,52
P24	336.467,04	6.312.096,64
P25	336.499,93	6.312.033,82
P26	336.361,81	6.311.935,76

TABLA N°1		
COORDENADAS ÁREA DE CONCESIÓN ELÉCTRICA PROVISIONAL LÍNEA DE TRANSMISIÓN 1x220 kV MILLÁN SOLAR - SE NUEVA LAMPA		
ID VÉRTICE	COORDENADAS UTM WGS84 HUSO 19S	
	ESTE [m]	NORTE [m]
P27	336.120,33	6.311.762,00
P28	335.688,42	6.311.584,43
P29	335.600,21	6.311.688,43
P30	335.371,30	6.312.322,67
P31	335.355,05	6.312.323,30
P32	335.314,60	6.312.314,95
P33	335.126,37	6.312.195,00
P34	335.061,03	6.312.125,14
P35	335.019,17	6.312.104,50
P36	334.860,43	6.312.073,71
P37	334.831,82	6.312.063,04
P38	334.665,48	6.312.021,18
P39	334.645,96	6.312.060,22
P40	334.502,60	6.311.923,48
P41	334.204,64	6.311.797,53
P42	333.745,43	6.312.295,45
P43	333.708,39	6.312.335,61
P44	333.638,51	6.312.217,78
P45	333.331,35	6.311.680,58
P46	333.149,05	6.311.618,13
P47	333.022,27	6.311.770,11
P48	332.917,53	6.311.799,84
P49	332.796,60	6.311.643,91
P50	332.654,44	6.311.575,13
P51	332.379,41	6.311.447,04

NOTAS:

- EL ANCHO DE LA CONCESIÓN ELÉCTRICA PROVISIONAL ES DE 110 METROS A CADA LADO DEL EJE DEL PROYECTO.
- LAS LOCALIDADES Y SUS LÍMITES CORRESPONDEN A AQUELLAS CONTEMPLADAS EN EL CENSO DE 2017 Y HAN SIDO OBTENIDOS DEL INSTITUTO NACIONAL DE ESTADÍSTICA.
- PARA LOS EFECTOS DE ESTA CONCESIÓN ELÉCTRICA PROVISIONAL, SE DEBE ENTENDER QUE LA SUBESTACIÓN MILLÁN ES PROYECTADA.

SIMBOLOGÍA	
	TRAMO AÉREO
	TRAZADO LÍNEA PROYECTADA POR LA QUE SE PIDE CONCESIÓN ELÉCTRICA PROVISIONAL
	TRAMO SÚBTERRANEO
	TRAZADO LÍNEA PROYECTADA POR LA QUE SE PIDE CONCESIÓN ELÉCTRICA PROVISIONAL
	LÍMITE LOCALIDADES
	RUTAS
	ESTEROS
	POLÍGONO DE ÁREA DE ESTUDIO 1.271.327 m²
	SUBESTACIÓN
	VÉRTICES LÍNEA PROYECTADA

FIRMA:		SOLICITANTE: BIWO RENOVABLES S.A	
		MAPA	
REPRESENTANTE LEGAL:		PROYECTO:	
JUAN MANUEL NEGRETE BARRIGA		LÍNEA DE TRANSMISIÓN	
25.247.750-0		1x220 kV MILLÁN SOLAR - SE NUEVA LAMPA	
ELABORA:		APRUEBA:	
REVISÓ:		CÓDIGO PLANO:	
G. EVANS		LTMSSSEL-MAP	
N° LÁMINA:		SISTEMA DE COORDENADAS:	
L01 DE L01		UTM WGS84 HUSO 19S	
FORMATO:		DIBUJO:	
A2		EJE	
FECHA:		REVISÓ:	
SEPTIEMBRE-2023		G. EVANS	
		APROBÓ:	
		BIWO	
		N° LÁMINA:	
		L01 DE L01	
		ESCALA LÁMINA:	
		1:10.000	
		ESCALA DE IMPRESIÓN:	
		1:1	
NOMBRE DEL ARCHIVO: LTMSSSEL-MAP-21-09-2023-01-REV2.DWG			