
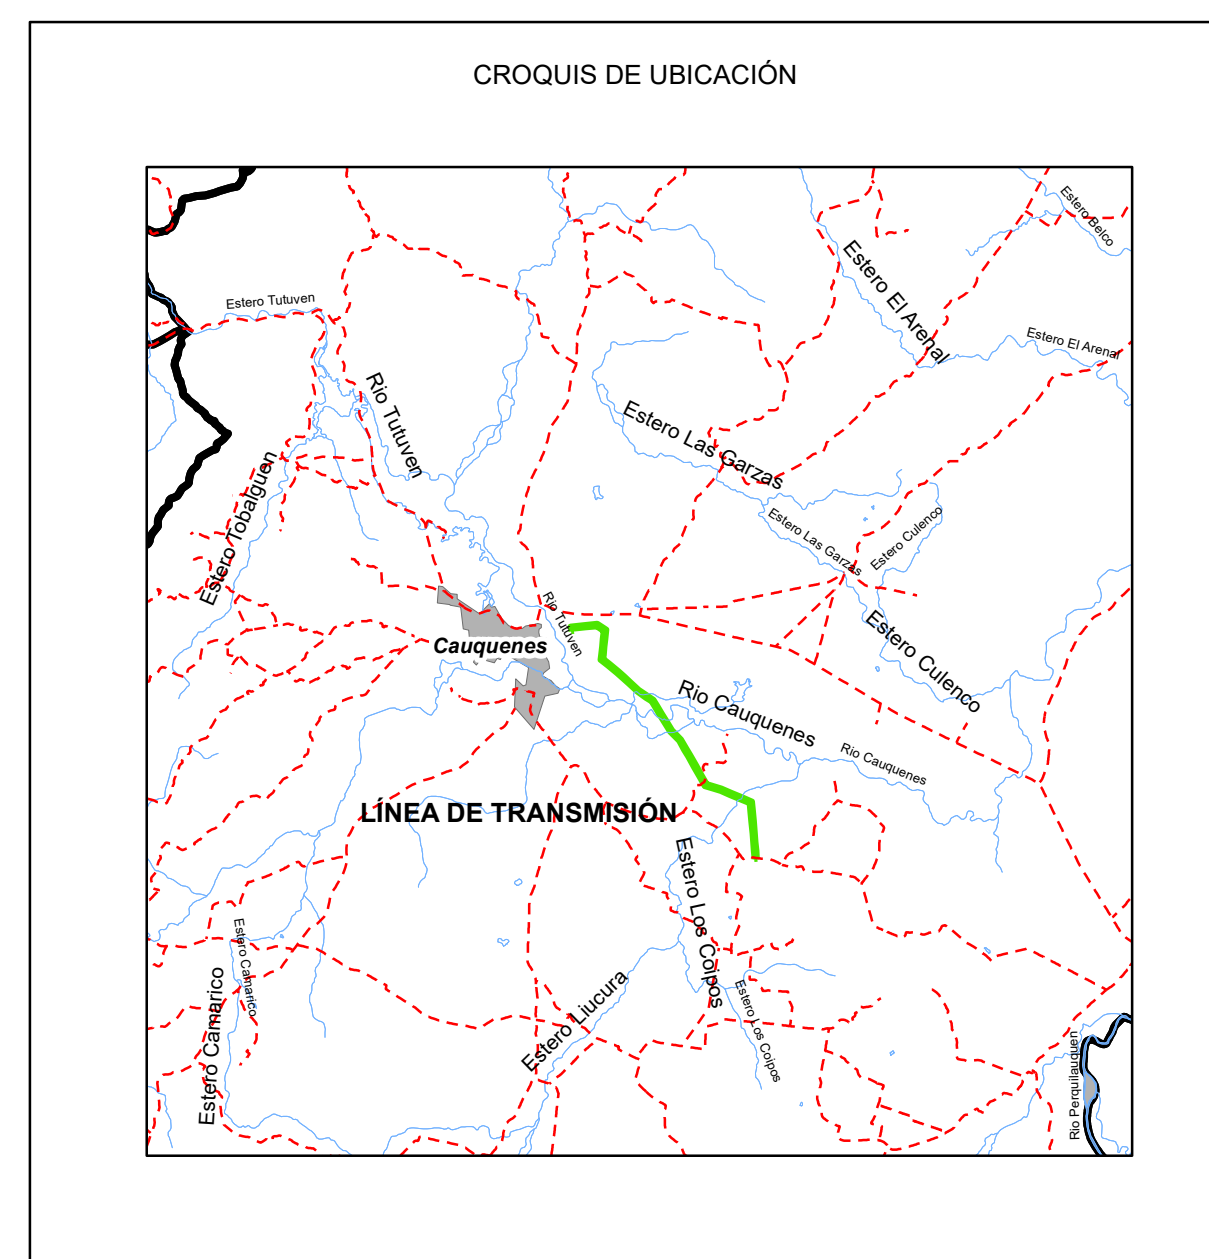
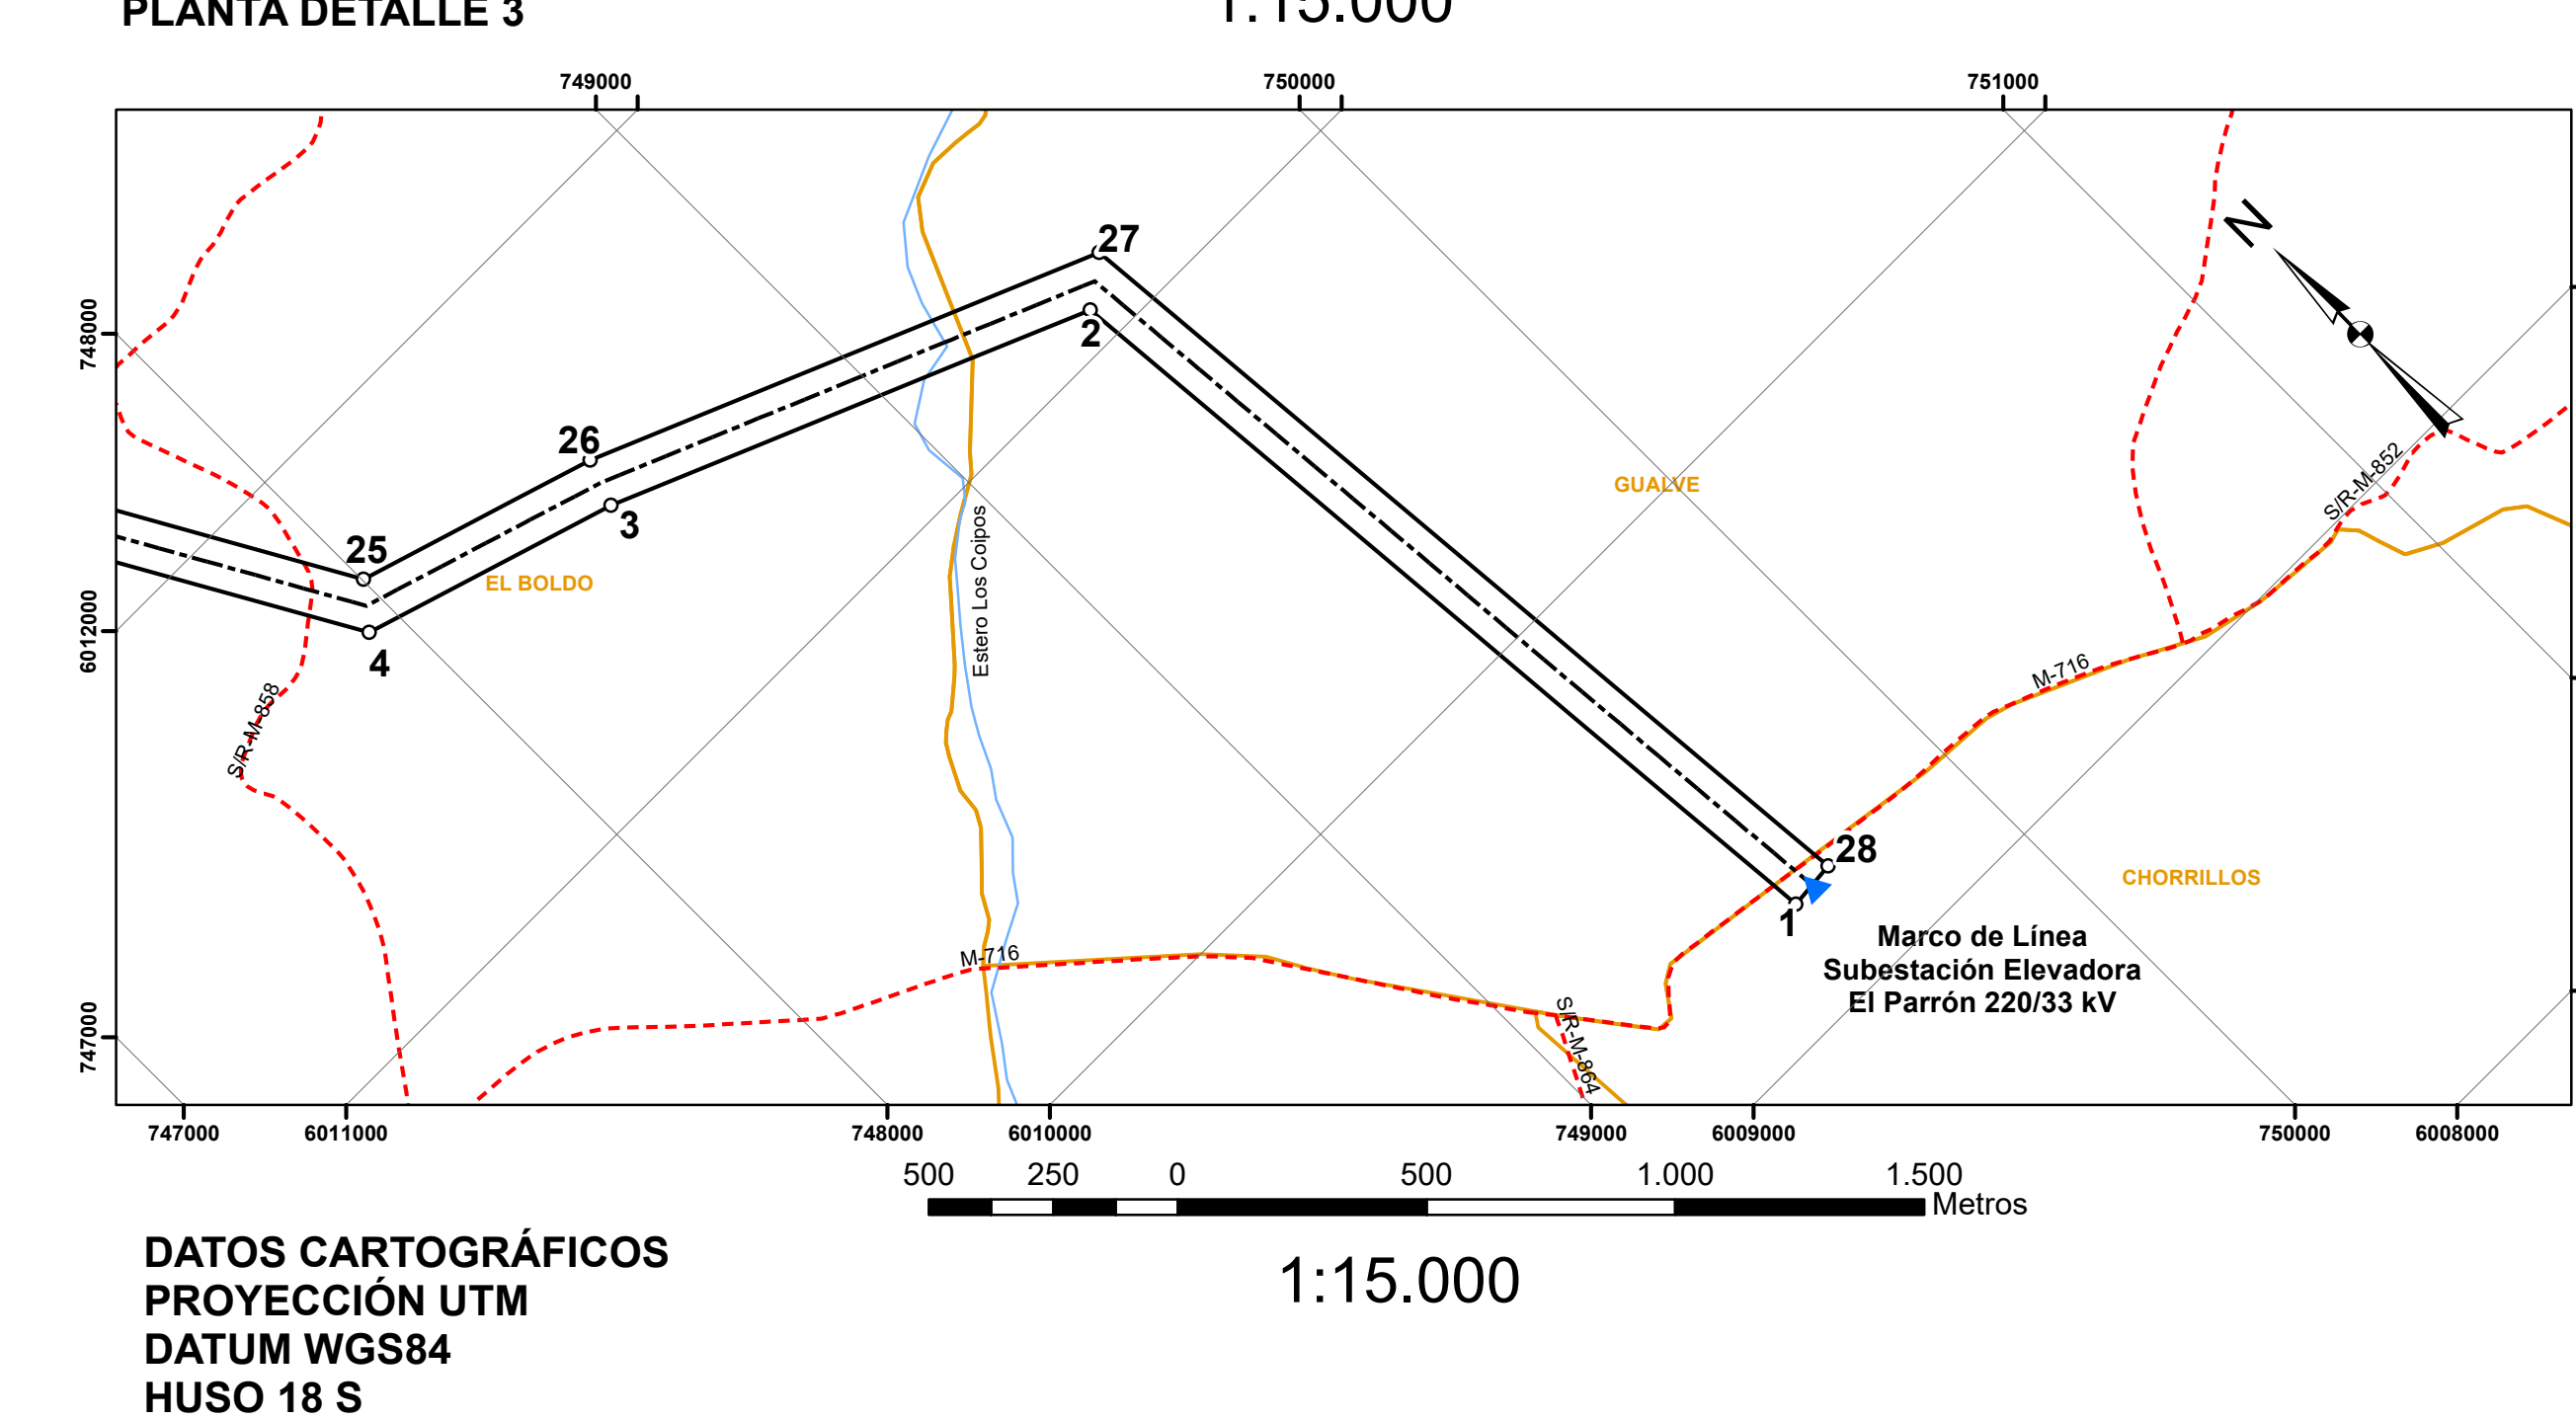
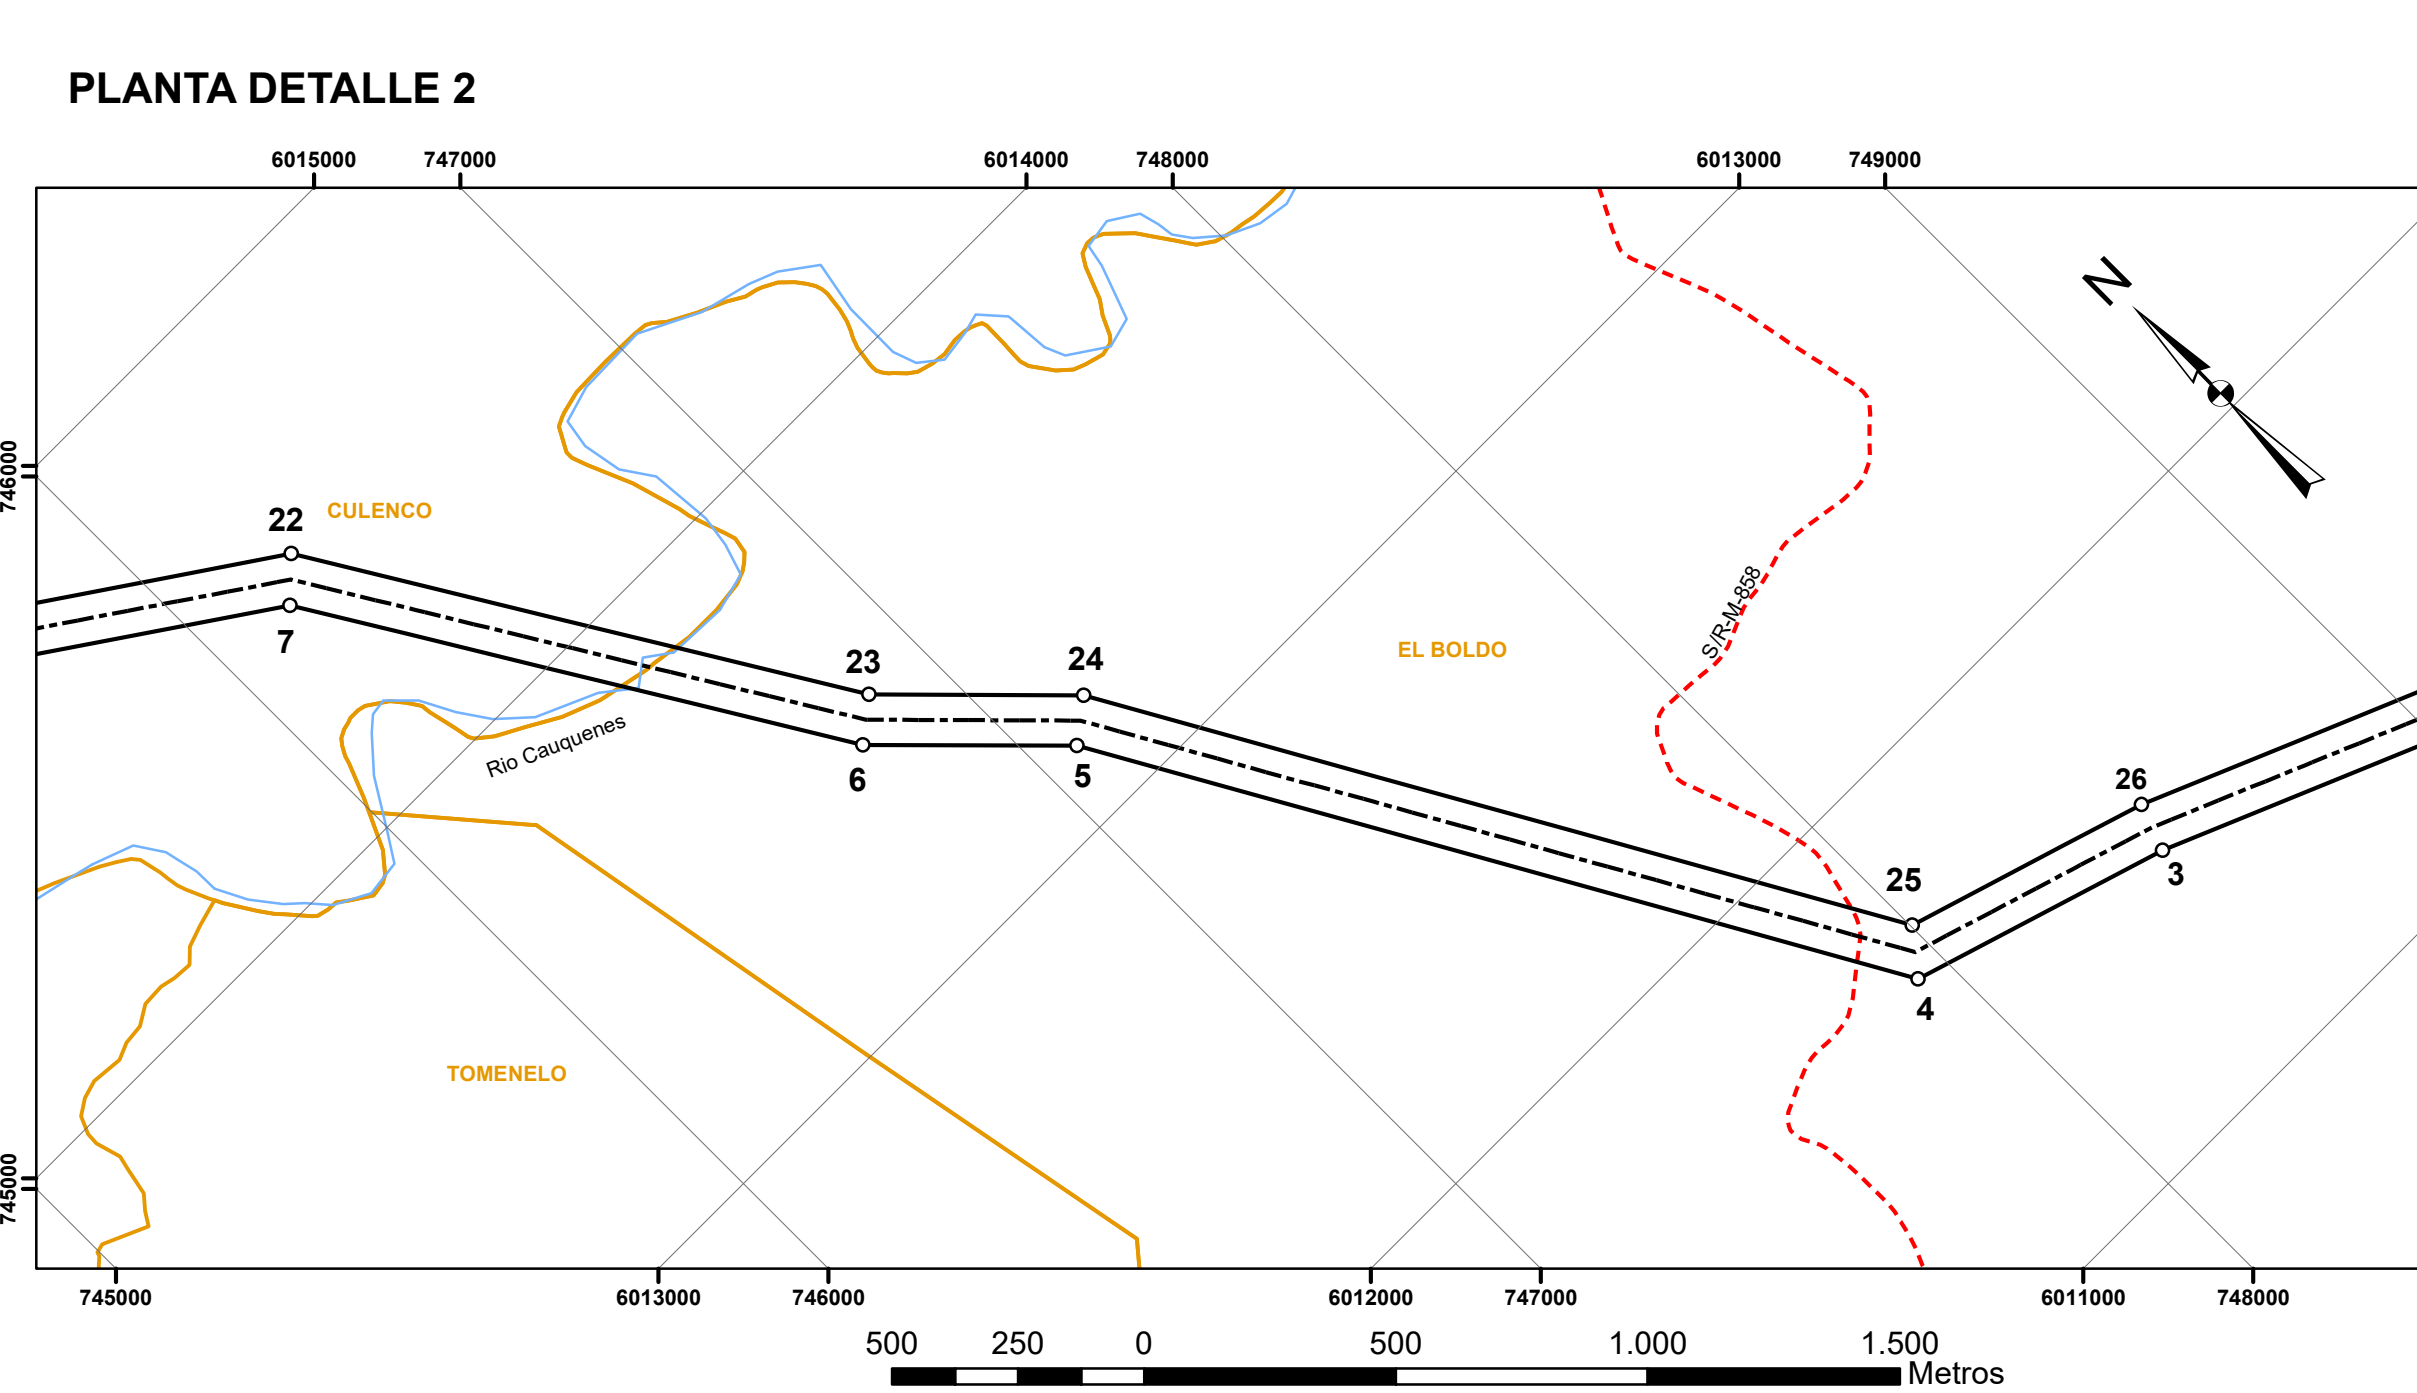
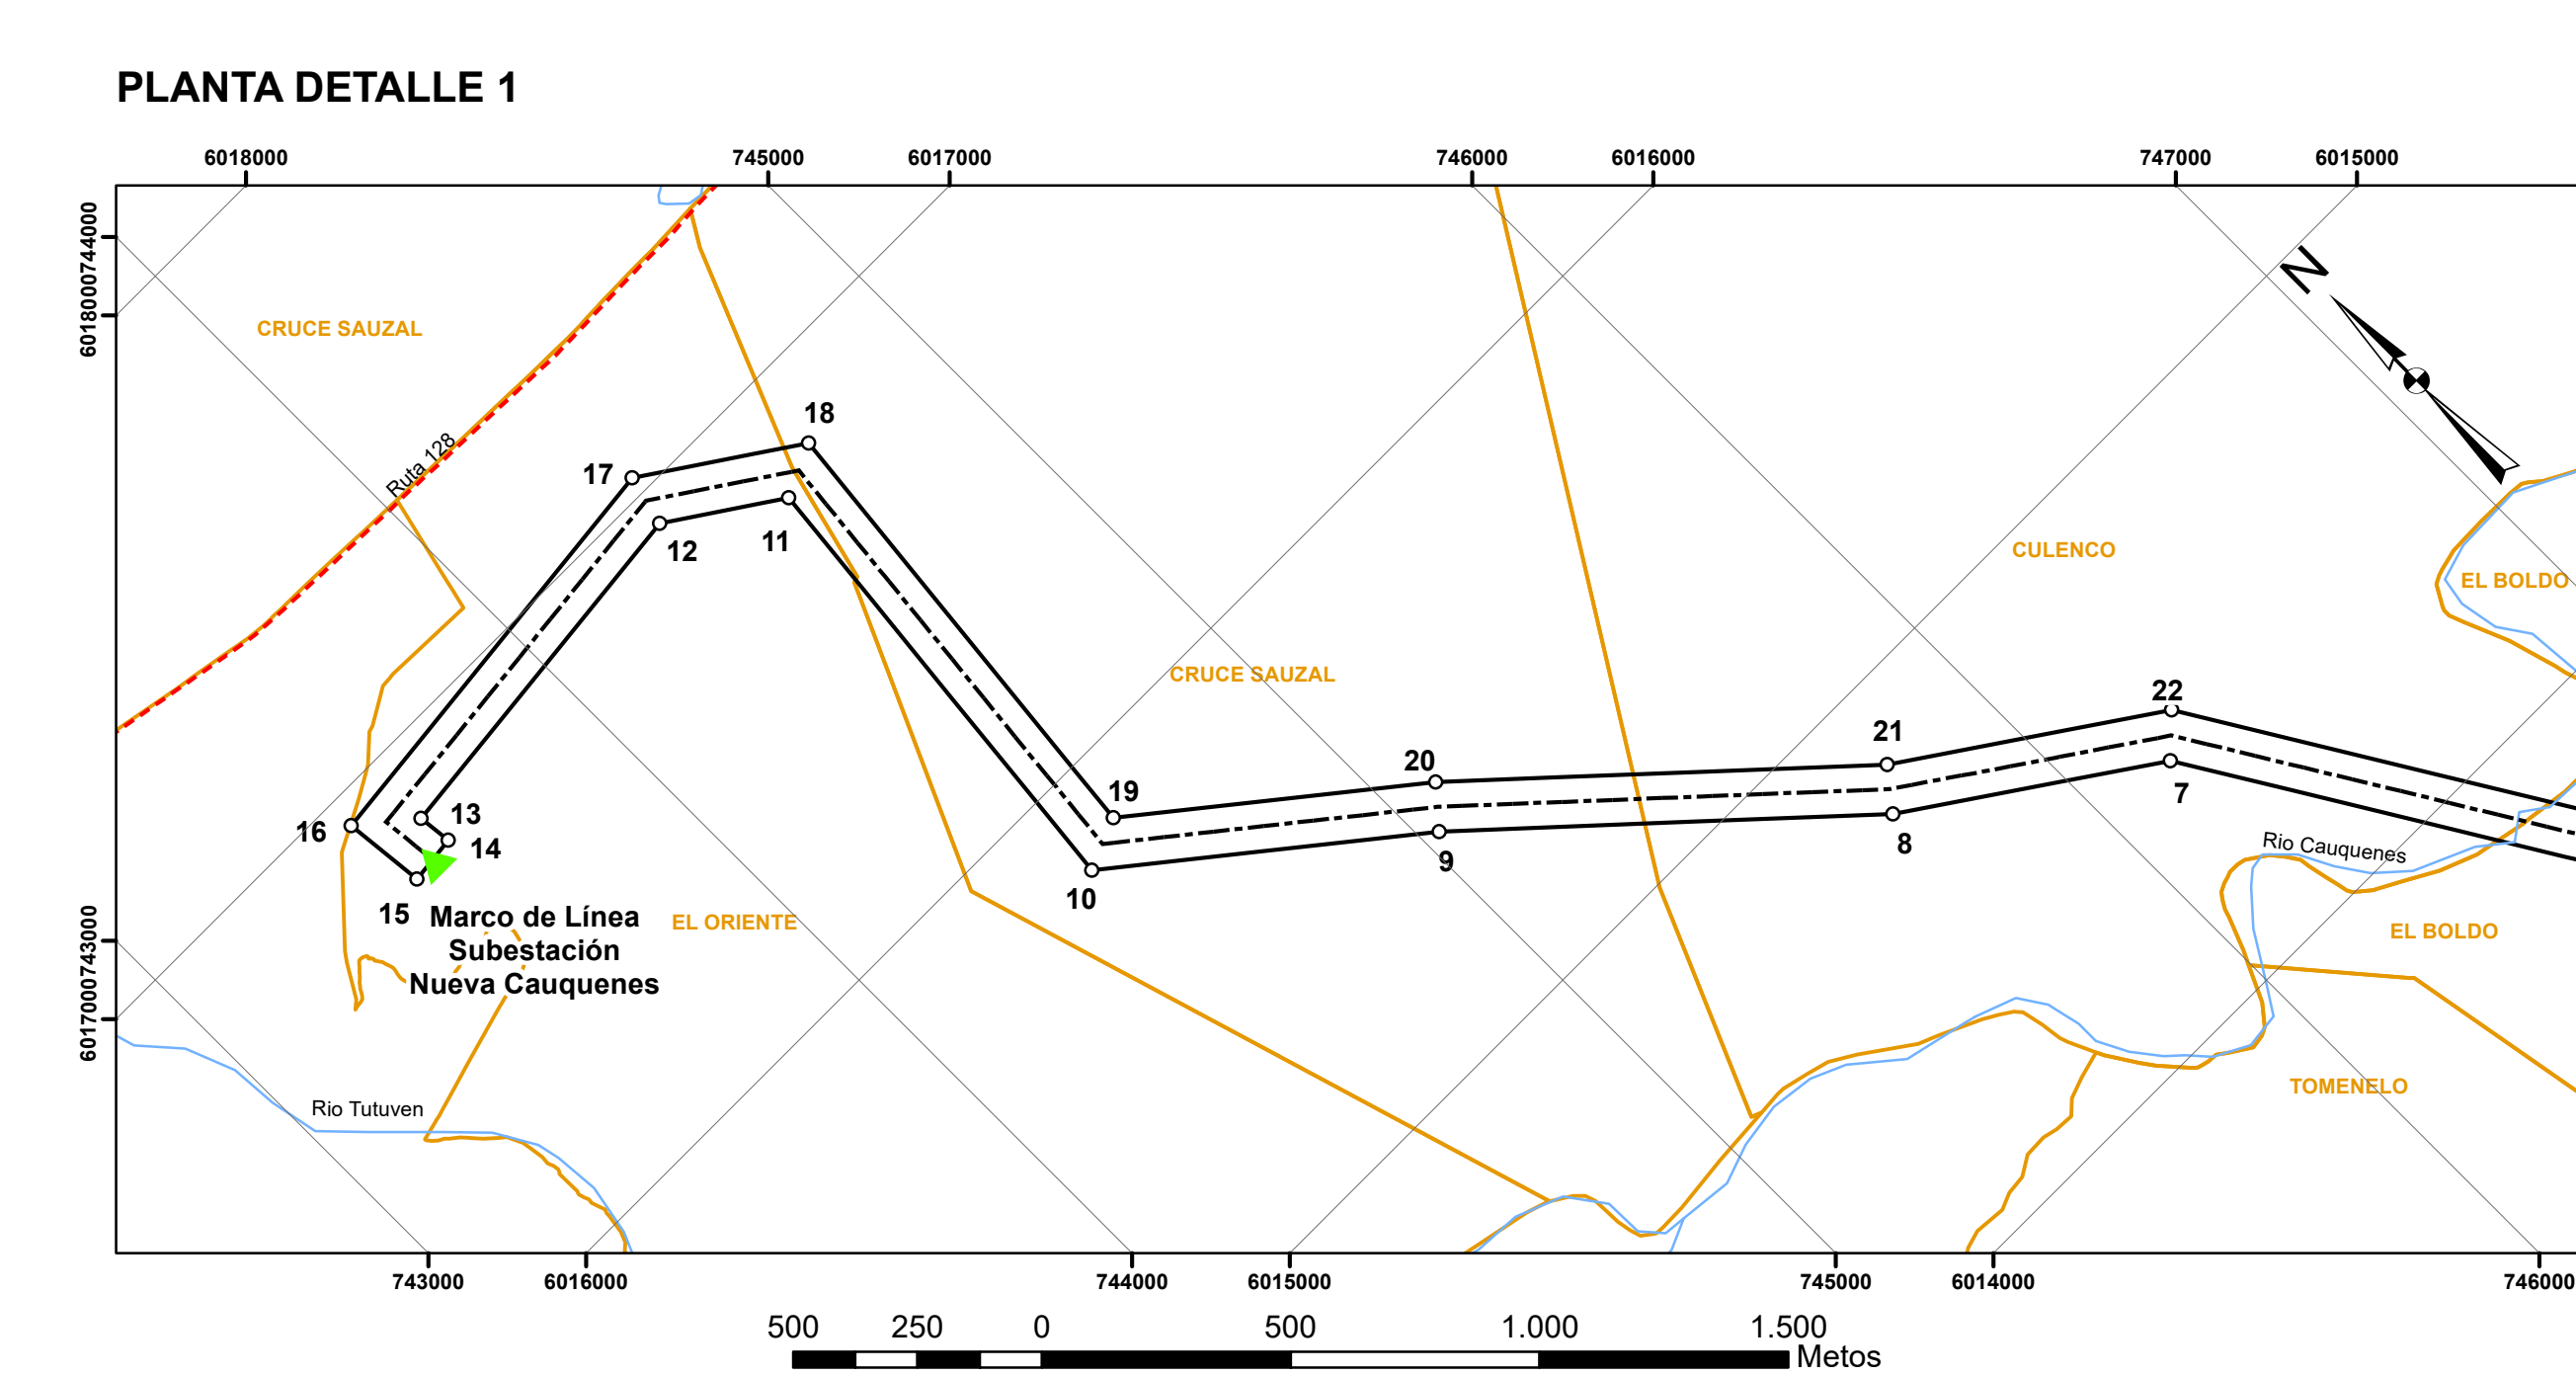


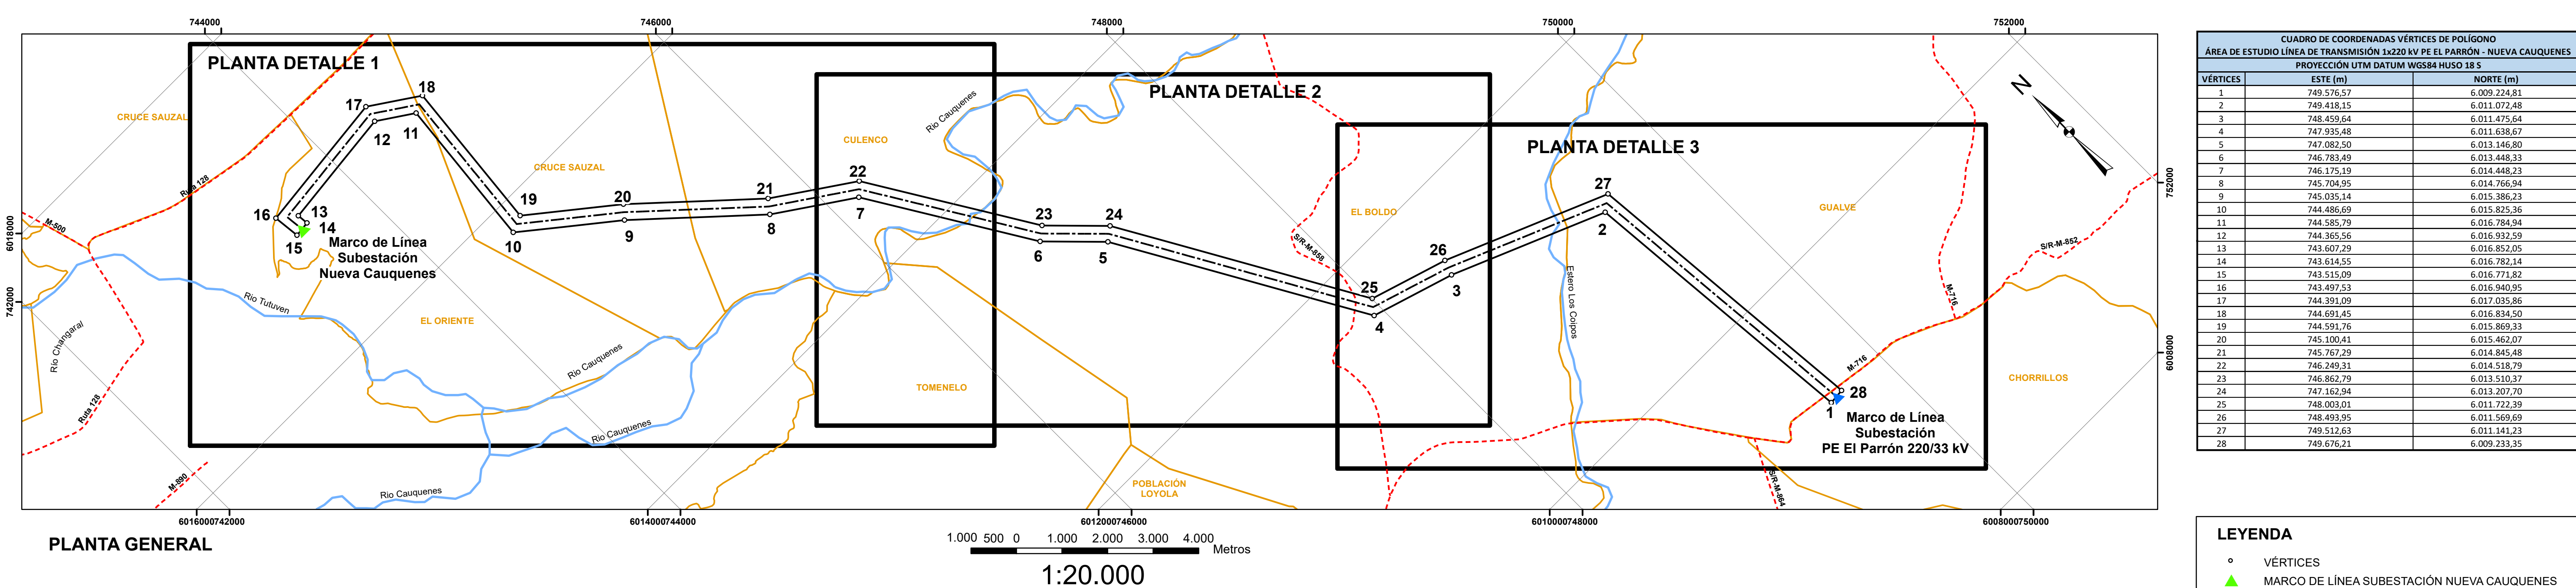

PROYECTO: **LÍNEA DE TRANSMISIÓN 1x 220 kV
PE EL PARRÓN – NUEVA CAUQUENES**

MAPA DEL PROYECTO

REGIÓN : MAULE

PROVINCIA : CAUQUENES

COMUNA : CAUQUENES

FECHA : ENERO 2024

REPRESENTANTE LEGAL
Y RESPONSABLE DEL PROYECTO
CARLOS ANTONIO CARTEAU HERNANDEZ
RUT: 16.684.468-1
PP INVERSIONES BOSQUEMAR SPA
RUT: 77.686.470-6