



- La Subestación Don Patricio (proyectada) y la Subestación Manuel Rodríguez (proyectada) no forman parte de la presente solicitud de concesión eléctrica, incluyéndose únicamente a efectos referenciales para facilitar la comprensión del trazado preliminar del Proyecto.
- Todas las coordenadas indicadas en el presente plano se encuentran referidas al Sistema de Coordenadas UTM, Datum WGS 84, Huso 19 Sur.
- Se ha proyectado de manera preliminar una franja de seguridad adyacente y continua de 60 metros de ancho, emplazada 30 metros a cada lado del trazado preliminar de la línea de transmisión.
- La franja de seguridad preliminar se encuentra completamente contenida dentro del Área de Estudio definida para la presente solicitud de concesión eléctrica provisional.
- De acuerdo con los antecedentes de la Cartografía Censal y la Base Manzana-Entidad del Censo 2024 del Instituto Nacional de Estadísticas (INE), el Área de Estudio del Proyecto se emplaza en la localidad de Polpaico, comuna de Til Til, código de localidad 133032009.
- Los trabajos asociados a los estudios objeto de la presente concesión eléctrica provisional requieren el acceso al Área de Estudio y se encuentran descritos en detalle en la Memoria Explicativa, la cual forma parte integrante del expediente concesional.

LUBICACION	
COMUNA	TIL TIL
PROVINCIA	CHACABUCO
REGION	METROPOLITANA

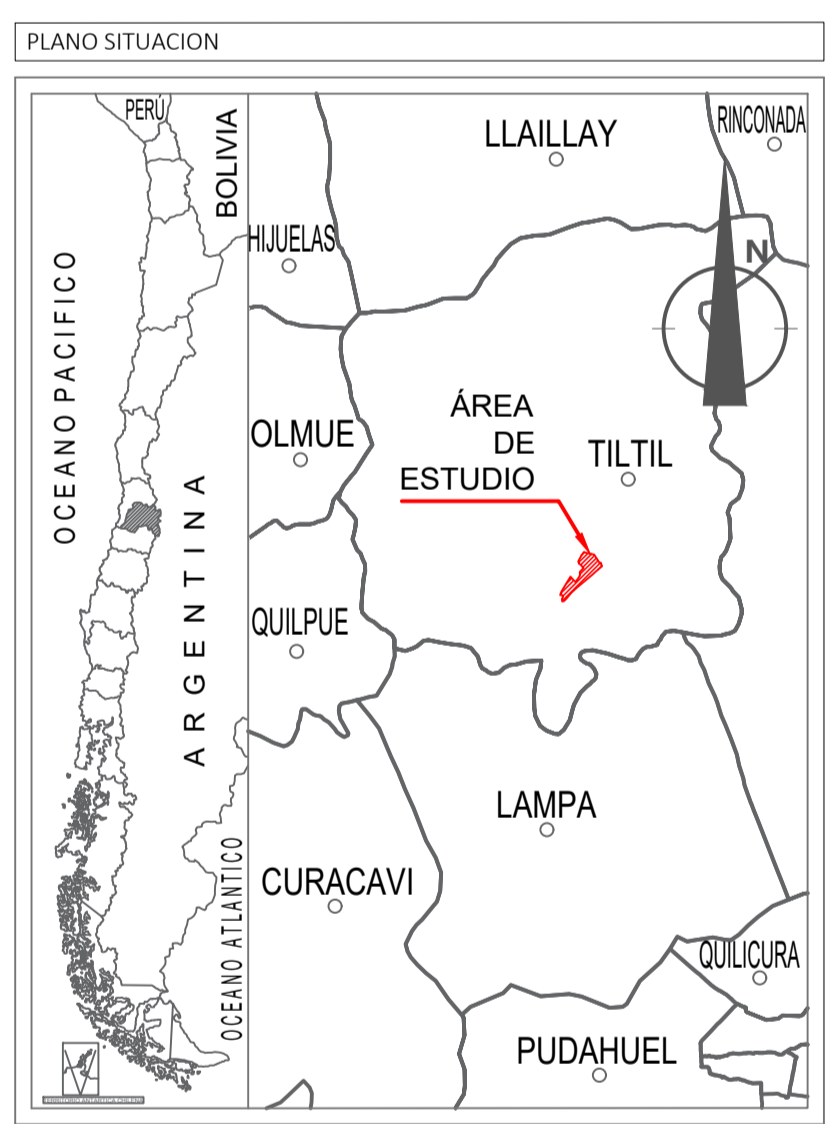

COORDENADAS DE VERTICES DEL AREA DE ESTUDIO					
NUMERO DE VERTICE	COORDENADA ESTE (m)	COORDENADA NORTE (m)	NUMERO DE VERTICE	COORDENADA ESTE (m)	COORDENADA NORTE (m)
AE1	325.007	6.331.041	AE26	325.081	6.331.494
AE2	325.037	6.331.125	AE27	325.784	6.331.224
AE3	325.105	6.331.299	AE28	325.460	6.330.796
AE4	325.734	6.332.318	AE29	325.273	6.330.636
AE5	325.963	6.332.048	AE30	325.225	6.330.616
AE6	326.091	6.331.960	AE31	325.157	6.330.606
AE7	326.283	6.332.237	AE32	325.161	6.330.660
AE8	326.387	6.332.446	AE33	325.119	6.330.733
AE9	326.364	6.332.622	AE34	325.138	6.330.811
AE10	326.396	6.332.680	AE35	325.183	6.330.872
AE11	326.638	6.332.959	AE36	325.195	6.330.956
AE12	326.408	6.333.182	AE37	325.160	6.331.022
AE13	326.313	6.333.225	AE38	325.125	6.331.048
AE14	326.338	6.333.280	AE39	325.068	6.331.058
AE15	326.261	6.333.375	AE1	325.007	6.331.041
AE16	326.477	6.333.798	AEX40	326.670	6.333.766
AE17	326.661	6.334.045	AEX41	326.844	6.333.657
AE18	326.802	6.333.999	AEX42	326.934	6.333.800
AE19	327.367	6.333.856	AEX43	326.760	6.333.910
AE20	327.763	6.333.282	AEX40	326.670	6.333.766
AE21	327.860	6.333.288	AEX44	325.238	6.331.159
AE22	327.874	6.333.172	AEX45	325.316	6.331.188
AE23	327.924	6.333.057	AEX46	325.284	6.331.326
AE24	327.488	6.332.705	AEX47	325.187	6.331.298
AE25	327.171	6.332.383	AEX44	325.238	6.331.159

*Los vértices identificados como AEX corresponden a áreas de exclusión dentro del Área de Estudio.

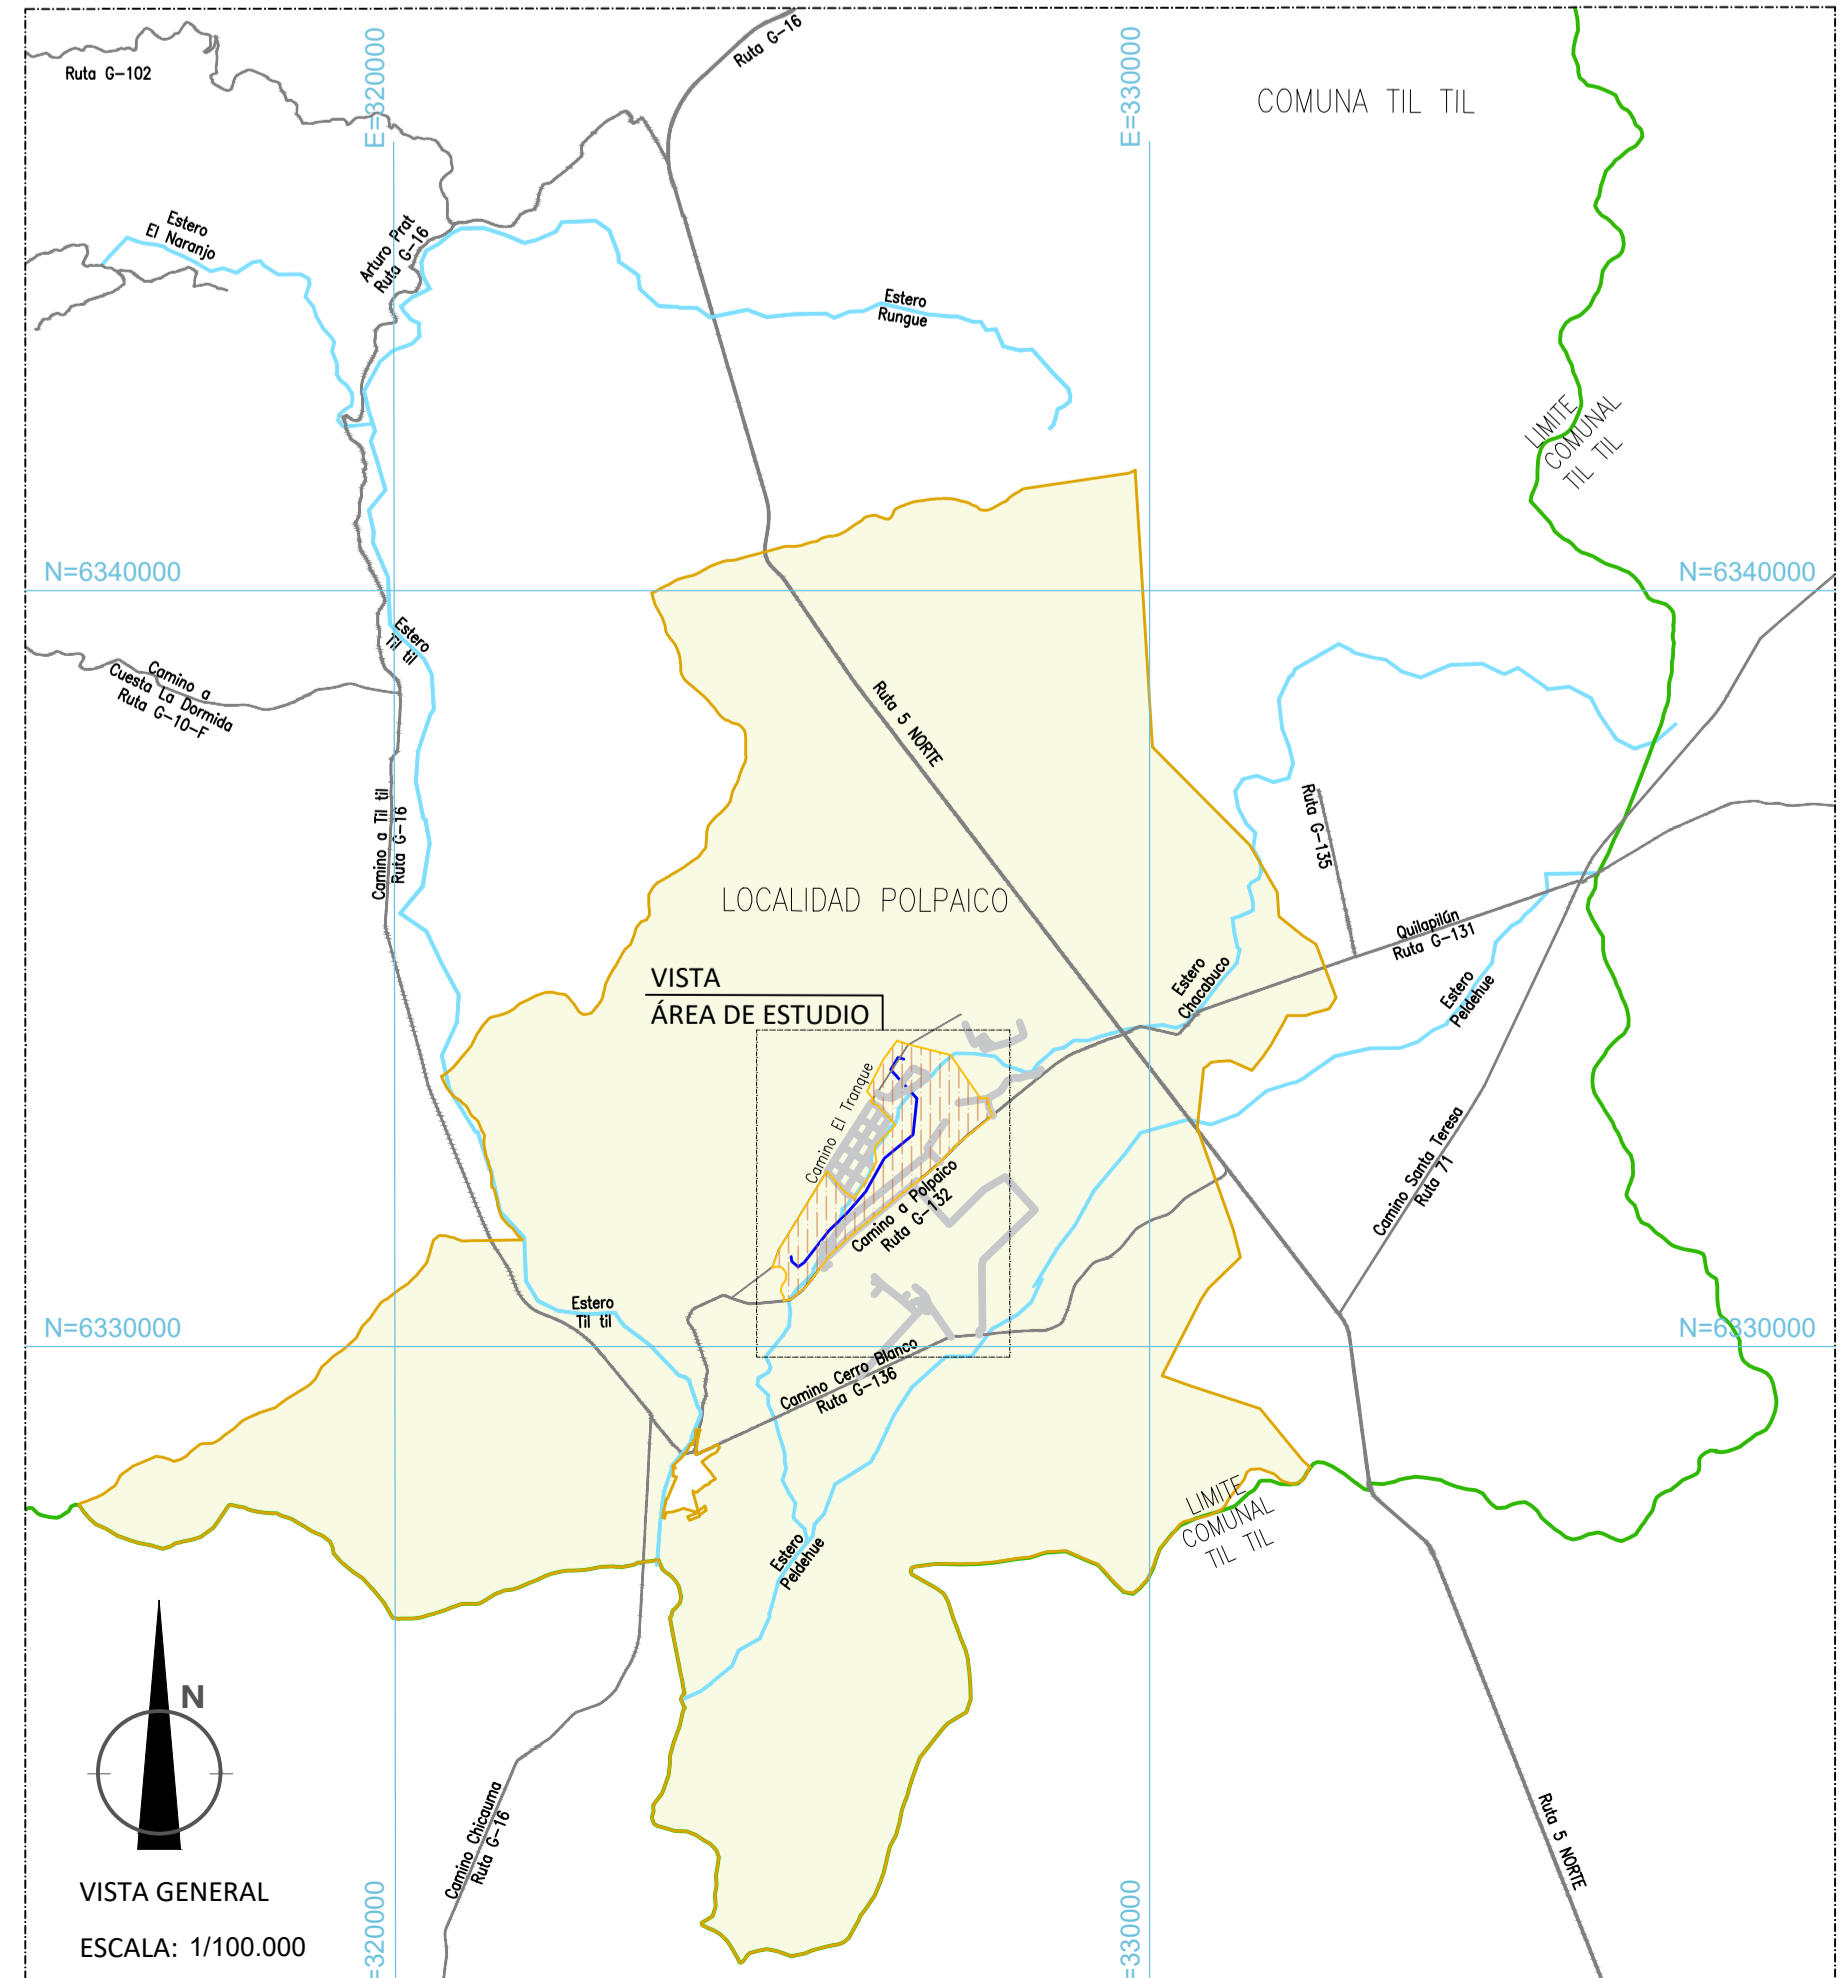

SIMBOLOGIA				
[Línea azul]	TRAZADO PRELIMINAR			
[Línea amarilla]	LÍMITE COMUNA TIL TIL			
[Línea roja]	FRANJA DE SEGURIDAD PRELIMINAR ADYACENTE Y CONTINUA			
[Línea verde]	FRANJA DE SEGURIDAD PRELIMINAR ADYACENTE Y CONTINUA			
[Línea naranja]	ÁREA DE ESTUDIO			
[Línea morada]	LOCALIDAD POLPAICO			
[Línea gris]	CAMINOS SECUNDARIOS Y CONTEXTO			
[Línea negra]	CAMINOS PÚBLICOS			
[Línea azul claro]	ESTEROS			
[Línea roja]	AE VERTICE DEL AREA DE ESTUDIO			
[Línea morada]	SUBESTACION DON PATRICIO (PROYECTADA)			
[Línea naranja]	SUBESTACION MANUEL RODRIGUEZ (PROYECTADA)			

MODIFICACIONES					REVISION	
N°	FECHA	DESCRIPCION	EIA	REV	APR	ELABORADO
						MDC - SPG
						PHC
						SOLOCHEN

PROYECTO
LINEA 1x220KV DON PATRICIO - SE MANUEL RODRIGUEZ

CONTENIDO
MAPA DE CONCESIÓN PROVISIONAL
SOLICITUD DE CONCESIÓN PROVISIONAL

PLANO Nº:
PDP - MCP - 01

FECHA:
DICIEMBRE 2025

FIRMAS

Desarrollado por:
Luis Enrique Arqueiros Wood

Elaborado por:
JUAN CARLOS ROSAS FUENTES

LUIS ENRIQUE ARQUEIROS WOOD
C.O. N° 9.993.068-3
RUT N° 77.398.267-8

JUAN CARLOS ROSAS FUENTES
C.O. N° 8.900.487-4
RUT N° 77.398.267-8
INSTALADOR ELECTRICO SEC. CLASE A