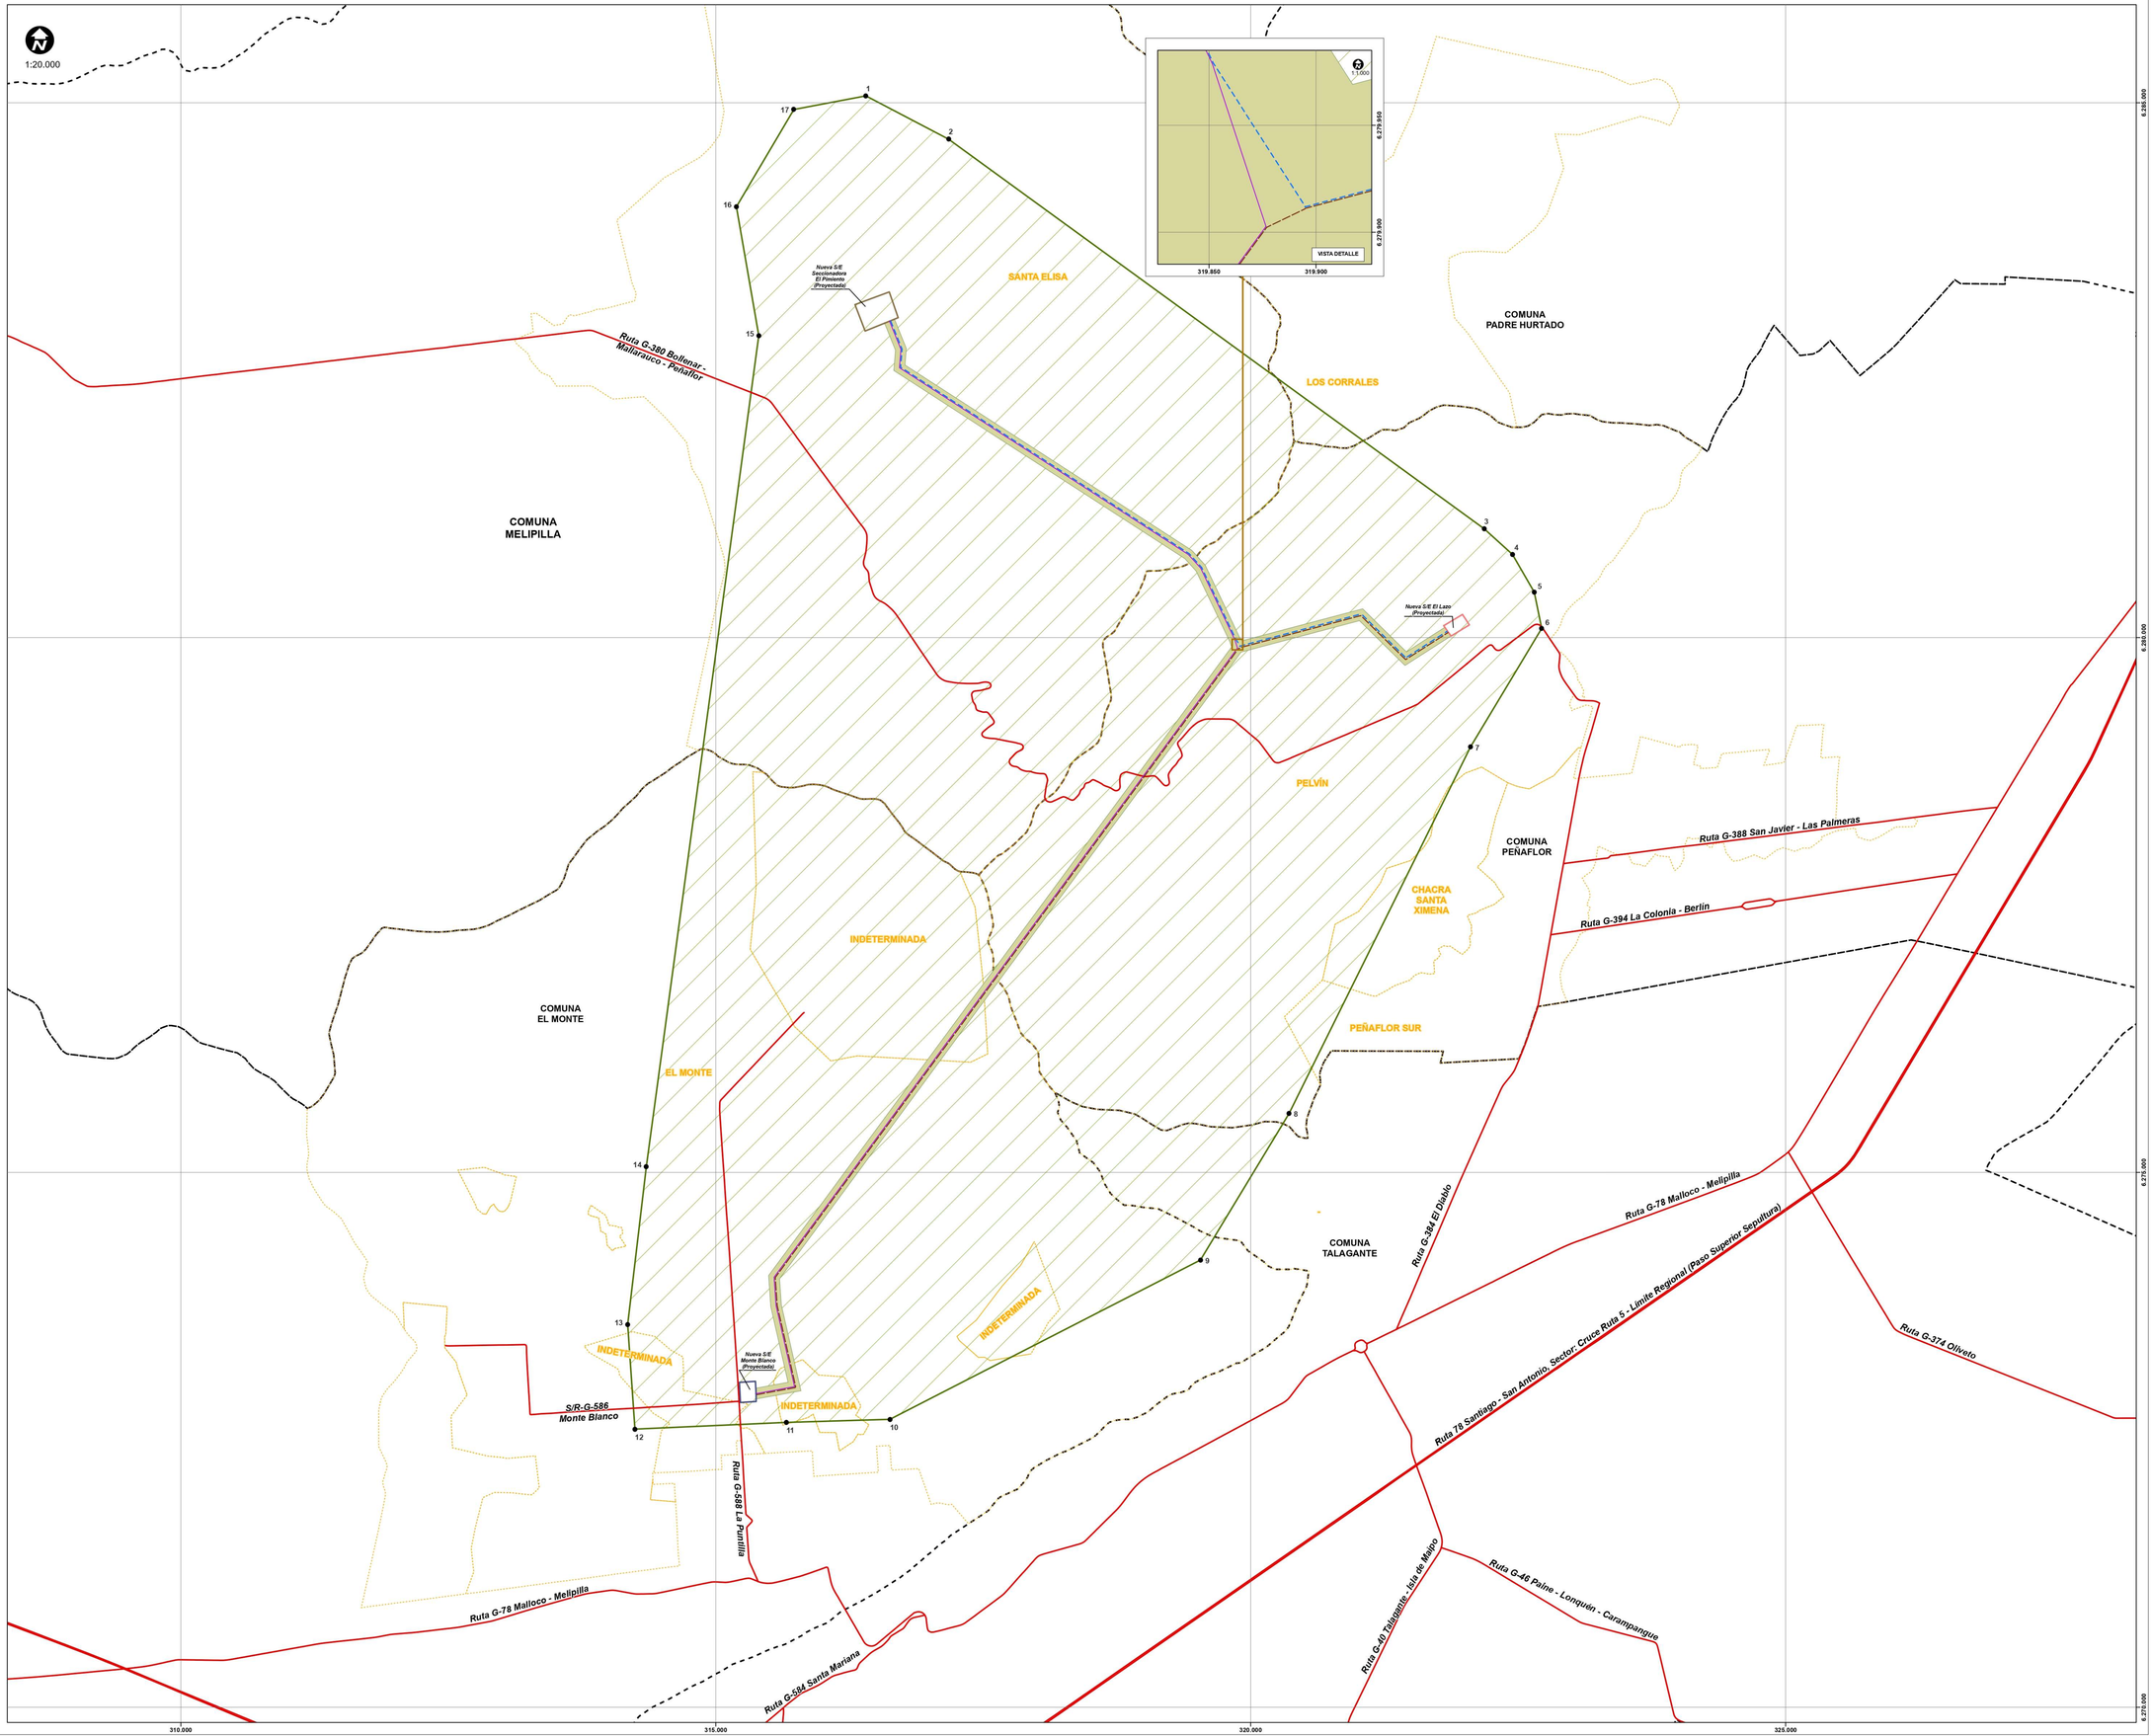

UBICACIÓN DEL PROYECTO EN CONTEXTO REGIONAL Y COMUNAL

UBICACIÓN DEL PROYECTO

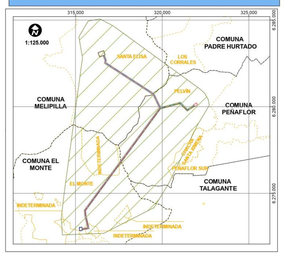

ÁREA DE CONCESIÓN PROVISIONAL

SUPERFICIE	67.538.735,83 metros cuadrados

COORDENADAS DE LOS VÉRTICES DEL ÁREA DE CONCESIÓN PROVISIONAL

VÉRTICE	ESTE (m)	NORTE (m)
1	316.403,59	6.285.063,94
2	317.175,93	6.284.659,64
3	322.182,31	6.281.017,55
4	322.446,74	6.280.777,64
5	322.650,61	6.280.423,88
6	322.719,95	6.280.085,88
7	322.064,05	6.278.976,86
8	320.356,70	6.275.550,34
9	319.530,32	6.274.180,52
10	316.607,64	6.272.691,33
11	315.659,83	6.272.662,49
12	314.244,55	6.272.599,75
13	314.176,93	6.273.578,64
14	314.350,89	6.275.052,75
15	315.401,95	6.282.822,88
16	315.192,73	6.284.027,43
17	315.729,34	6.284.936,93

Nota:
- Se consideró un ancho de Franja de Seguridad Adyacente Preliminar de 100 metros (50 metros a cada lado del eje de cada Línea de Transmisión preliminar).
- Área graficada e identificada como "-" ,"-" no se encuentra abarcada en el último Censo vigente del año 2017.

SIMBOLOGÍA

Proyecto

- Vértices Área de Concesión Provisional
- Línea de Transmisión preliminar Nueva Línea 1x110 kV El Pimiento - Monte Blanco
- Línea de Transmisión preliminar Nueva Línea 1x110 kV El Pimiento - El Lazo
- Línea de Transmisión preliminar Nueva Línea 1x110 kV Monte Blanco - El Lazo
- Franja de Seguridad Adyacente Preliminar
- Área de Concesión Provisional

Contexto

- Localidades
- Comunas Afectadas
- Regiones
- Nueva S/E Seccionadora El Pimiento (Proyectada)
- Nueva S/E Monte Blanco (Proyectada)
- Nueva S/E El Lazo (Proyectada)

Bienes Nacionales de Uso Público

- Red Vial

Datos Geodésicos Elipsoide de Referencia: WGS 1984 DATUM: WGS 1984	**Origen de la Información** Las Líneas de las Localidades corresponden a las Localidades en el último Censo vigente del año 2017, Publicado por el Instituto Nacional de Estadísticas.
Datos Altimétricos Altura Elipsoidales	
Datos Cartográficos Sistema de Coordenadas UTM Huso 19 Sur	
Aprobó **ALUPAR**	**Dibujó** **COMTEC LTDA.**

Representante Legal

Firma electrónica avanzada
SEBASTIAN EDUARDO LEYTON PEREZ
2024.10.23 11:28:44 -03'00'
Powered by ecert

Nombre Sebastián Eduardo Leyton Pérez
Rut [redacted]

Alupar

Proyecto
SISTEMA DE TRANSMISIÓN S/E SECCIONADORA EL PIMIENTO – S/E MONTE BLANCO – S/E EL LAZO

Detalle	**MAPA**
Fecha	**Escala**
Octubre de 2024	**Las Indicadas**
Mapa N°	**Lámina**
01	**1 de 1**