


MAPA SOLICITUD DE CONCESIÓN PROVISIONAL

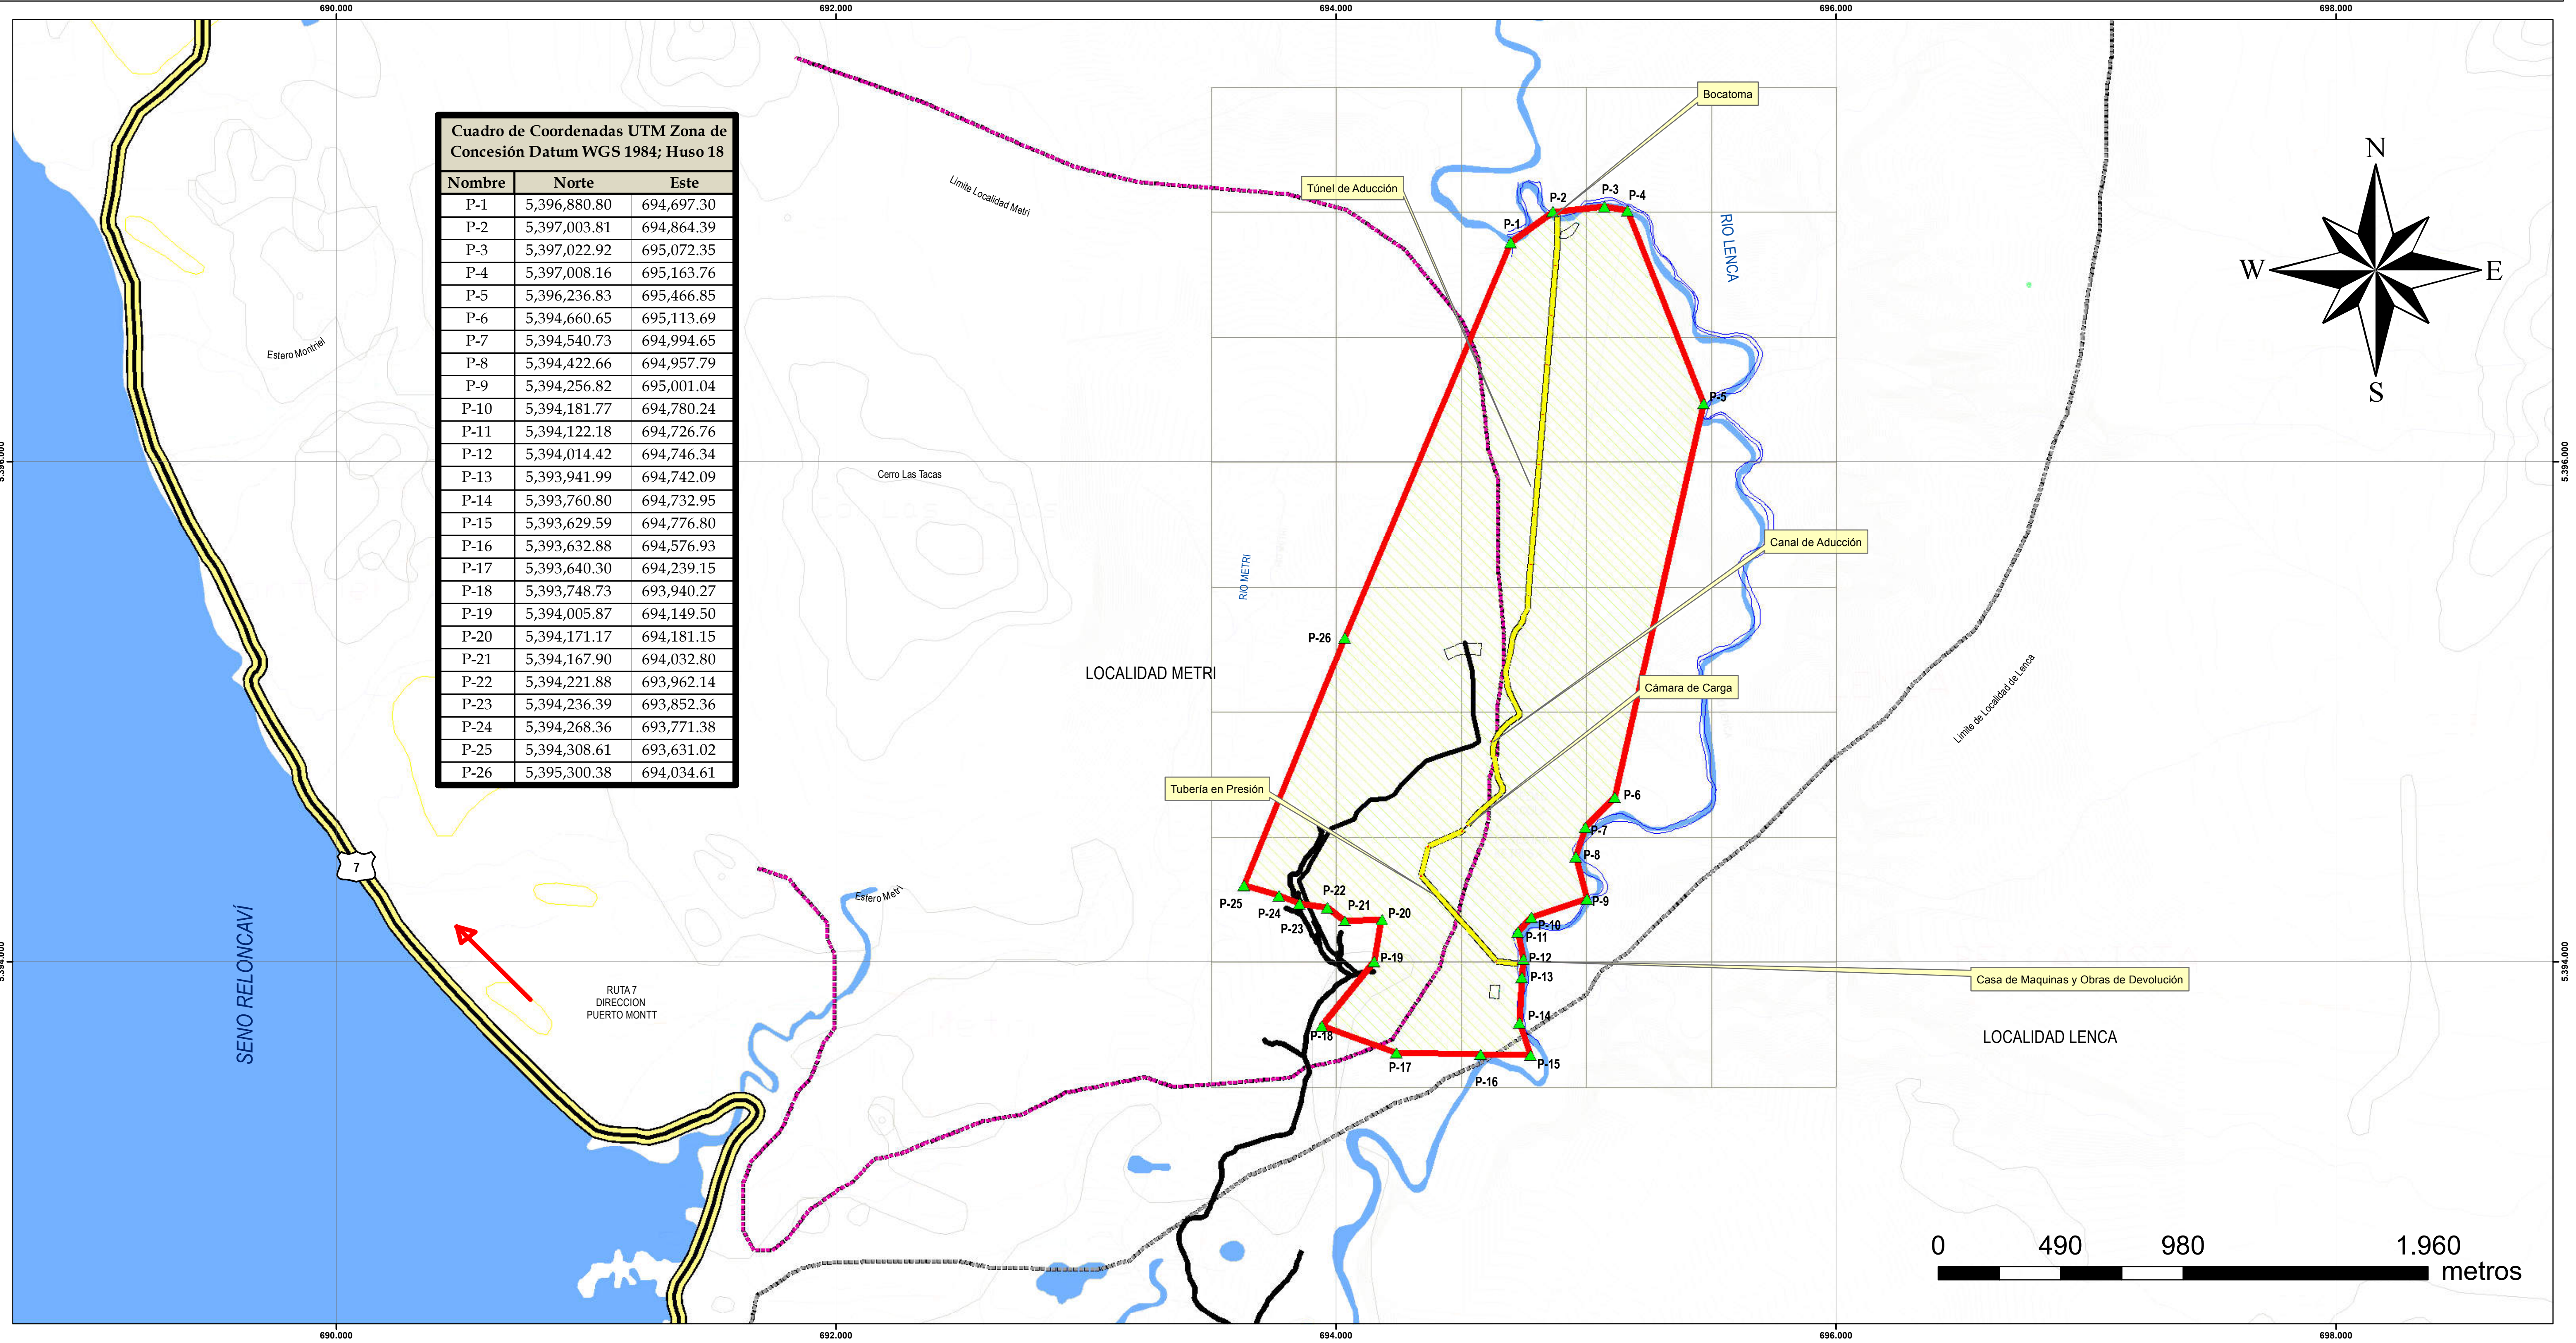

EMPRESA
Empresa Eléctrica Chaica SpA

RUT
76.037.031-2

Representante Legal
Oswald Weinreich Balze
RUN 4.345.963-5

PROYECTO
CENTRAL HIDROELÉCTRICA
DE PASADA CHAICA

UBICACIÓN

REGIÓN

X Región de Los Lagos

PROVINCIA

Llanquihue

COMUNA

Puerto Montt

LOCALIDADES AFECTADAS

Localidad de Metri
Localidad de Lenca

DATOS GEODÉSICOS
Elipsoide de Referencia: WGS 1984
DATUM: WGS 1984.

DATOS CARTOGRAFICOS
Sistema de Coordenadas UTM
Huso 18.

DATOS ALTIMÉTRICOS
Altura Elipsoidales

ORIGEN DE INFORMACIÓN

- Base Cartográfica IGM 1:50.000
- Mosaico DEM SRTM 90 mts NASA
- Planos CBR y/o Estudios de Título de Dominio
- Planos Preliminares Disposición General de Obras
- Información de Localidades de acuerdo a ultimo CENSO

SIMBOLOGÍA

- Caminos Secundarios y Senderos
- Ríos y Esteros
- Límite Localidad Lenca
- Límite Localidad Metri
- Poblaciones
- Trazado de Obras
- Zona de Concesión por Estudios
- Coordenadas
- Zona de interés
- Carretera RUTA 7

ESCALA
1:12.500

Lamina
1 de 1

Fecha
Julio 2014

N° de mapa
CHRC-103

PLANO COMUNAL
ESCALA 1:1.000.000

Mapa de la comuna de Puerto Montt con la zona de solicitud de concesión provisional resaltada en rojo. Se muestran los límites comunales y las localidades de Llanquihue, Los Muermos, Maullín, Calbuco, Puerto Varas, Puerto Montt y Cochrano.