


MAPA ÁREA DE CONCESIÓN PROVISIONAL SOLICITADA

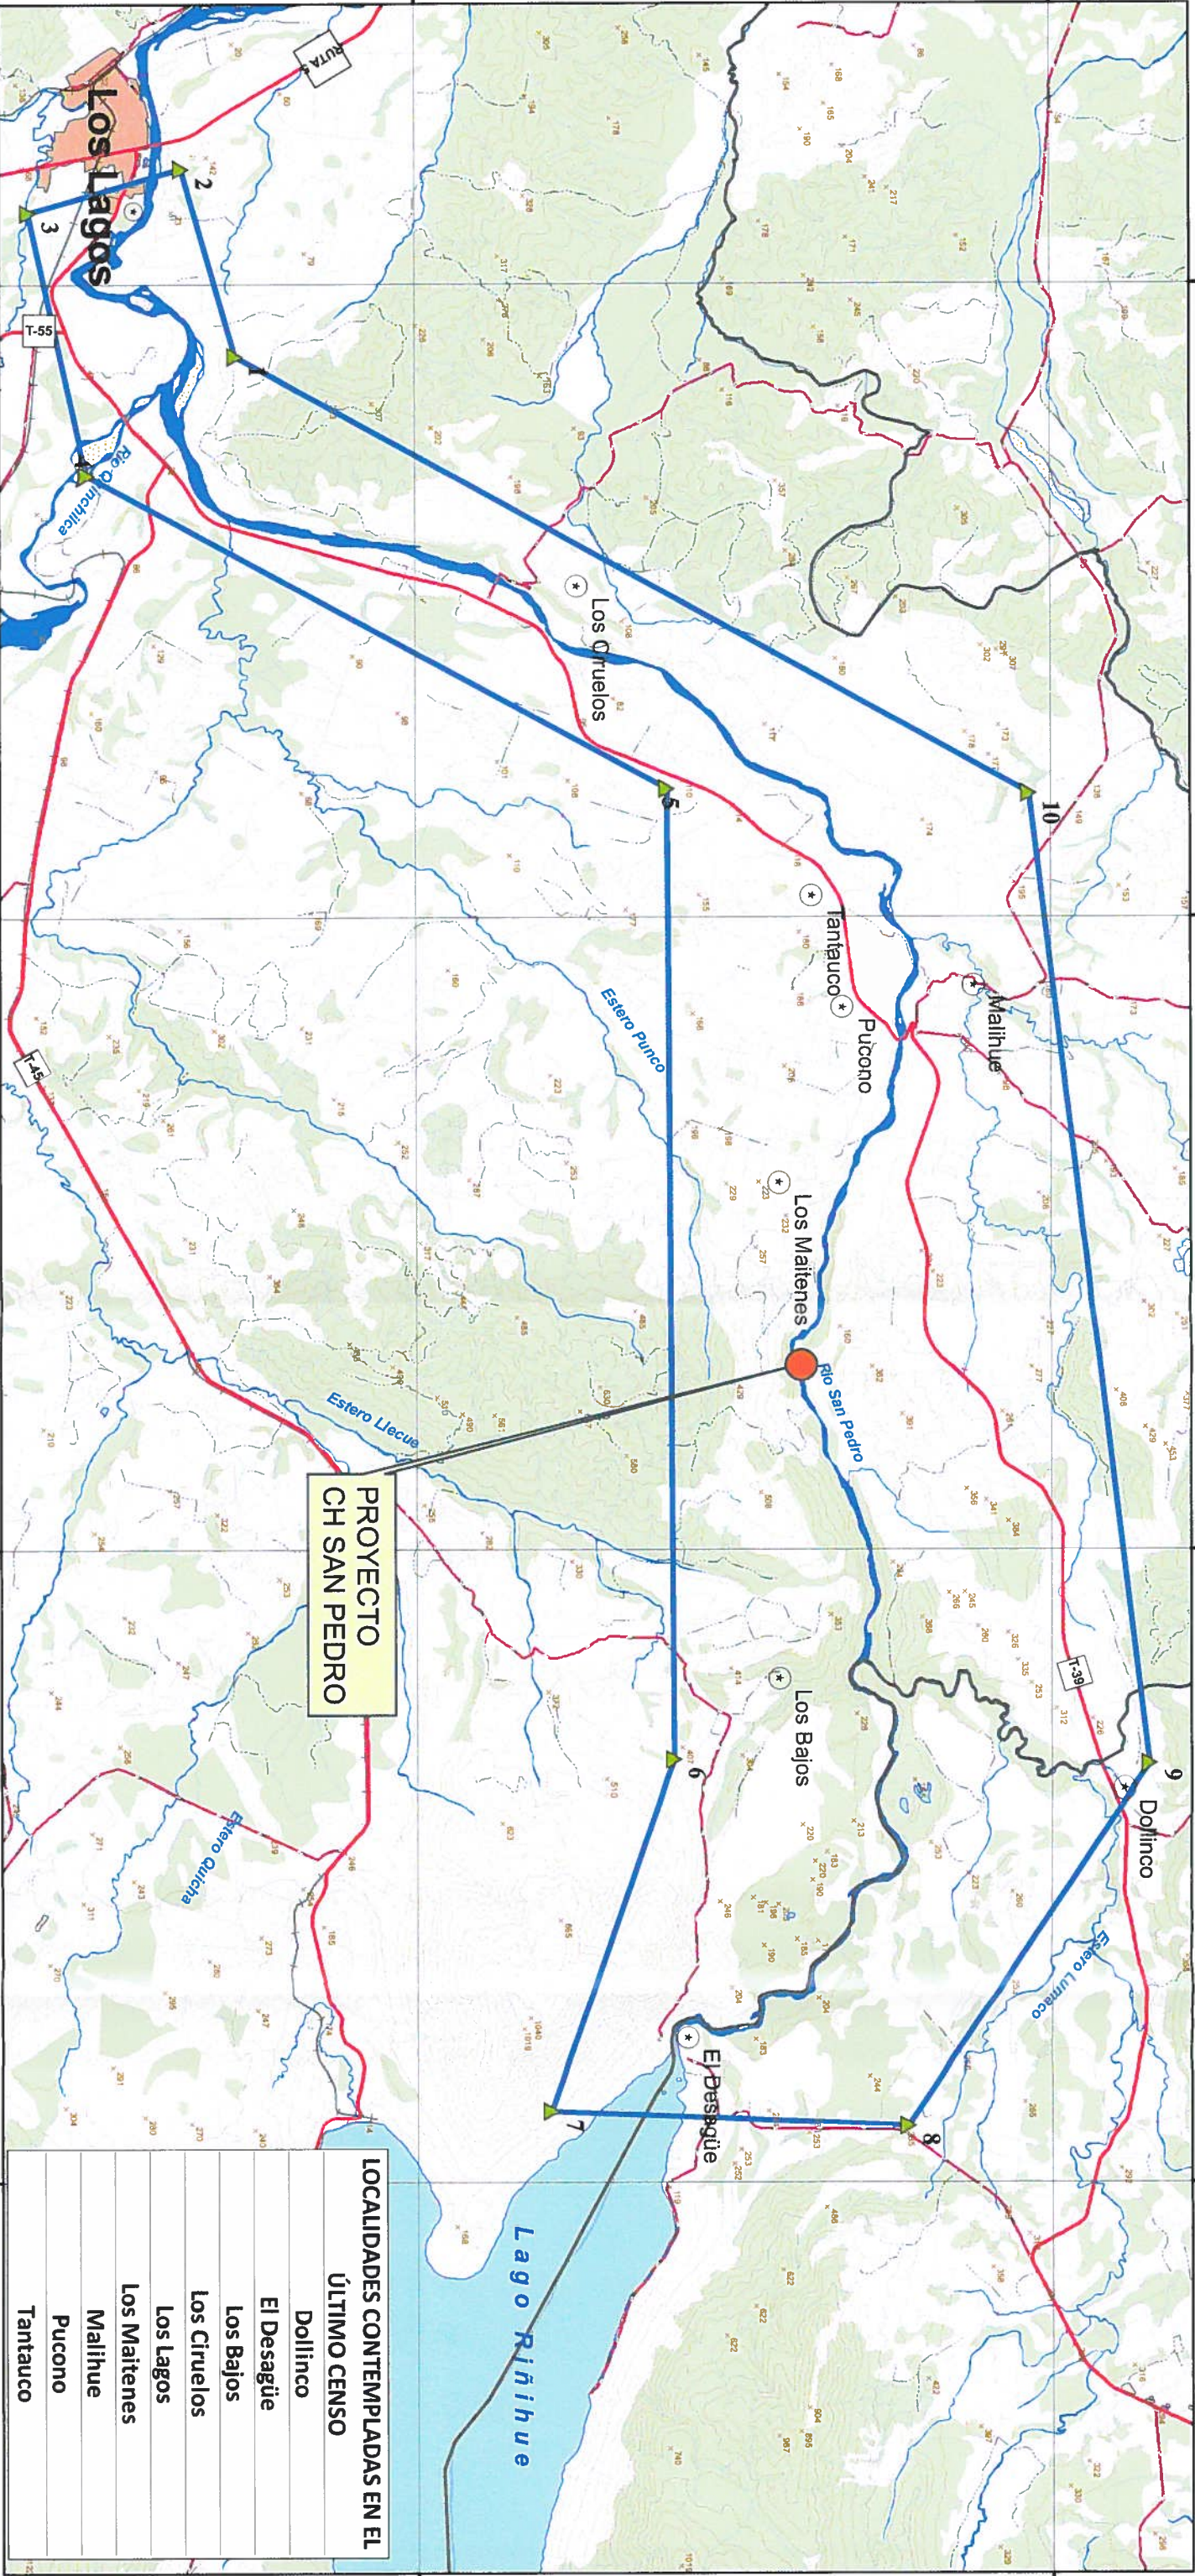

IDENTIFICACIÓN DE LA EMPRESA	
NOMBRE	COIBUN S.A
R.U.T	96.505.760-9
REPRESENTANTE LEGAL	

PROYECTO		CENTRAL HIDROELÉCTRICA SAN PEDRO	UBICACIÓN
ESCALA	1:100.000	DATOS GEODÉSICOS ELIPSOIDE DE REFERENCIA WGS 1984 DATUM WGS 1984	REGIÓN XIV DE LOS RÍOS
LÁMINA	1 / 1	DATOS CARTOGRAFÍCOS SISTEMA DE COORDENADA UTM HUSO 18 SUR	PROVINCIA VALDIVIA
FECHA	JUNIO 20104	CARTOGRAFÍA BASE CARTA REGULAR I.G.M. 1: 50.000	COMUNAS LOS LAGO / PANGUIPULLI

CUADRO DE COORDENADAS		
PUNTO	NORTE	ESTE
1	5.587.175	691.138
2	5.586.332	688.177
3	5.583.918	688.866
4	5.584.842	693.007
5	5.593.955	697.964
6	5.594.044	713.315
7	5.592.108	718.877
8	5.597.728	719.111
9	5.601.543	713.384
10	5.599.659	698.040
SUPERFICIE ÁREA SOLICITADA		18.178 ha

SIMBOLOGÍA	
	CARRETERA PAVIMENTADA DOS O MAS VÍAS
	CARRETERA SIN PAVIMENTAR, DOS O MAS VÍAS
	TRANSITABLE TODO EL AÑO
	CARRETERA SIN PAVIMENTAR, DOS O MAS VÍAS
	TRANSITABLE TEMPORALMENTE
	VÍA FÉRREA
	LOCALIDAD
	CIUDAD
	LÍMITE COMUNAL
	RÍO
	ESTERO
	ZONA DE OBRAS
	VERTICE DE ÁREA SOLICITADA
	ÁREA SOLICITADA

