



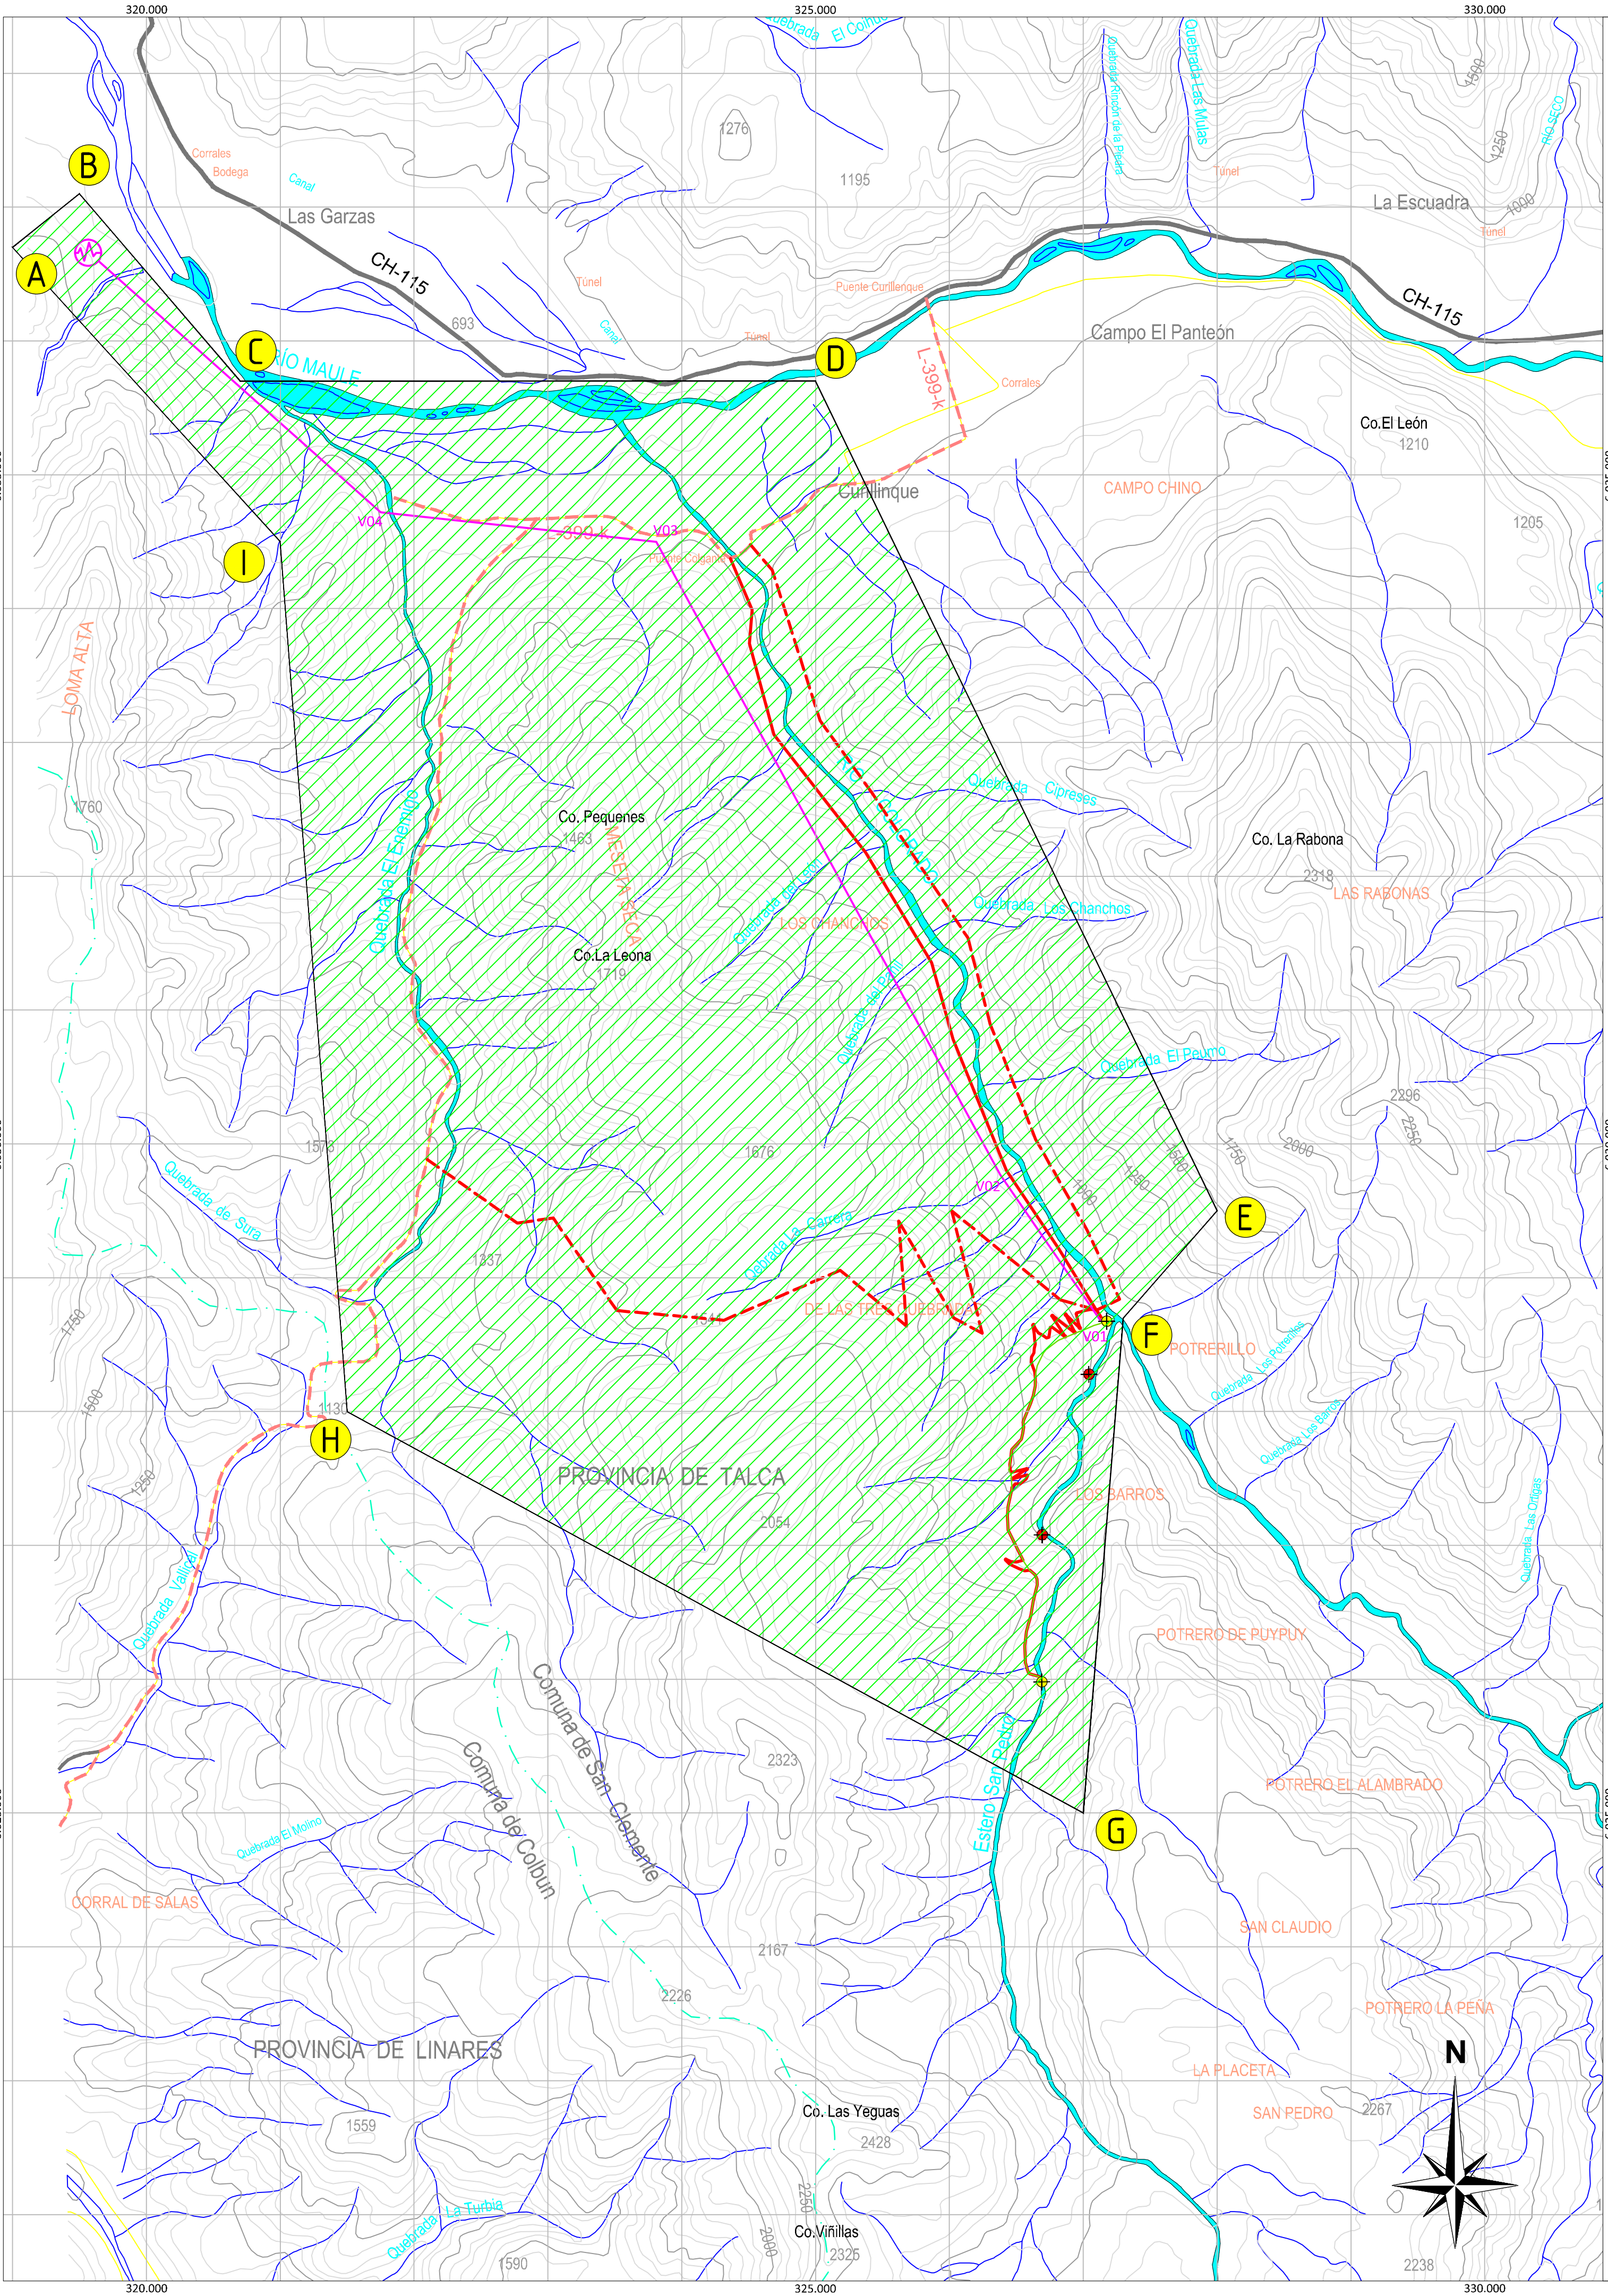

Región del MAULE (VII), Provincia de TALCA, Comuna de SAN CLEMENTE

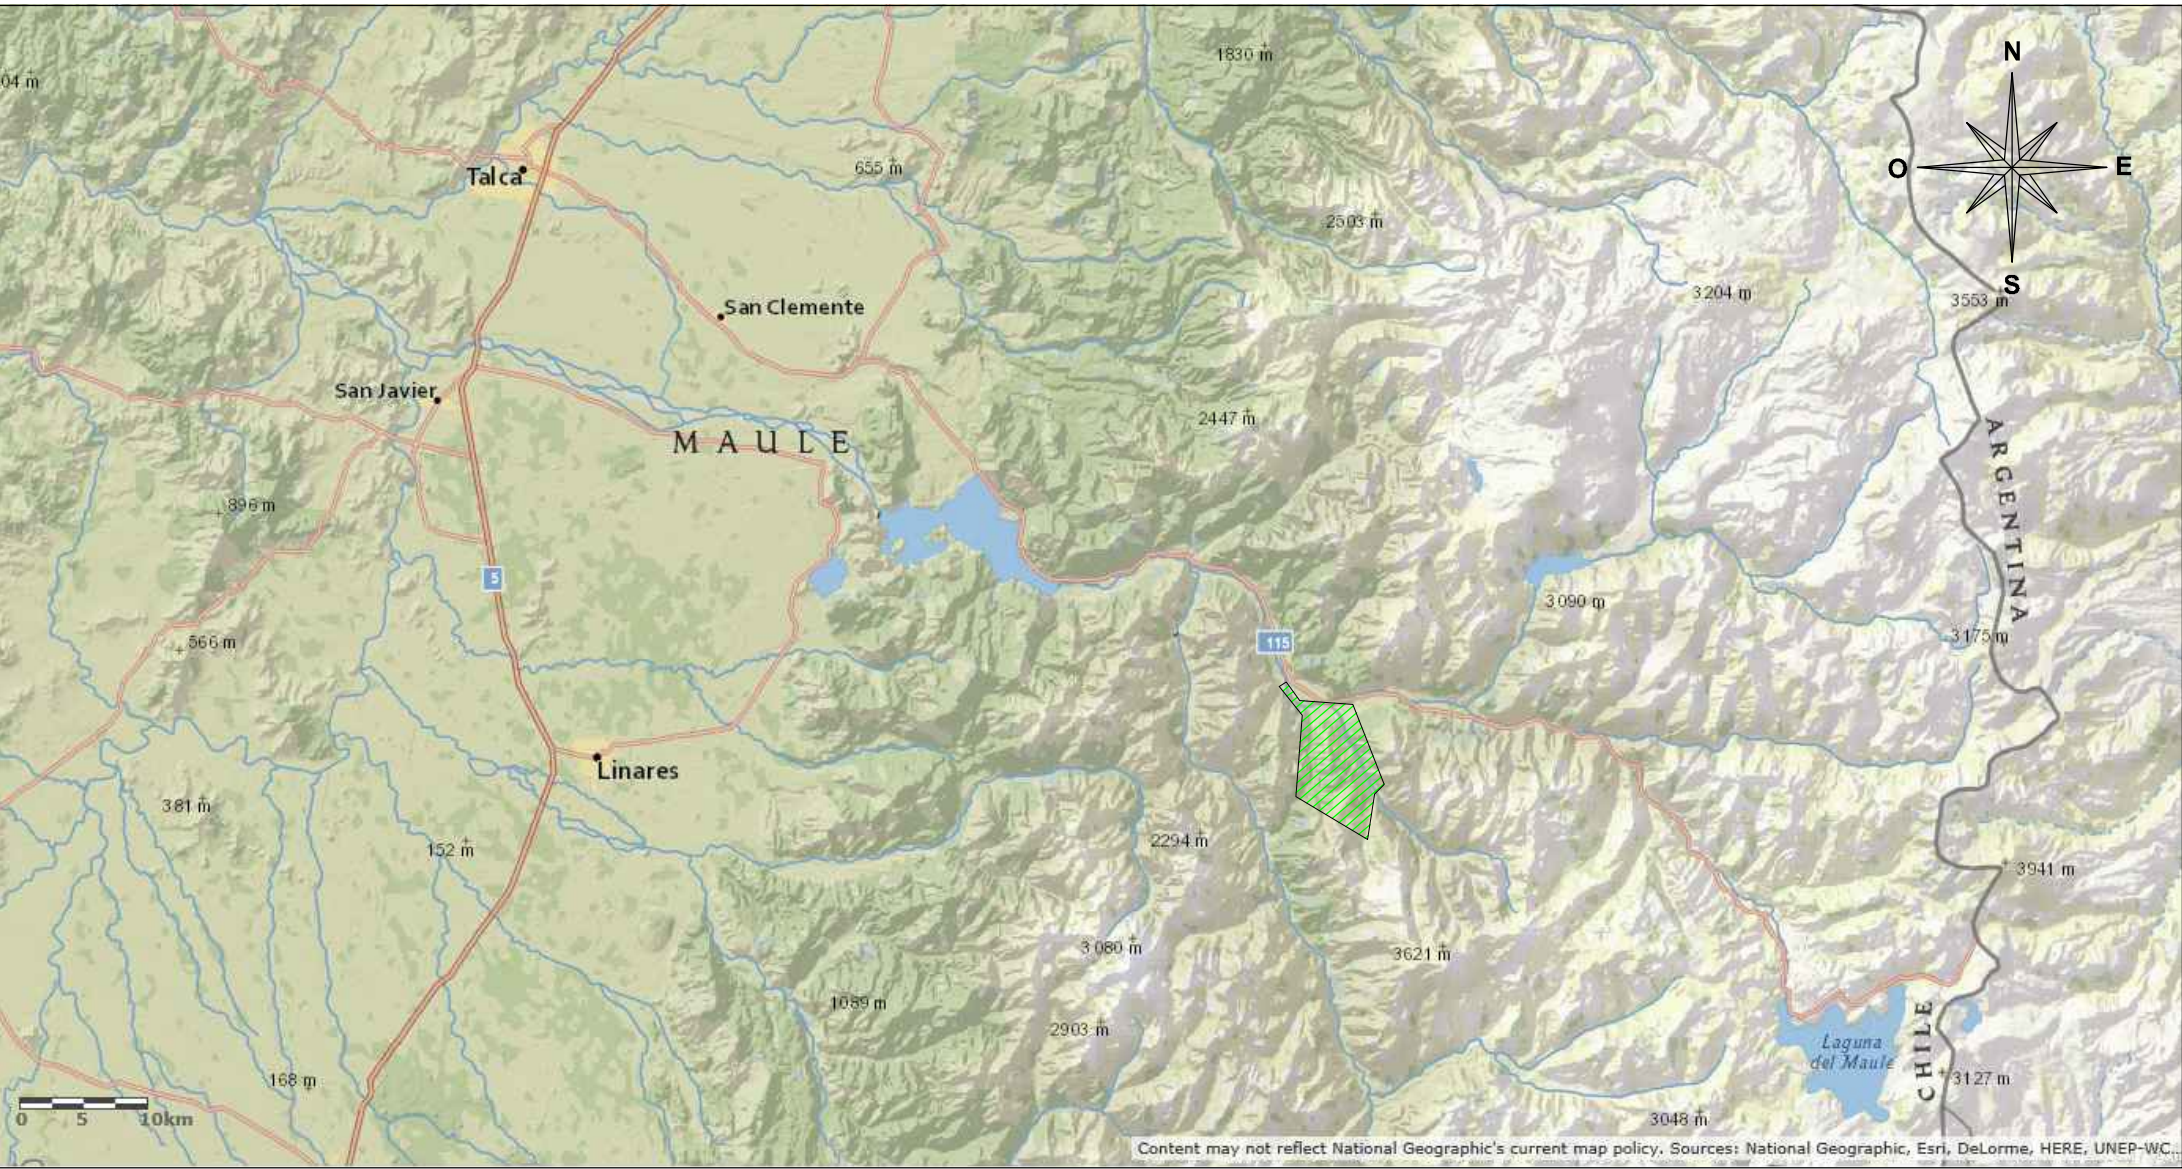

No existen localidades dentro de la zona de estudio solicitada

LOCALIZACIÓN

Coordenadas UTM en metros, Datum WGS 1984, Huso 19

	NORTE	ESTE
Derechos de agua (DDA)		
Captación	6.027.078	326.692
Restitución	6.028.278	327.042
Solicitud de traslado (VT)		
Captación	6.025.980	326.690
Restitución	6.028.675	327.175
Obras hidráulicas proyectadas		
Bocatoma	6.025.990	326.695
Desarenador	6.026.010	326.685
Sala de máquinas	6.028.670	327.150
Línea eléctrica proyectada		
Vértice V01	6.028.680	327.130
Vértice V02	6.029.770	326.380
Vértice V03	6.034.500	323.810
Vértice V04	6.034.720	321.750
Subestación eléc.	6.036.600	319.640
Área de estudios		
Vértice A	6.036.700	319.000
Vértice B	6.037.100	319.500
Vértice C	6.035.700	320.700
Vértice D	6.035.700	325.000
Vértice E	6.029.500	328.000
Vértice F	6.028.700	327.300
Vértice G	6.025.000	327.000
Vértice H	6.028.000	321.500
Vértice I	6.034.500	321.000

SIMBOLOGÍA	
	Curva de nivel c/ 50 m
	Carretera CH-115
	Camino secundario L-399-K
	Rios y esteros
	Área de estudios
	Vértice del área de estudios
	Punto de captación / restitución del derecho de agua
	Punto de captación / restitución de la solicitud de traslado
	Aducción
	Acceso proyectado
	Acceso alternativo
	Subestación eléctrica 220 / 232 kV
	Línea eléctrica 23 kV (Vxx Vértices)

T01.10
PCH San Pedro
Mapa del área de concesión provisional

Ludovic Alain Georges FERRER
RUT 25.323.961-1
REPRESENTANTE LEGAL
PIRANDES INFRAESTRUCTURA SpA

Floran Martín ADISSON
RUT 21.533.200-4
REPRESENTANTE LEGAL
PIRANDES INFRAESTRUCTURA SpA

REV.	FECHA	MODIFICACIONES	DIBUJADO	COMPROBADO
0	13/09/2016	Creación	FV	MA
1	20/12/2016	Corrección errores	FV	MA

REVISIÓN
0
FECHA
20-12-2016
FORMATO
A1

PROYECTO
PCH - SAN PEDRO
PROYECTO NO.
216.101
ESCALA
1:30.000

Mandante
PIRANDES
INFRAESTRUCTURA
San Pio X 2445, Of. 510
Providencia - Santiago
CHILE

