


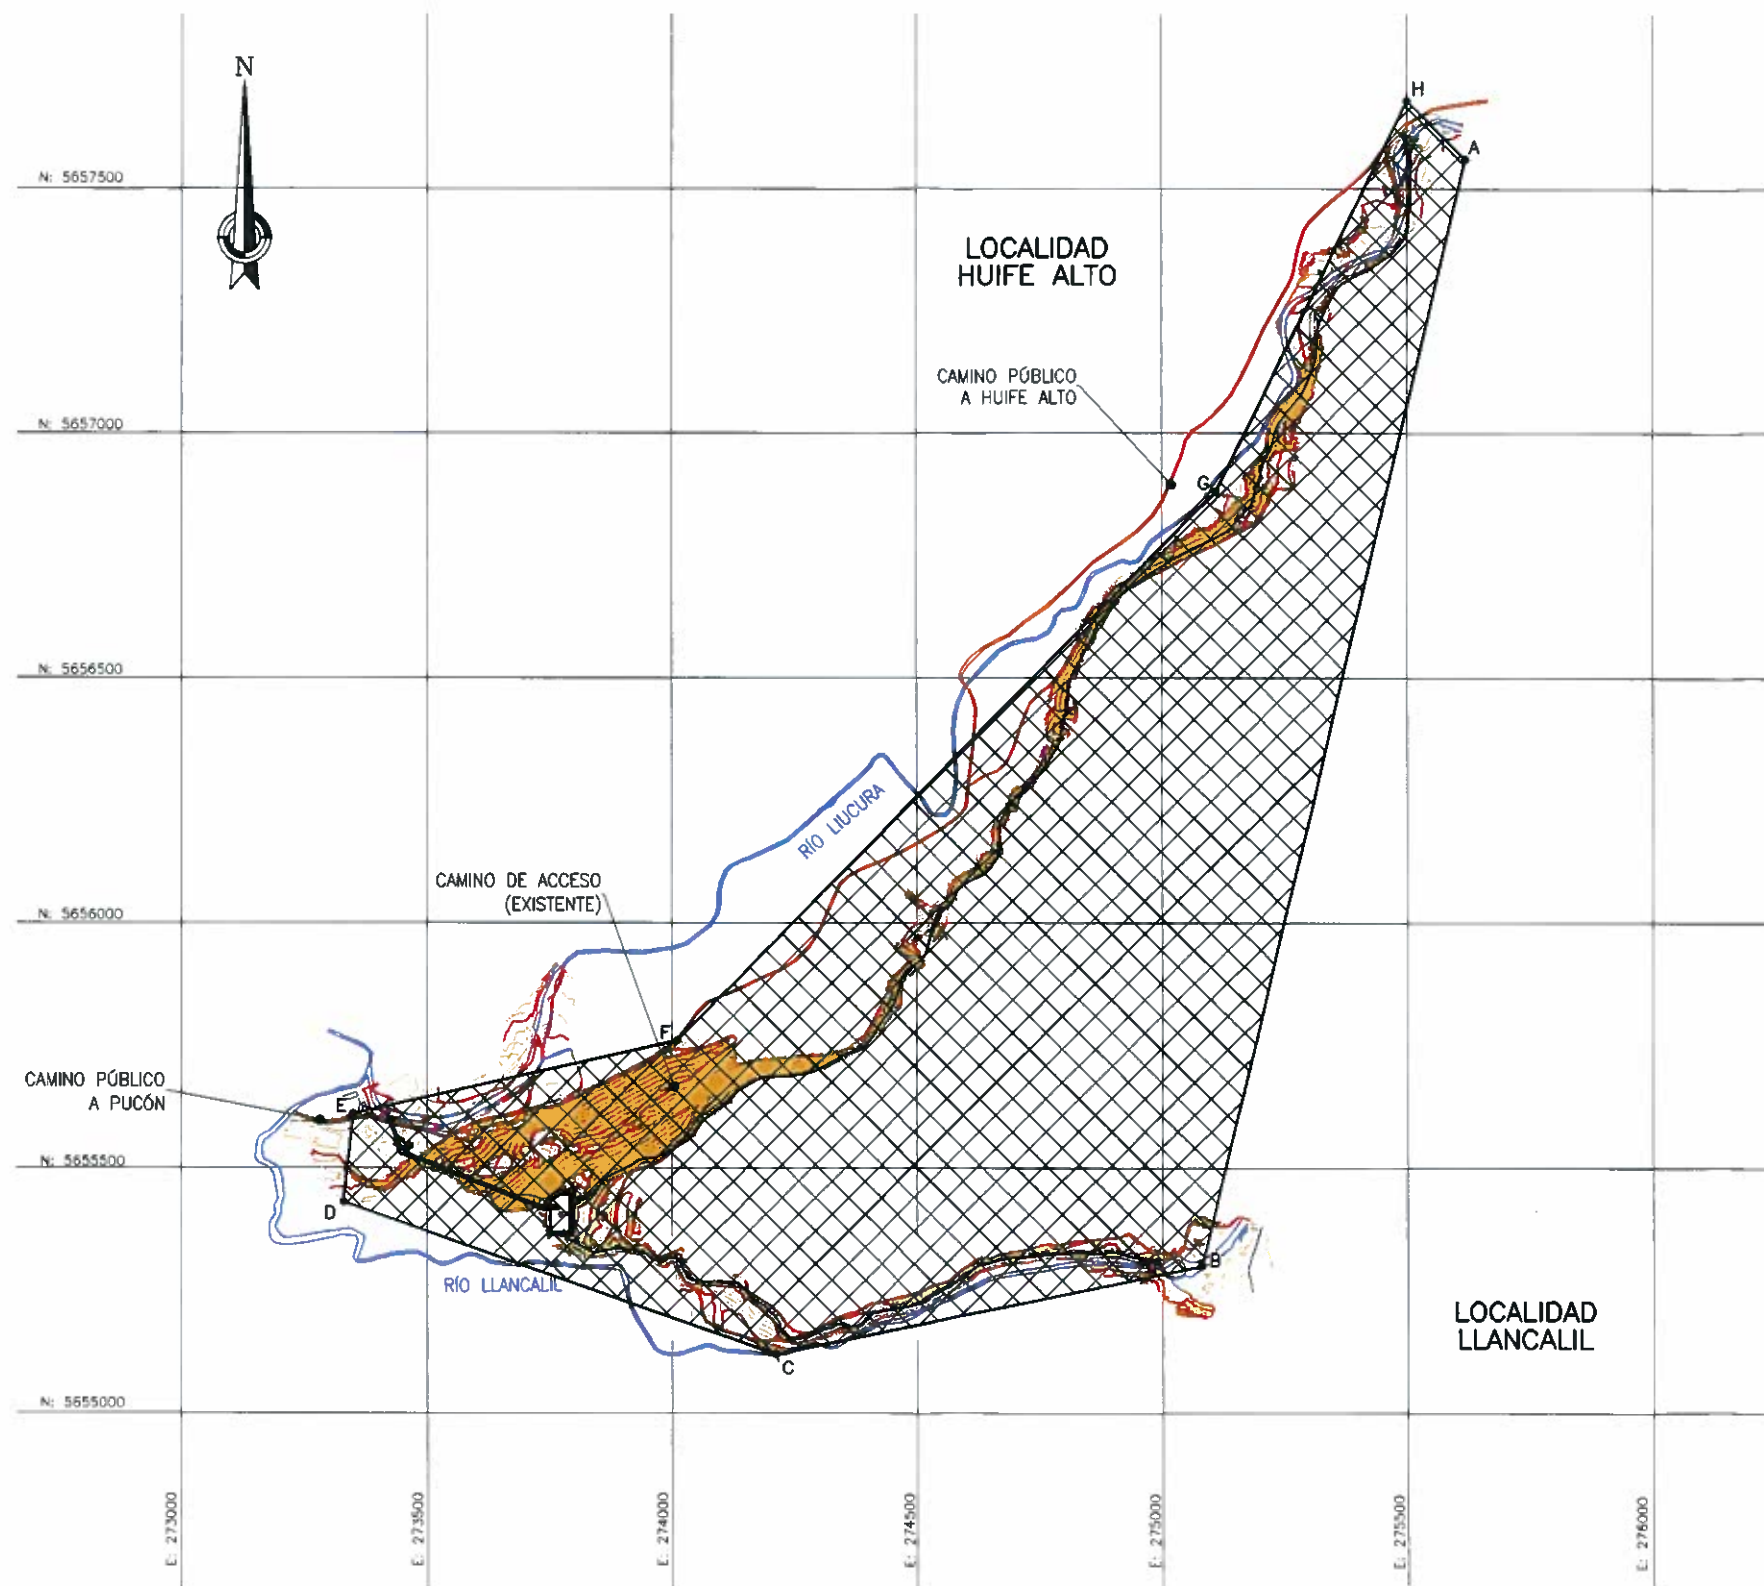

COORDENADAS ÁREA DE CONCESIÓN		
PUNTO	NORTE	ESTE
A	5.657.560	275.620
B	5.655.300	275.080
C	5.655.120	274.210
D	5.655.430	273.330
E	5.655.610	273.350
F	5.655.760	274.010
G	5.656.880	275.110
H	5.657.680	275.500

REGIÓN	DE LA ARAUCANÍA
PROVINCIA	CAUTÍN
COMUNA	PUCÓN
LOCALIDADES	HUIFE ALTO Y LLANCALIL

SIMBOLOGÍA	
	ÁREA DE CONCESIÓN

NOTAS:
1.-COORDENADAS UTM EN METROS, (DATUM WCS84 HUSO 19S)

MICHAEL WAGNER
RUT 14.696.757-4
REPRESENTANTE LEGAL
INVERSIONES HUIFE LTDA

MAPA
Escala 1:15.000

N°	REVISIONES	DIBUJO	REVISO	APROBO	FECHA
C	EMITIDO PARA INFORMACIÓN	A.S.G.	A.G.M.	A.G.M.	11/03/14
B	EMITIDO PARA INFORMACIÓN	A.S.G.	A.G.M.	A.G.M.	03/02/14
A	EMITIDO PARA REVISIÓN	A.S.G.	A.G.M.	A.G.M.	31/01/14

GO Ingenieros
Av. Sta. Lucía 42, of 208
Providencia, Santiago
www.goingenieros.cl

swiss ENERGY CONSULT CHILE

PROYECTO	NOMBRE	FECHA	REVISO	NOMBRE	FECHA
PROYECTO	A.GARIB	27.01.14	REVISO		
DIBUJO	A.SILVA	27.01.14	APROBO		
REVISO	A.GARIB	27.01.14	APROBO		

INVERSIONES HUIFE LTDA.			
CENTRAL HIDROELÉCTRICA LLANCALIL INGENIERIA BÁSICA			
APROBACIÓN CLIENTE		MATERIA	
NOMBRE	FECHA	SOLICITUD DE CONCESIÓN PROVISIONAL MAPA	
APROBO		N° PLANO 13201-3011-00-84-001	
APROBO		ESCALA 1:15.000	REVISIÓN B