

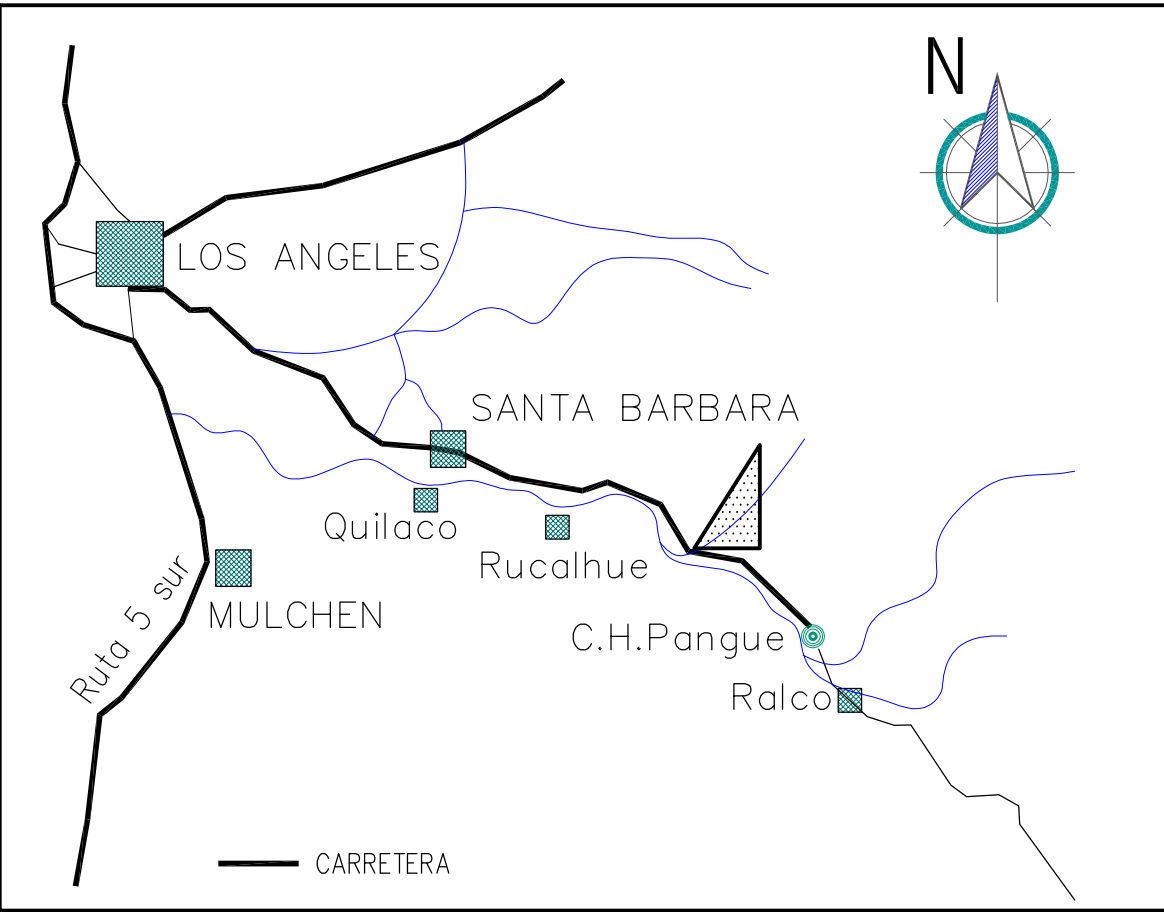


Escala 1:15000

ESTERO PIRQUINCO

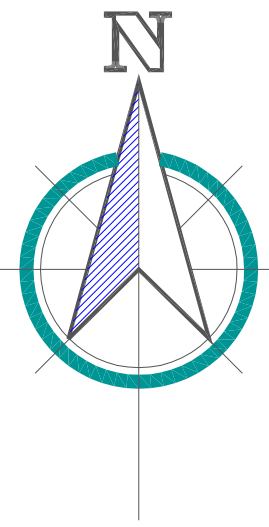

NO EXISTEN LOCALIDADES DENTRO DE LA ZONA DE ESTUDIO SOLICITADA

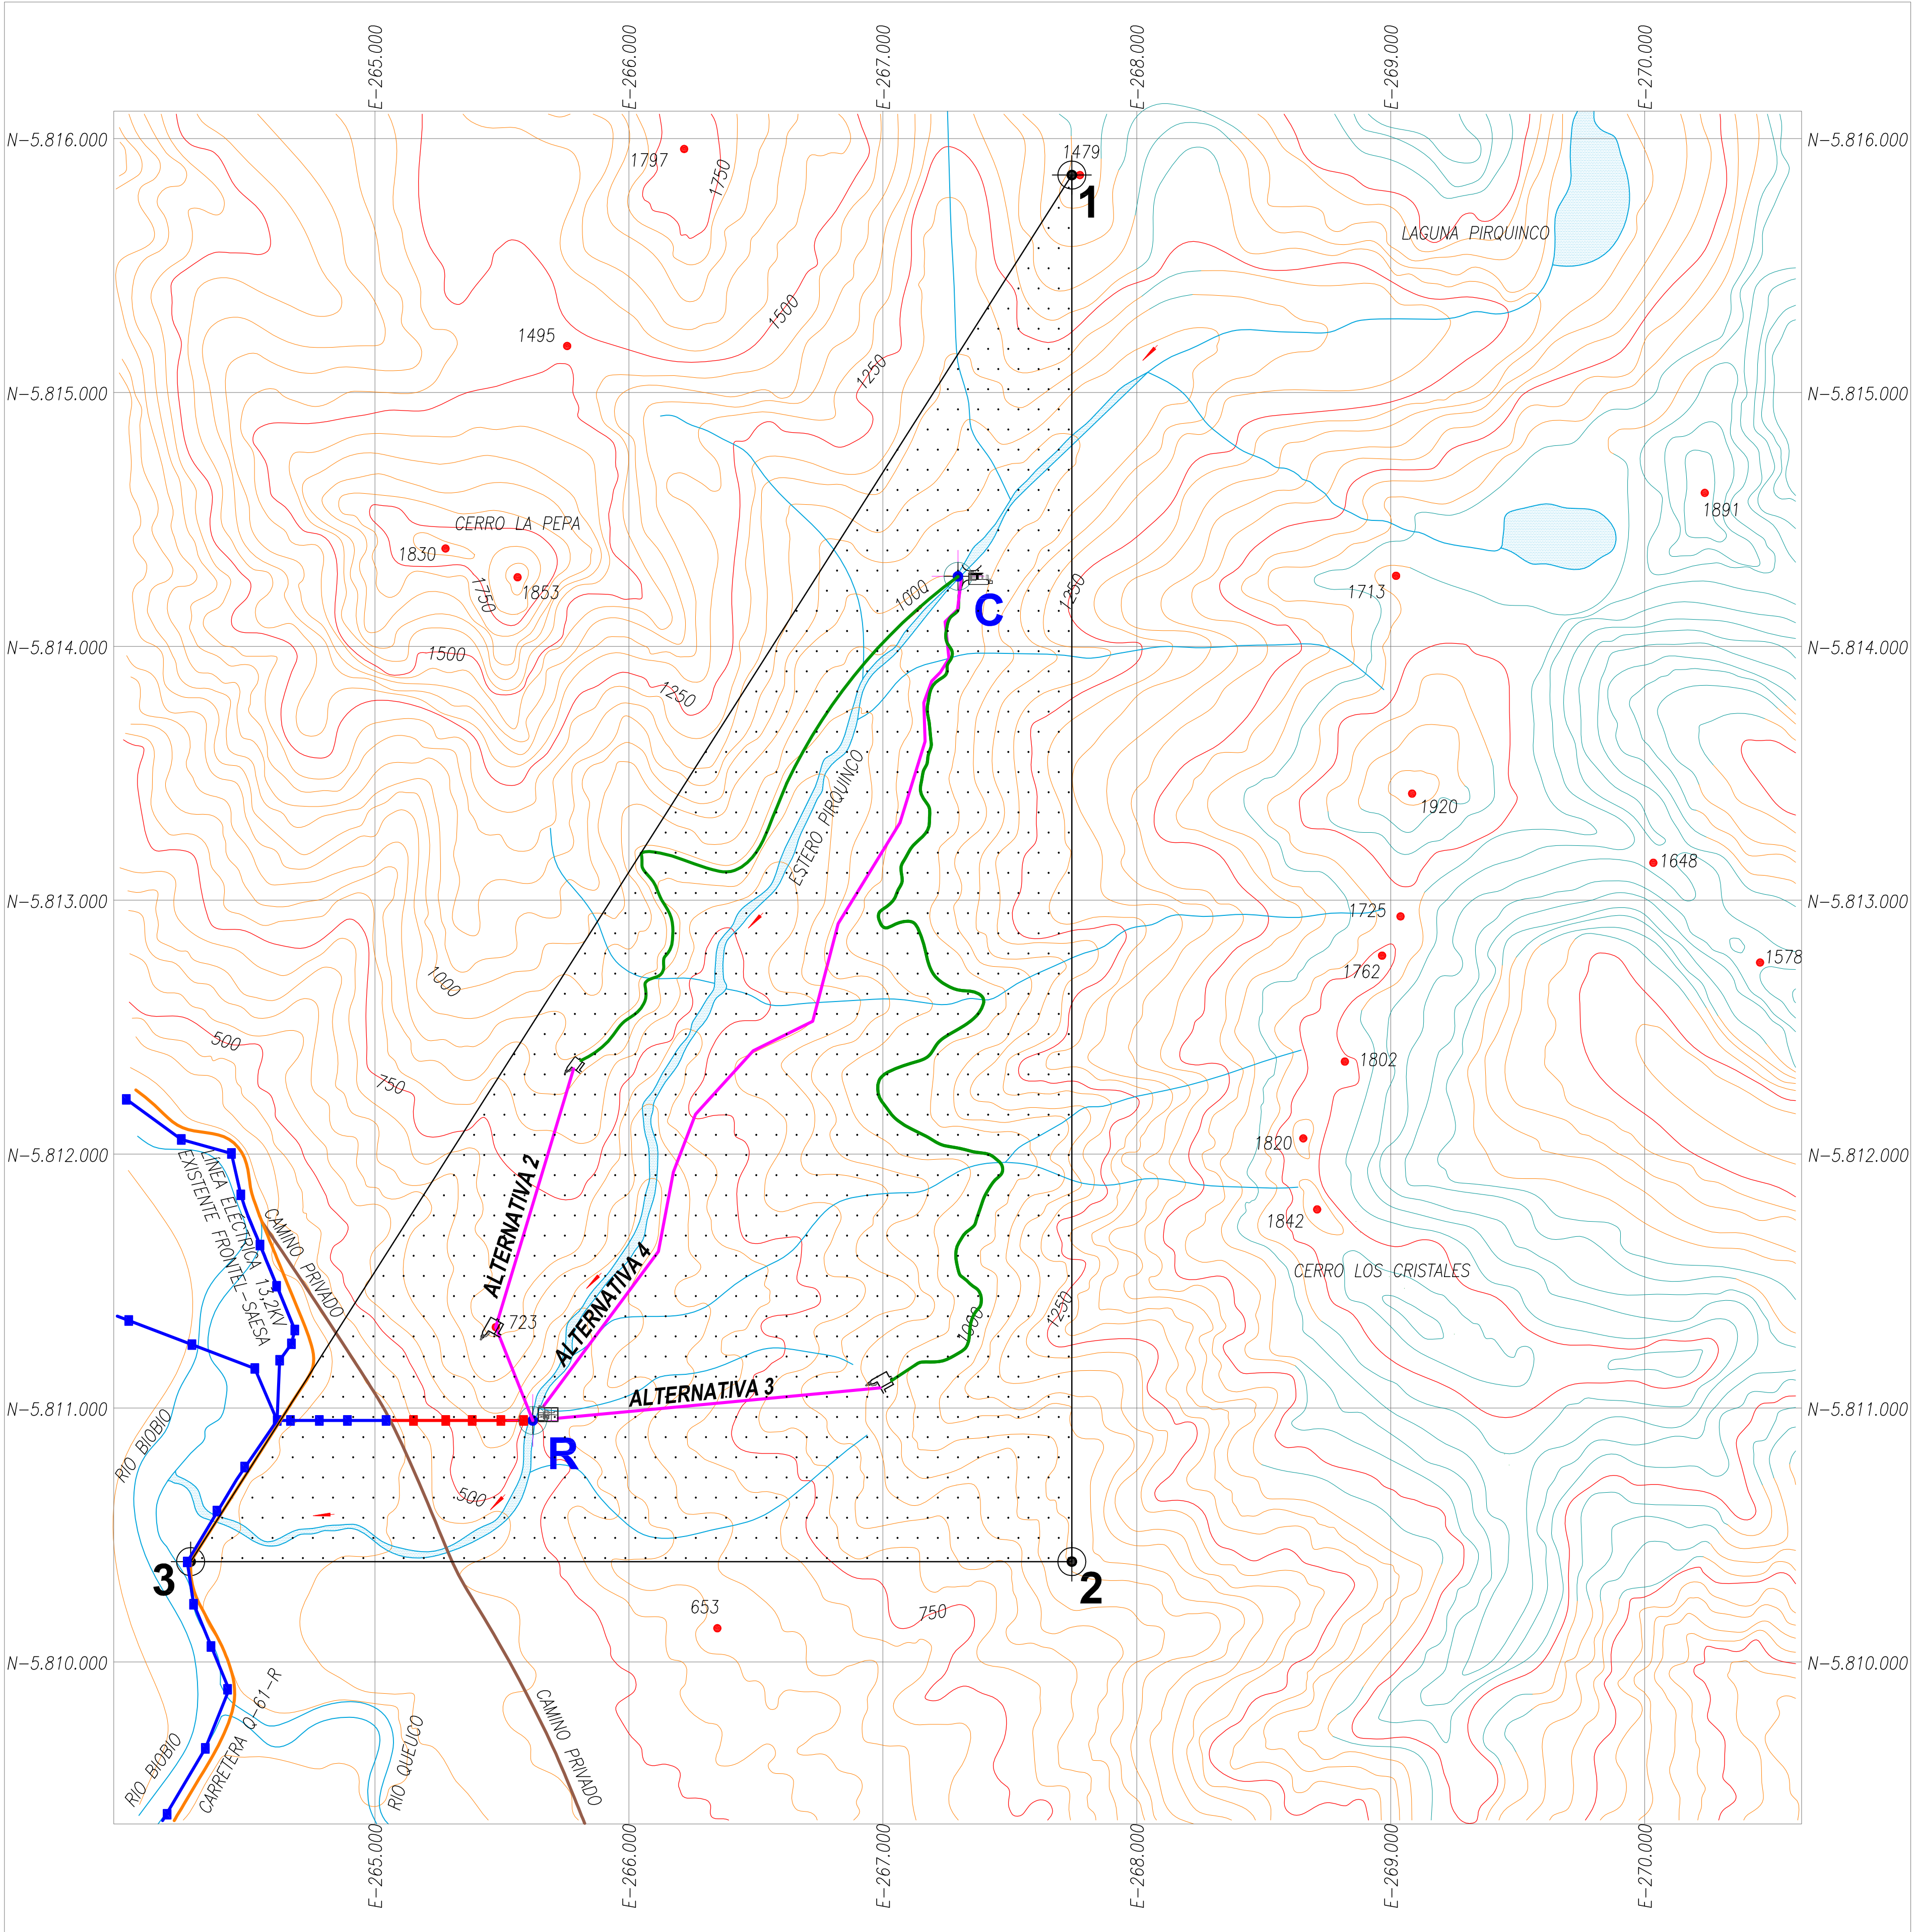

COORDENADAS DE CAPTACIÓN Y RESTITUCIÓN		
U.T.M. (m) WGS84 HUSO 19	cota (m)	
C	N 5.814.250	1000
	E 267.300	
R	N 5.810.900	500
	E 265.600	

COORDENADAS UTM POLIGONO ZONA ESTUDIO SOLICITADA		
VÉRTICE	UTM (m) WGS84 HUSO 19	
1	N 5815857 E 267744	
2	N 5810395 E 267744	
3	N 5810395 E 264274	

SIMBOLOGIA	
	CAPTACION
	RESTITUCION
	CURVA NIVEL C/ 25 m.
	BOCATOMA
	CAMARA DE CARGA
	CASA DE MAQUINAS Y SUBESTACION
	ZONA DE ESTUDIO SOLICITADA
	CANAL DE ADUCCION
	TUBERIA PENSTOCK
	LINEA ELÉCTRICA 13,2kV PROYECTADA
	LINEA ELÉCTRICA 13,2kV EXISTENTE
	CARRETERA Q-61-R
	CAMINO PRIVADO
	ESTERO
	FLUJO DEL ESTERO

MANDANTE: INVERSIONES INTI ENERGY CHILE LIMITADA			
Firmado: David Fernández de la Pradilla			
RUT: 24.464.265-9			
AUTOR	FECHA	PLANO	LÁMINA
VÍCTOR CASTRO PALACIVINO	10-2014	2	
Ingeniero Eléctrico			
CONSULTOR:			
PROYECTO CENTRAL HIDROELECTRICA DE PASO PIRQUINCO			
COMUNA: SANTA BARBARA - PROVINCIA: BIOBIO - REGION: BIOBIO			
MAPA ZONA ESTUDIO SOLICITADA			

NOTA: LAS IMAGENES DE LAS SALAS DE MAQUINAS Y EDIFICIOS NO ESTÁN A ESCALA

- FORMATO PLANO A1 -