


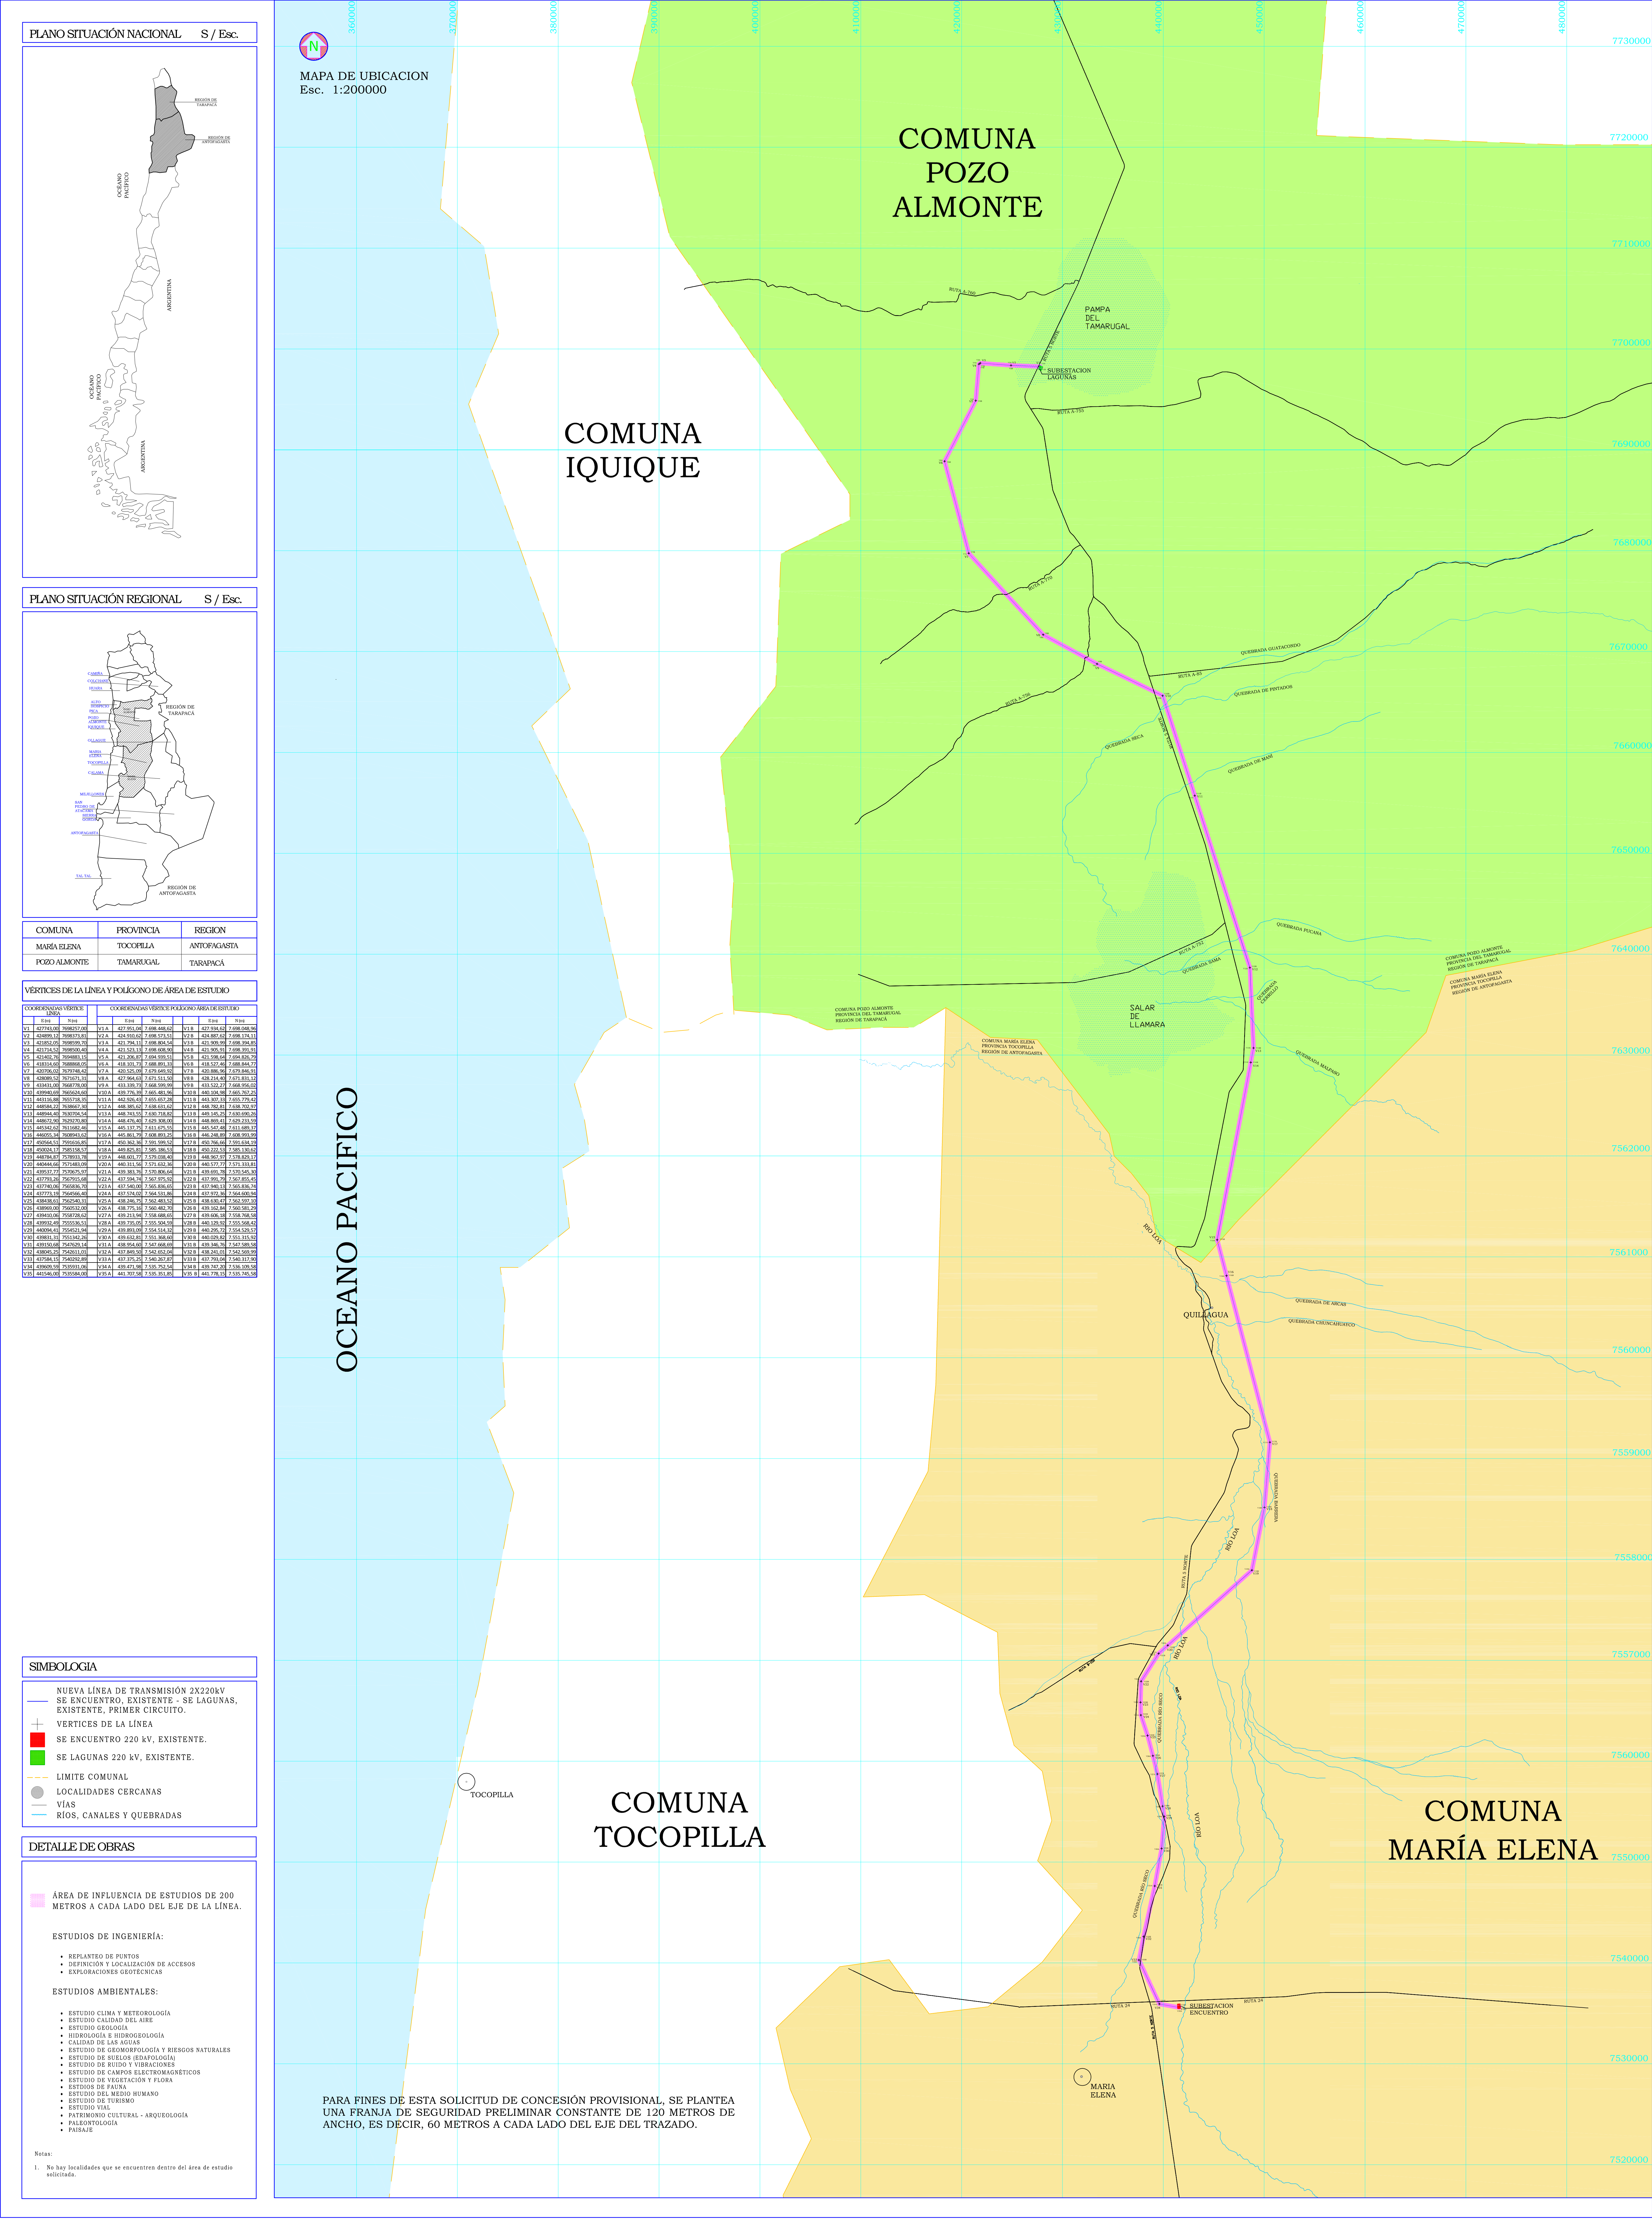

FIRMA

JORGE RODRIGUEZ ORTIZ
RUT: 24.302.258-4
REPRESENTANTE LEGAL
INTERCHILE S.A. RUT: 76.257.379-2

FIRMA

FRANK APARICIO SIBULCKA
RUT: 8.871.565-9
INSTALADOR ELÉCTRICO SEC.
LICENCIA: 8.871.565-9 CLASE A

Datum y Elipsoide WGS84
Proyección Universal de Mercator (UTM)
Hem. 19a
Estas propuestas no han sido validadas por criterios eléctricos y/o mecánicos, por tanto la ubicación del trazado presentado es aproximado.
Dimensiones y morfología de los Polígonos correspondientes a la ubicación de las áreas protegidas es solo referencial

ORIGEN DE INFORMACIÓN

Nº

FECHA

MODIFICACIONES

EJEC

REV

APR

PROYECTO

NUEVA LÍNEA 2X220kV ENCUENTRO - LAGUNAS
PRIMER CIRCUITO

OBRAS

DETALLE

MAPA GENERAL

DIBUJO FELVAL

PROYECTO INTERCHILE

CONTROL FELVAL

APROBÓ INTERCHILE

PLANO N°

ISA 004 - MAPA

MOD.

FECHA

ENERO 2014

N° LÁMINA

1/1