



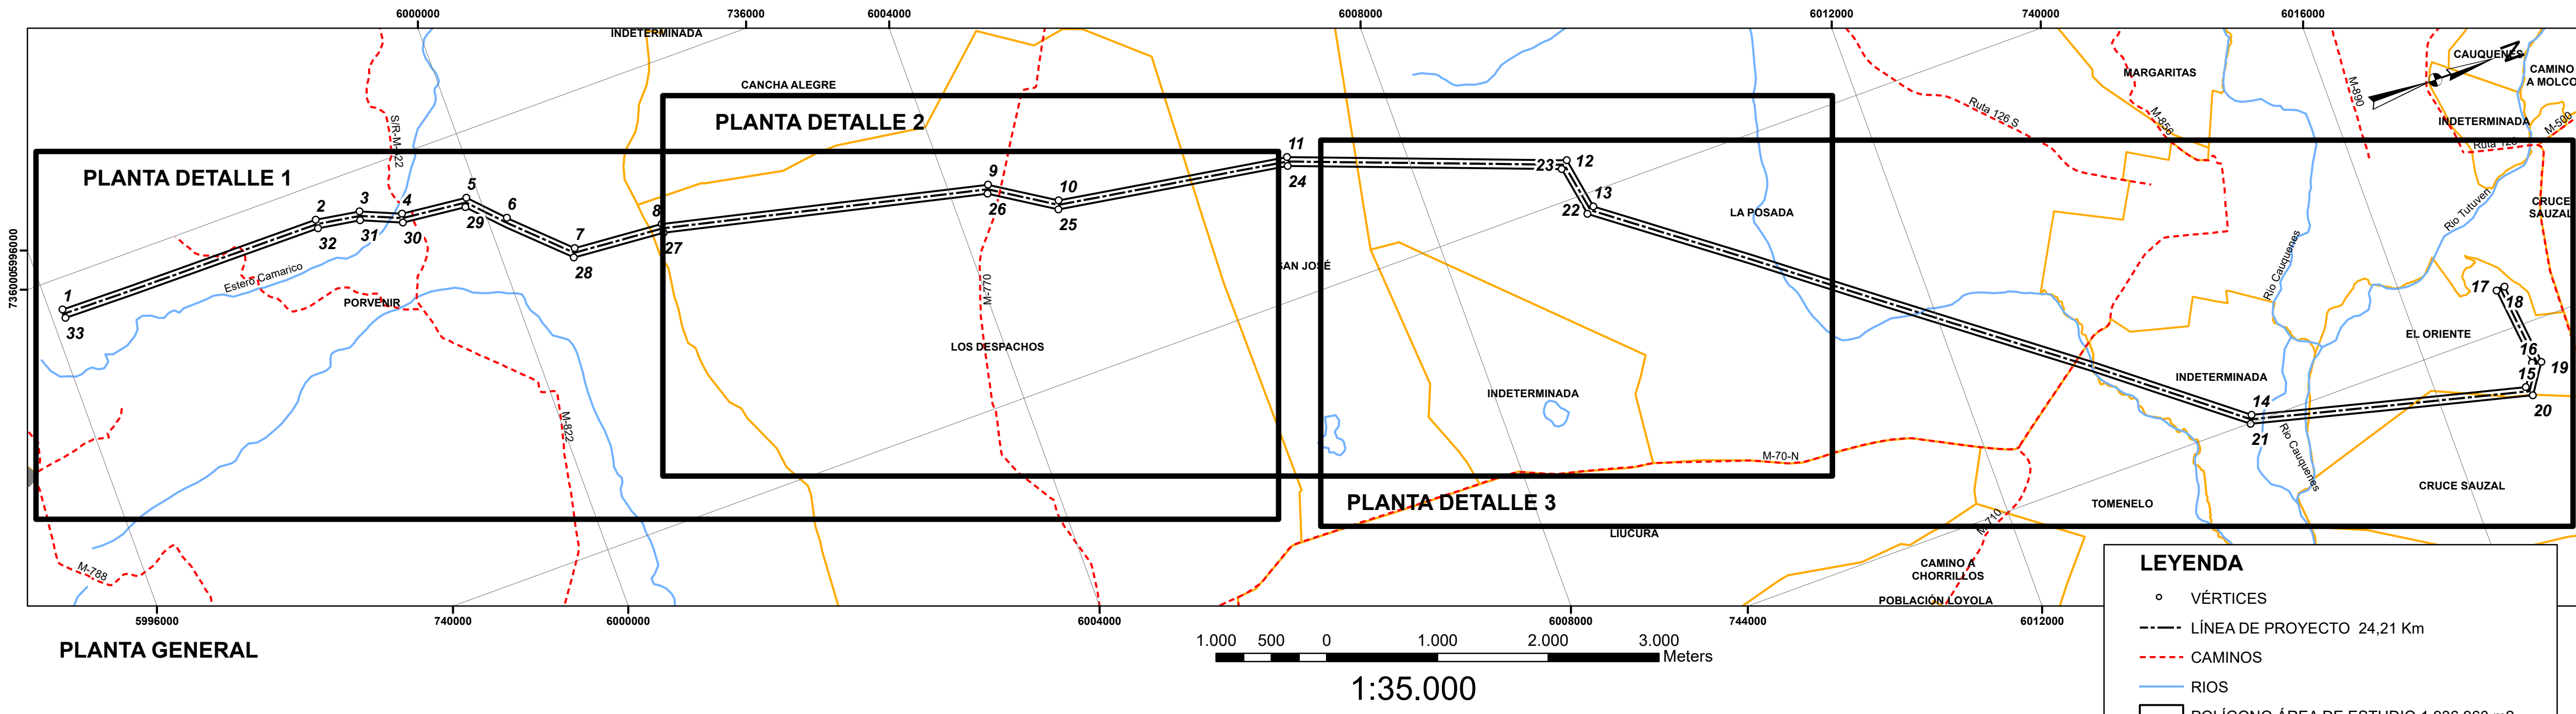


CUADRO DE COORDENADAS VÉRTICES DE POLÍGONO ÁREA ESTUDIO		
LÍNEA DE TRANSMISIÓN 2x220 kV PE CAUQUENES - NUEVA CAUQUENES		
COORDENADAS UTM - WGS 84 - HUSO 18 S.		
VÉRTICE	ESTE (m)	NORTE (m)
1	736.276,82	5.996.115,18
2	736.297,04	5.998.540,82
3	736.361,69	5.998.938,93
4	736.512,13	5.999.294,01
5	736.576,17	5.999.888,87
6	736.871,50	6.000.169,87
7	737.337,39	6.000.651,36
8	737.402,02	6.001.466,24
9	738.076,73	6.004.355,52
10	738.427,35	6.004.906,56
11	738.765,59	6.006.979,35
12	739.657,29	6.009.343,84
13	740.131,17	6.009.427,46
14	743.934,62	6.014.369,91
15	744.546,27	6.016.783,88
16	744.358,90	6.016.911,84
17	743.635,64	6.016.833,75
18	743.627,05	6.016.913,29
19	744.380,15	6.016.994,60
20	744.637,48	6.016.818,46
21	744.007,92	6.014.333,60
22	740.176,09	6.009.354,15
23	739.716,06	6.009.272,98
24	738.843,08	6.006.957,48
25	738.503,66	6.004.877,47
26	738.151,54	6.004.324,07
27	737.481,29	6.001.453,91
28	737.414,88	6.000.616,46
29	736.652,55	5.999.850,95
30	736.590,40	5.999.273,69
31	736.439,11	5.998.916,60
32	736.377,01	5.998.534,14
33	736.356,81	5.996.113,93


PLANTA DETALLE 1

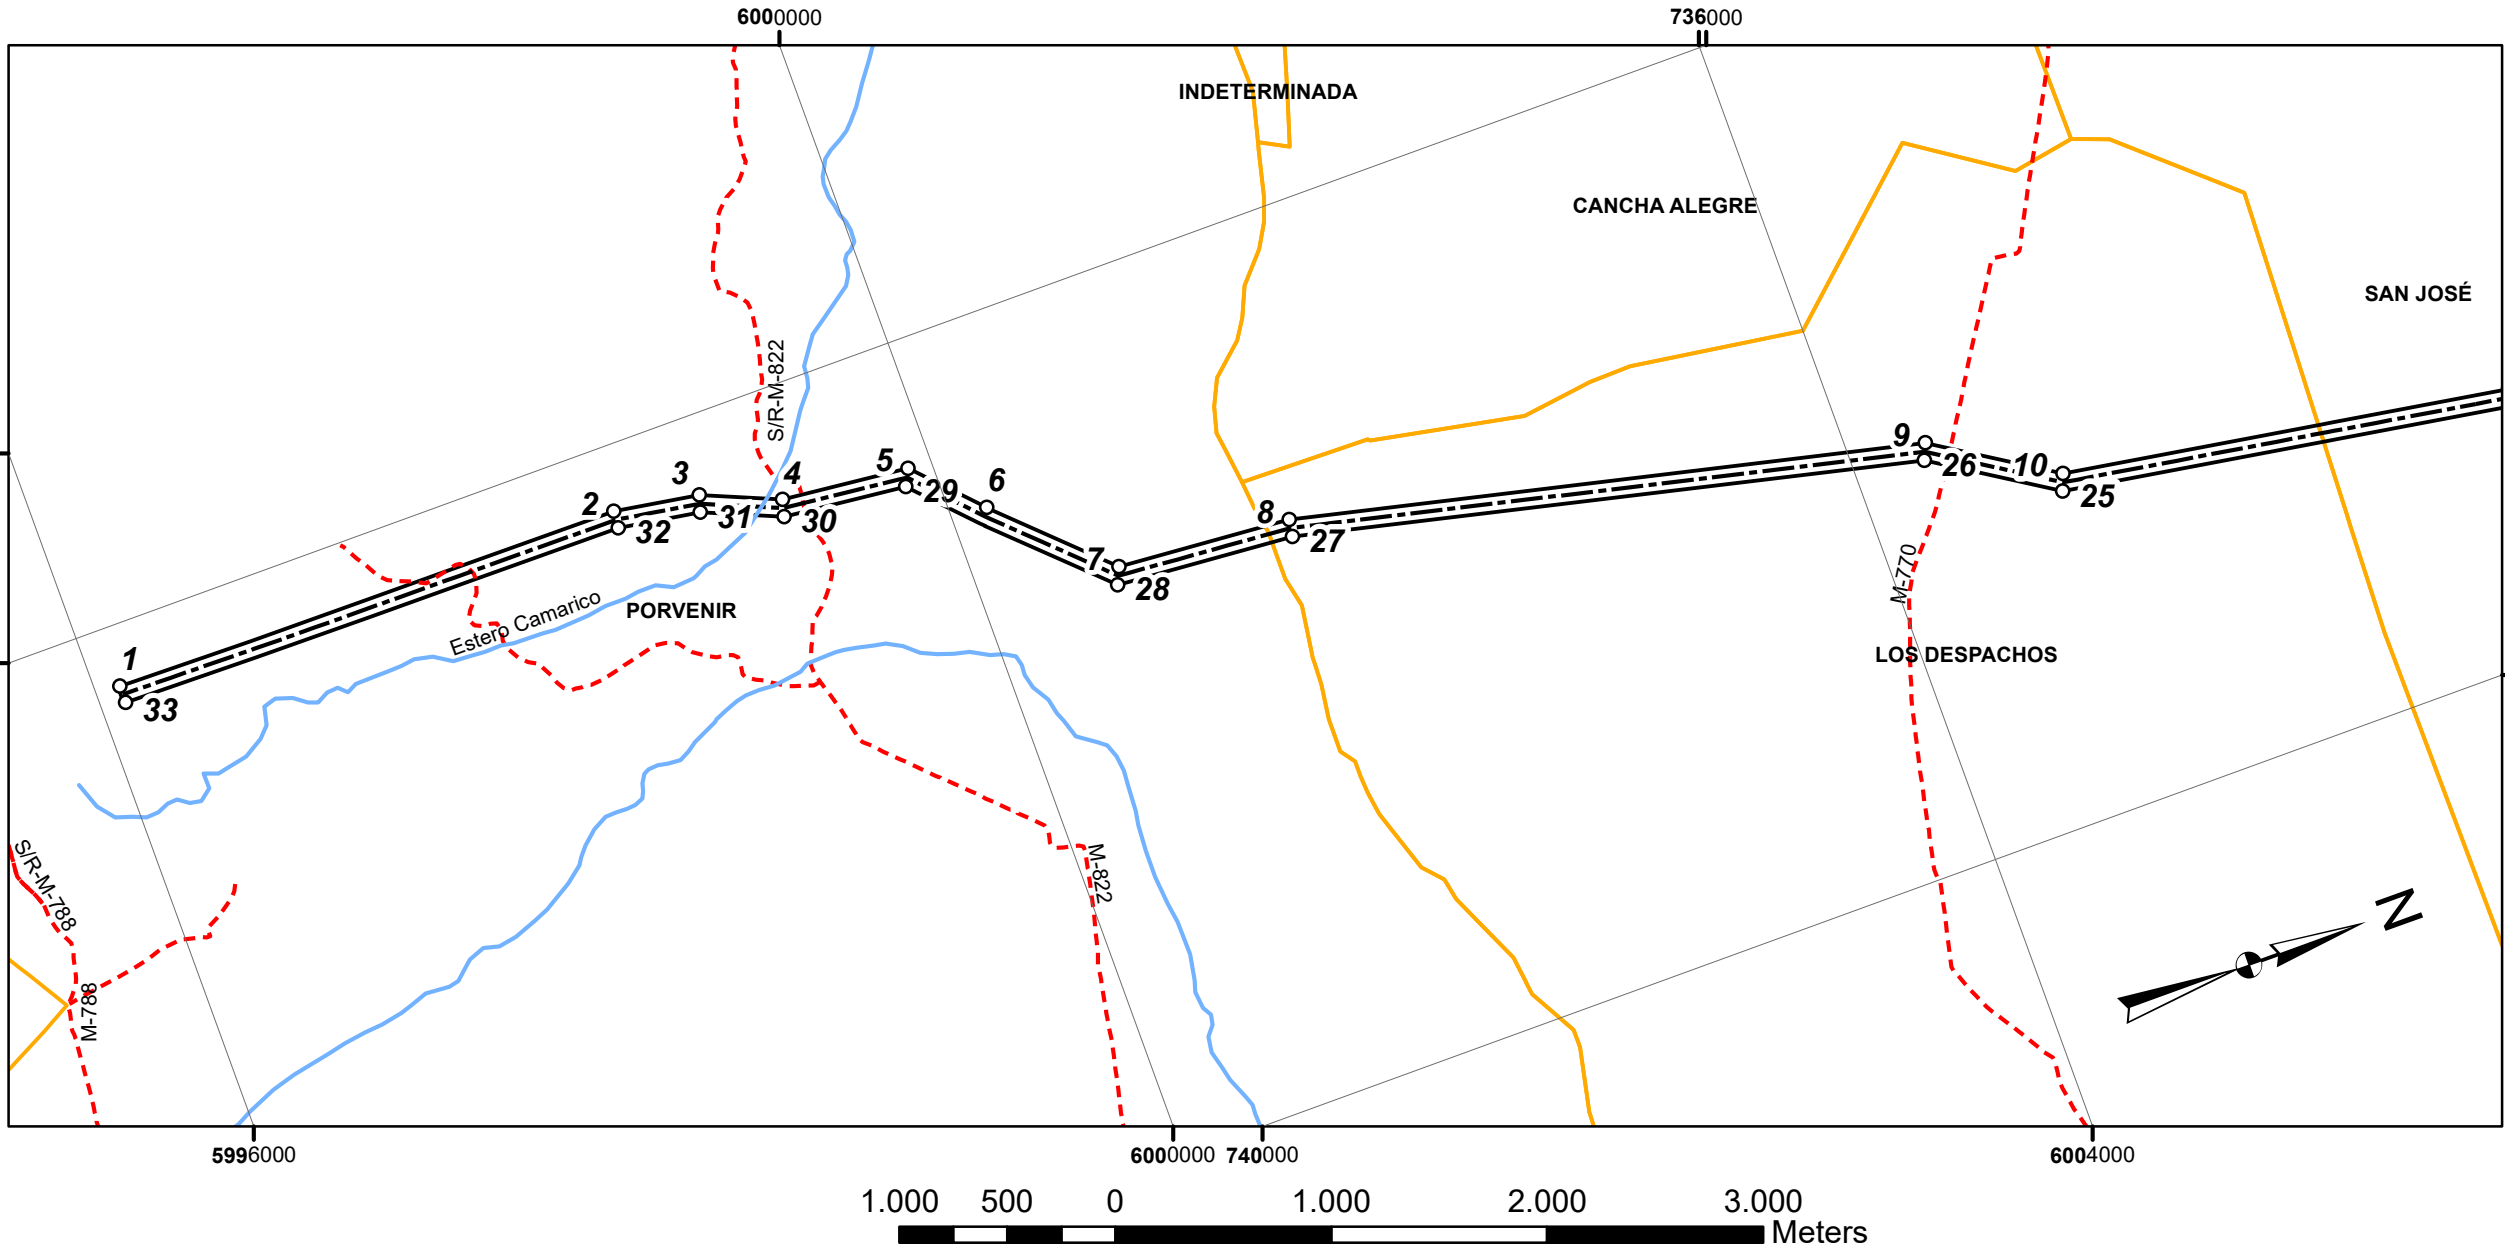

PLANTA DETALLE 2

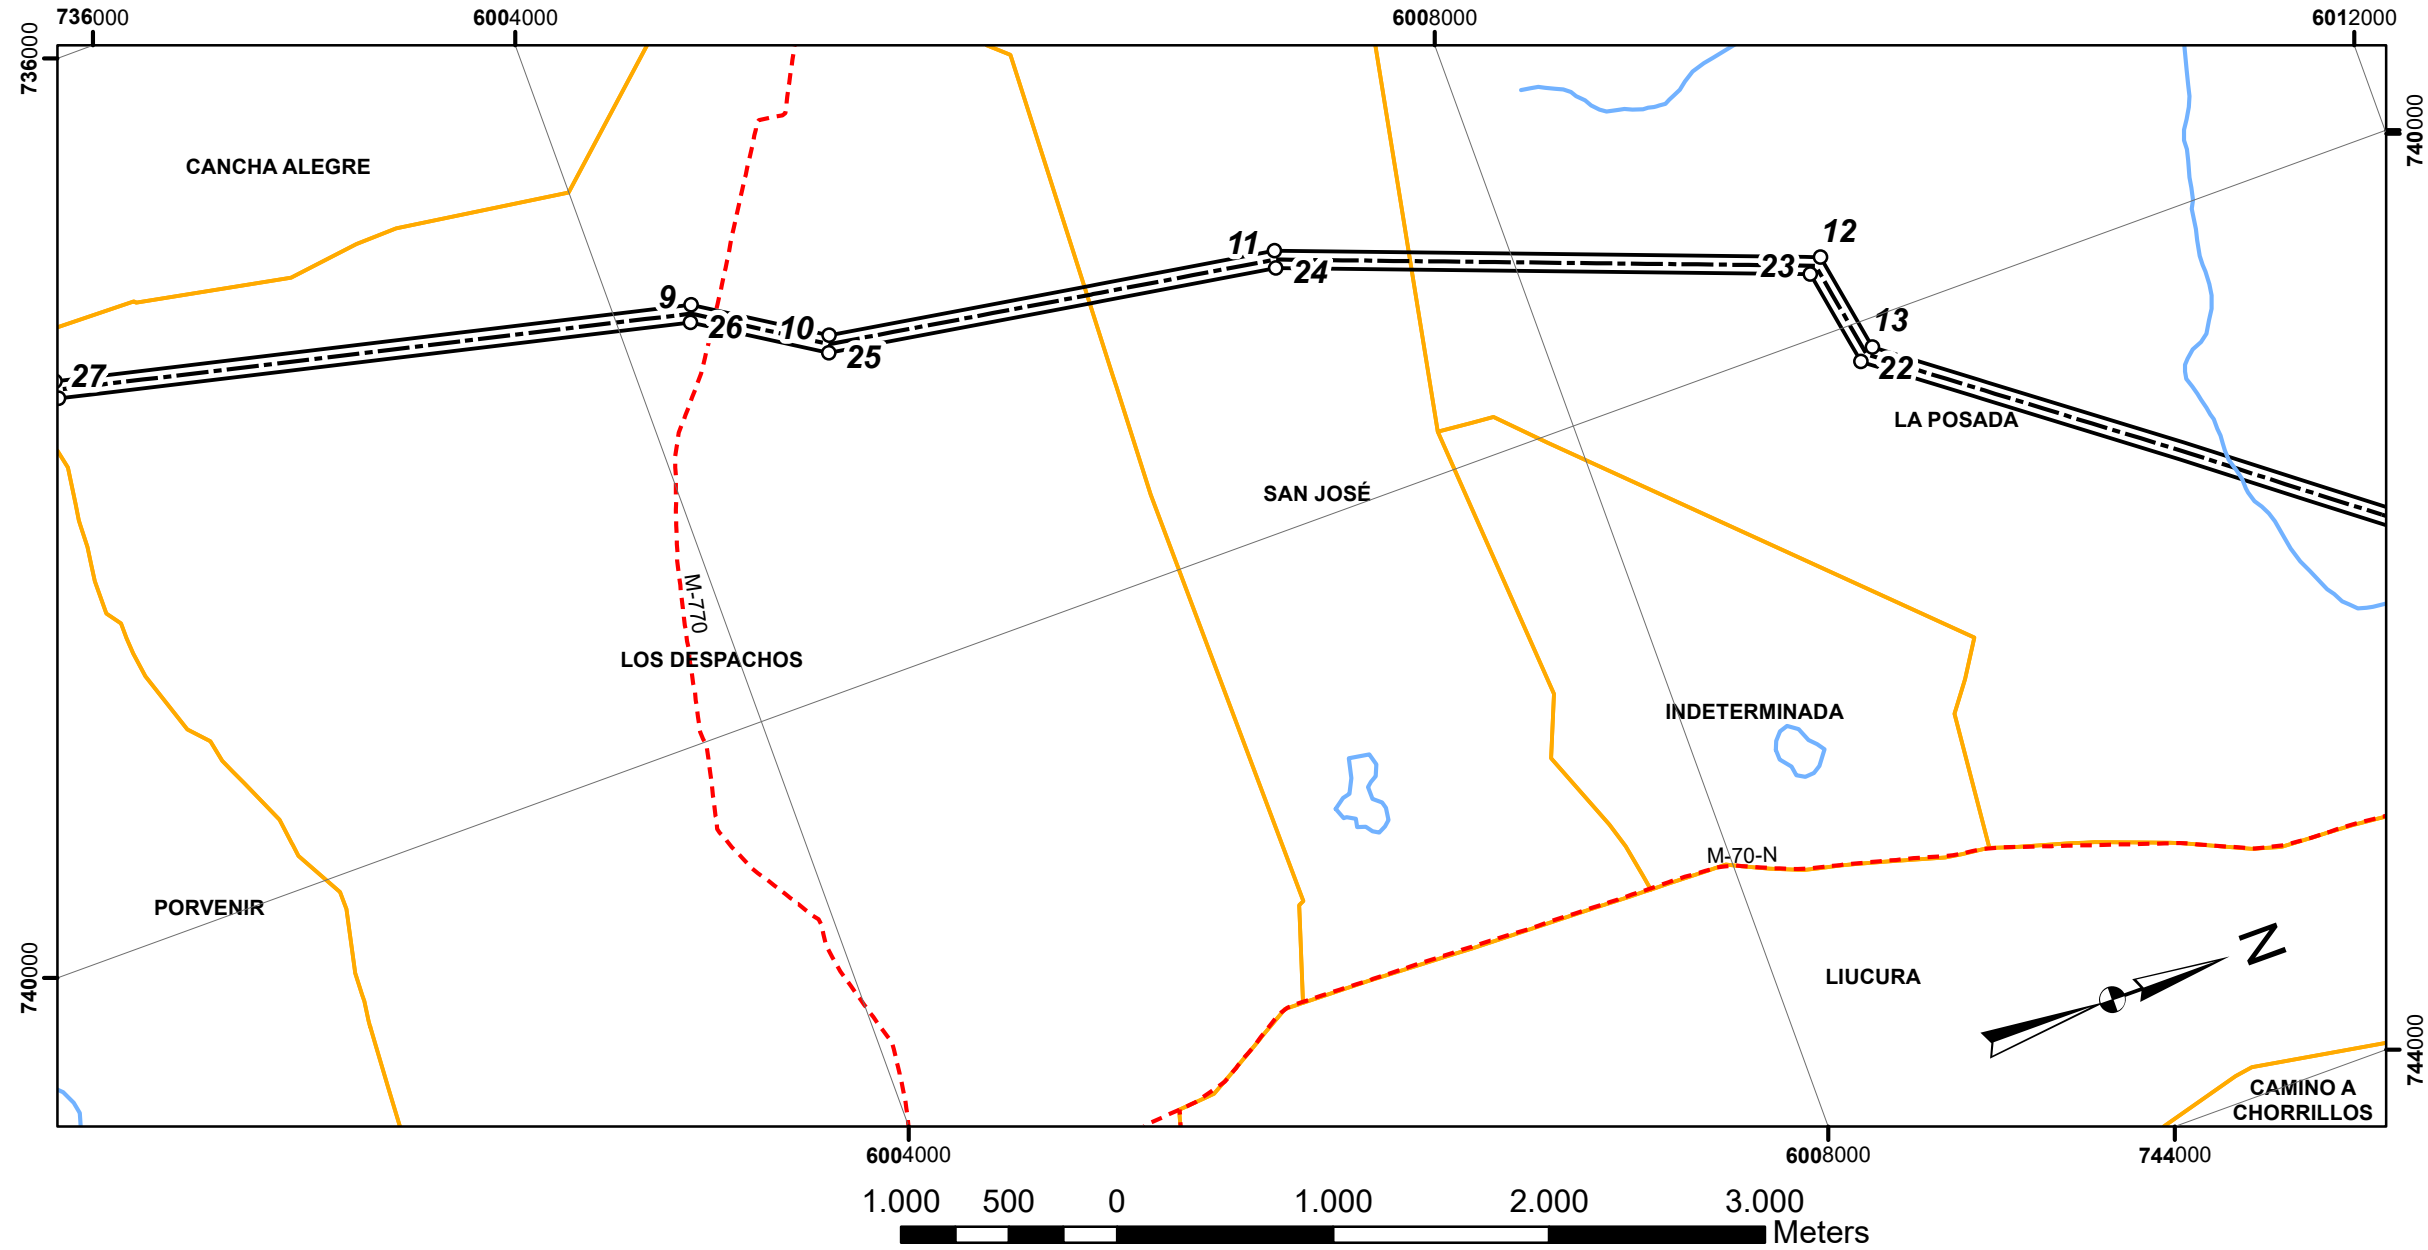


PLANTA DETALLE 3

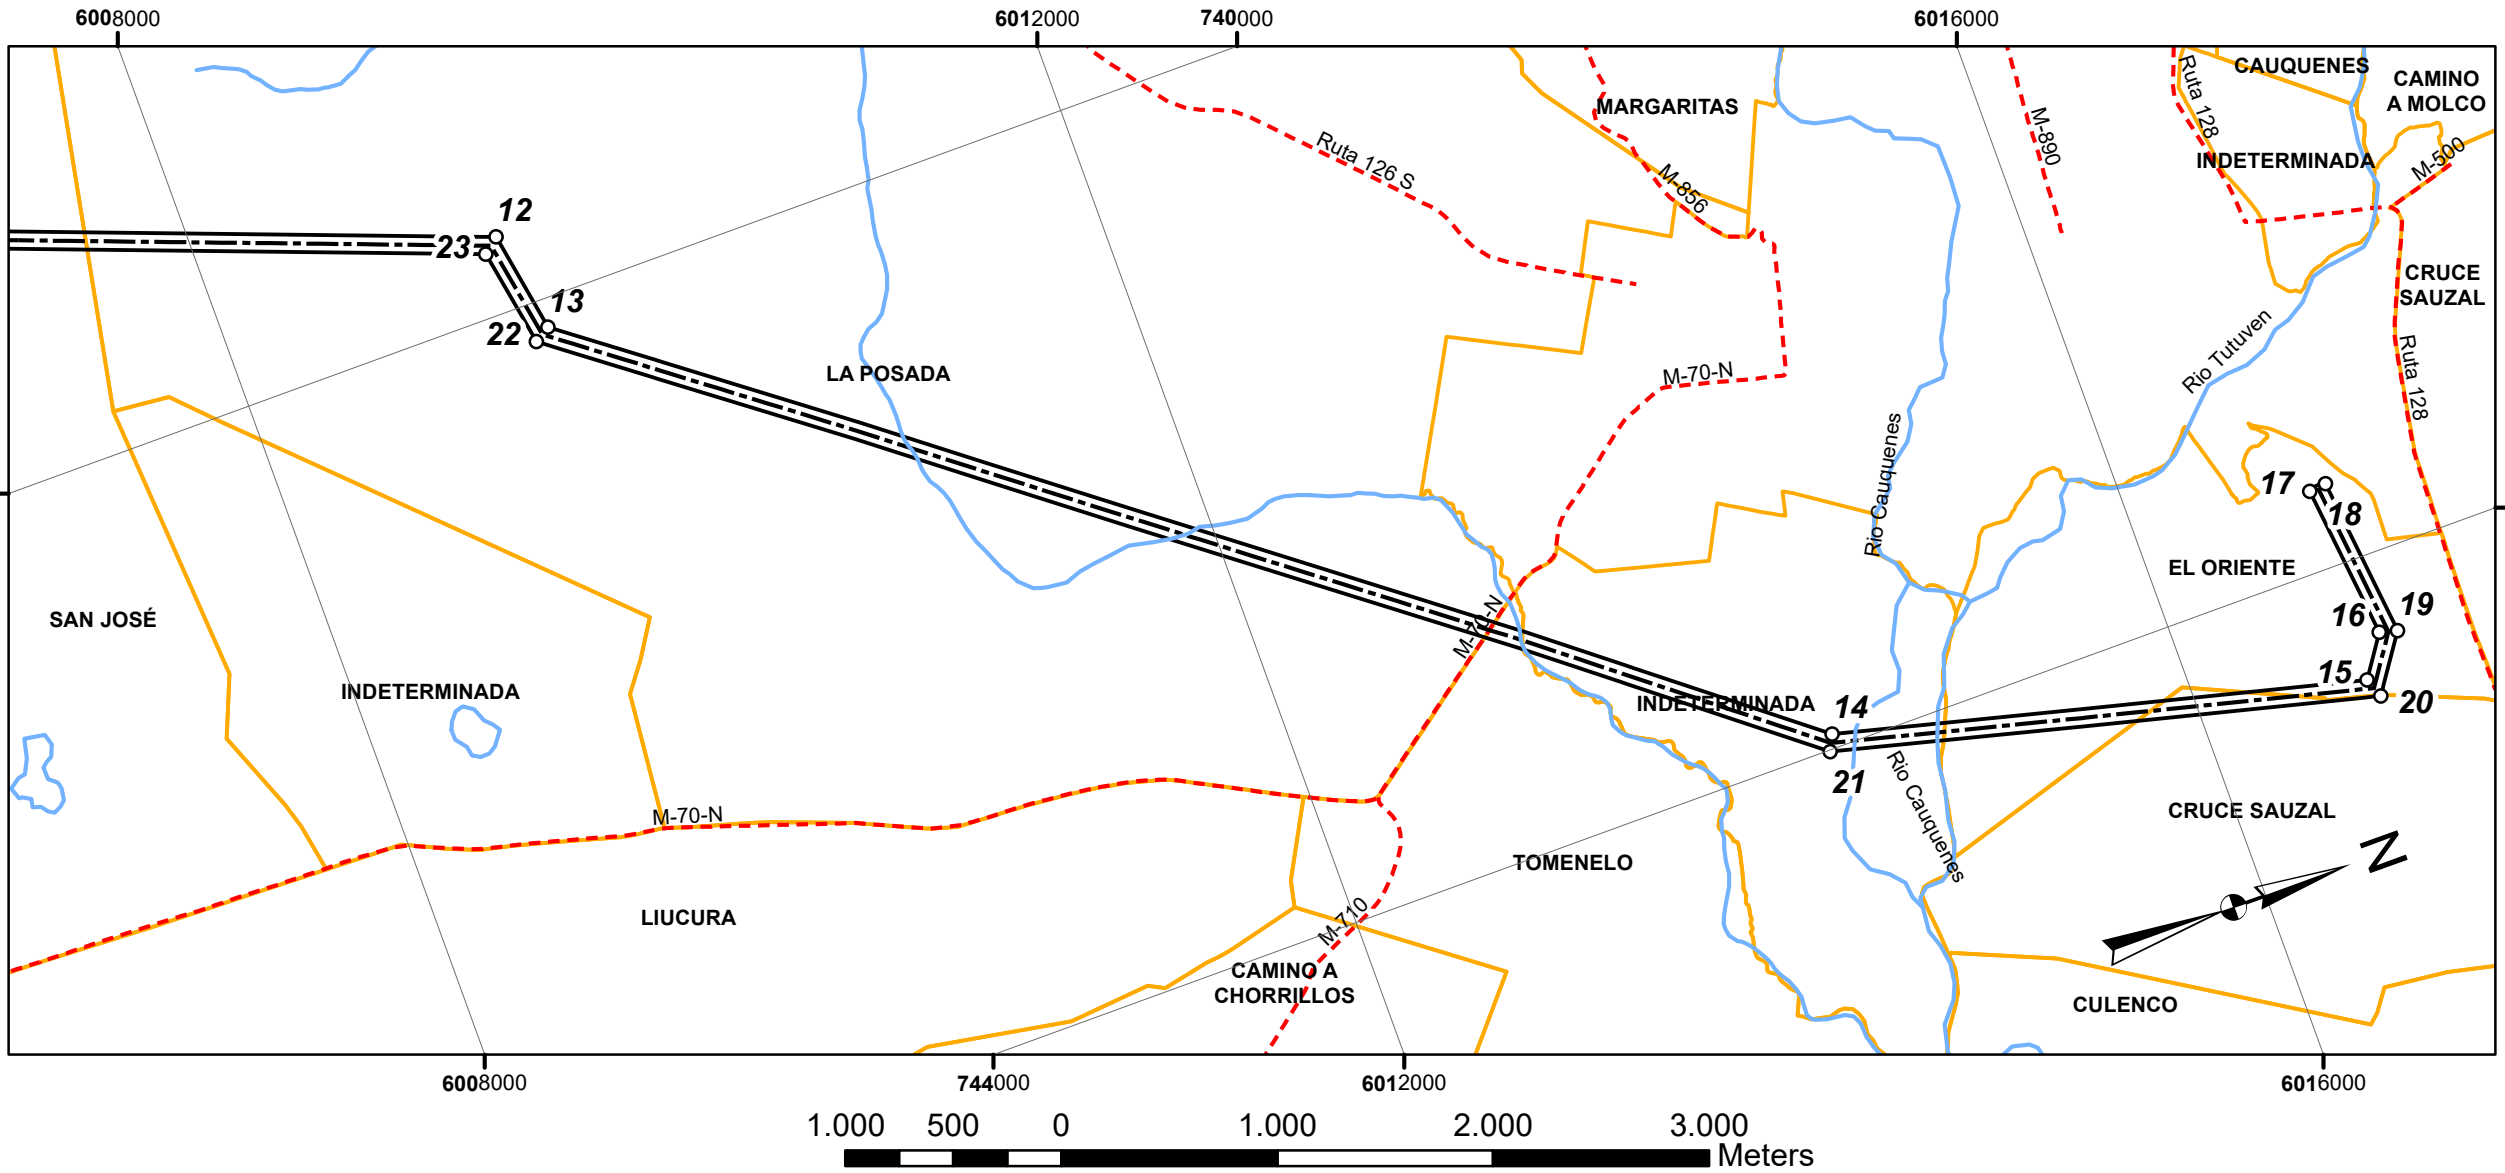

DATOS CARTOGRAFICOS
PROYECCIÓN UTM
DATUM WGS84
HUSO 18 SUR



CROQUIS DE UBICACIÓN

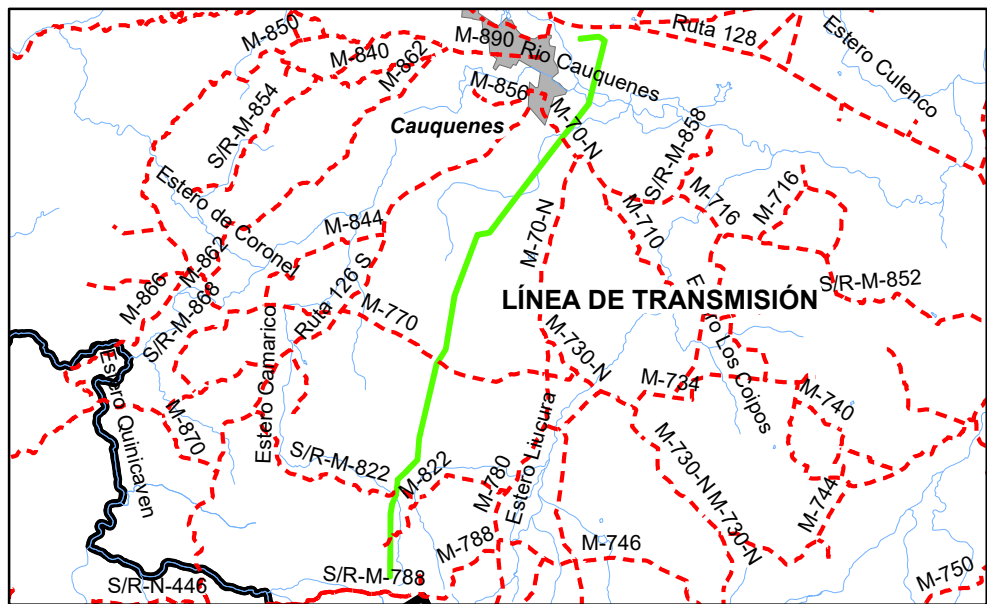

PROYECTO: **LÍNEA DE TRANSMISIÓN 2x220 kV
PE CAUQUENES – NUEVA CAUQUENES**

MAPA DEL PROYECTO

REGIÓN : DEL MAULE

PROVINCIA : CAUQUENES

COMUNA : CAUQUENES

FECHA : 02 FEBRERO 2022

INSTALADOR ELÉCTRICO
ROBERTO DURAN SAAVEDRA
RUT: 11.774.348-9

INVERSIONES BOSQUEMAR LTDA.
RUT: 77.686.470-6
REPRESENTANTE LEGAL
Y RESPONSABLE DEL PROYECTO
ALEX ENRIQUE RAMOS ALARCÓN
RUT: 10.824.638-3