



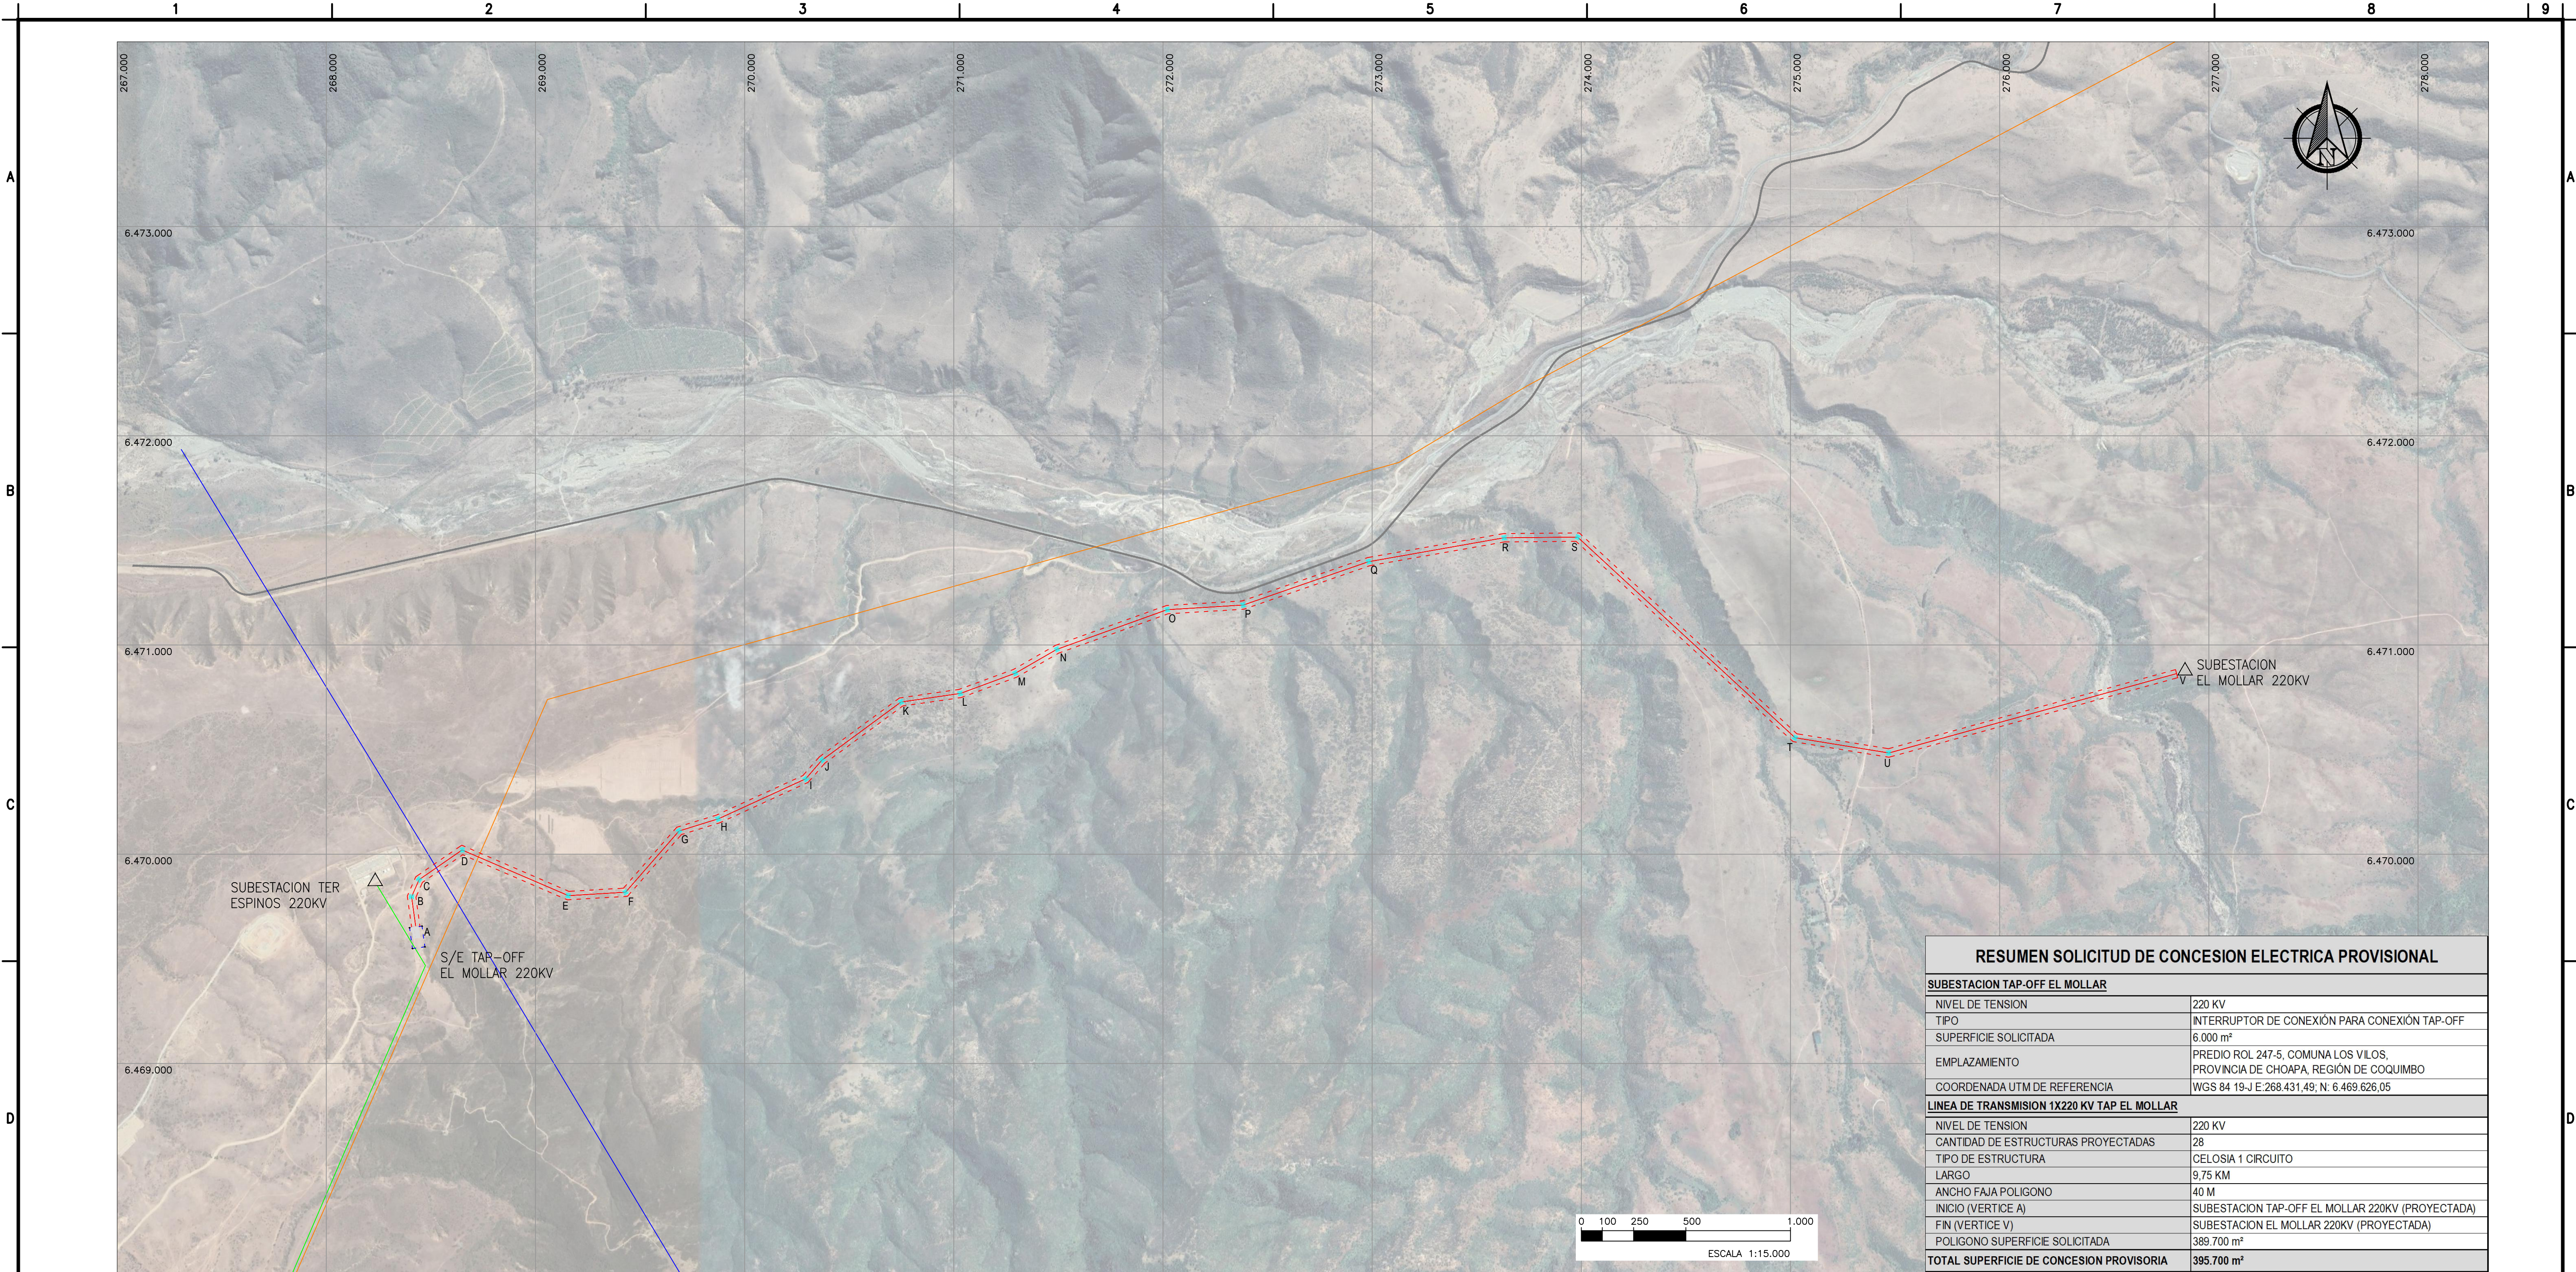

TENDIDO GENERAL LINEA DE TRANSMISION 1x220KV TAP EL MOLLAR
ESCALA 1:15.000

RESUMEN SOLICITUD DE CONCESION ELECTRICA PROVISIONAL	
SUBESTACION TAP-OFF EL MOLLAR	
NIVEL DE TENSION	220 KV
TIPO	INTERRUPTOR DE CONEXIÓN PARA CONEXIÓN TAP-OFF
SUPERFICIE SOLICITADA	6.000 m²
EMPLAZAMIENTO	PREDIO ROL 247-5, COMUNA LOS VILOS, PROVINCIA DE CHOAPA, REGIÓN DE COQUIMBO
COORDENADA UTM DE REFERENCIA	WGS 84 19-J E:268.431,49; N: 6.469.626,05
LINEA DE TRANSMISION 1X220 KV TAP EL MOLLAR	
NIVEL DE TENSION	220 KV
CANTIDAD DE ESTRUCTURAS PROYECTADAS	28
TIPO DE ESTRUCTURA	CELOSIA 1 CIRCUITO
LARGO	9,75 KM
ANCHO FAJA POLIGONO	40 M
INICIO (VERTICE A)	SUBESTACION TAP-OFF EL MOLLAR 220KV (PROYECTADA)
FIN (VERTICE V)	SUBESTACION EL MOLLAR 220KV (PROYECTADA)
POLIGONO SUPERFICIE SOLICITADA	389.700 m²
TOTAL SUPERFICIE DE CONCESION PROVISORIA	395.700 m²

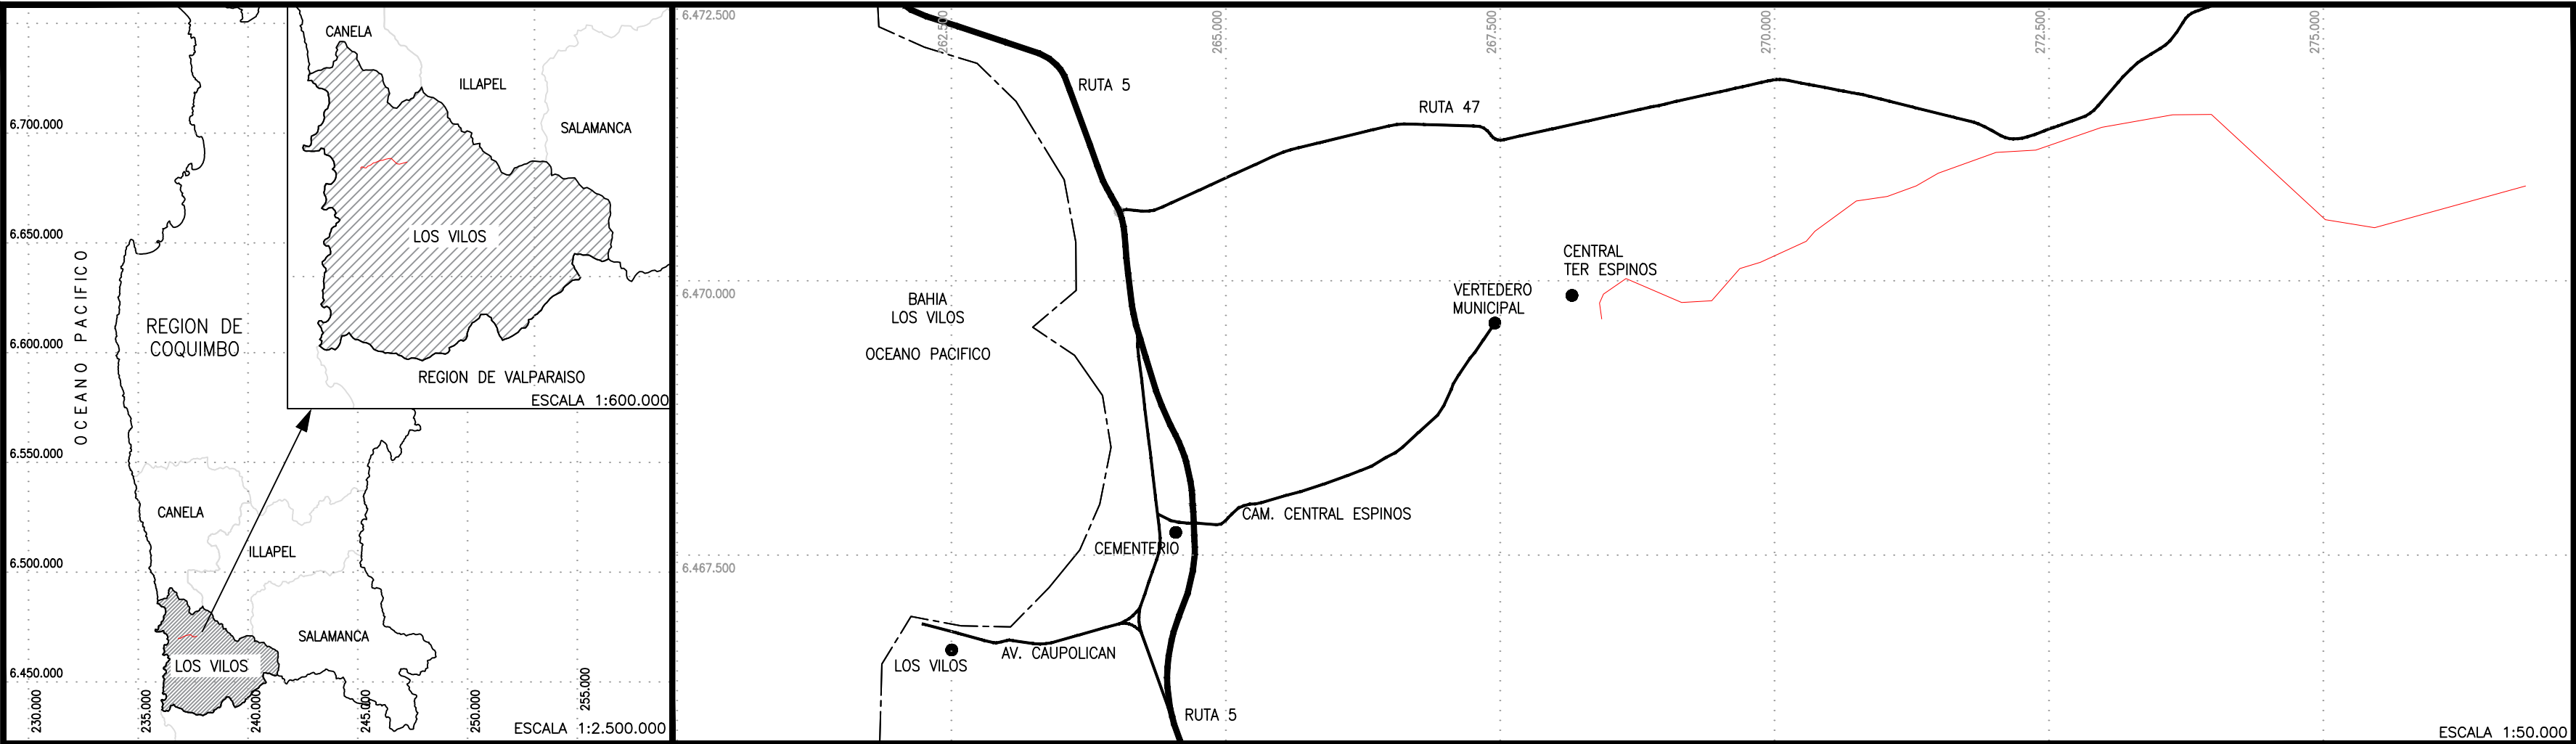

CROQUIS DE UBICACION

SIMBOLOGIA	
	TRAZADO LINEA DE TRANSMISION 1X220 KV TAP EL MOLLAR
	POLIGONO DE CONCESION ELECTRICA PROVISIONAL LINEA DE TRANSMISION
	SUBESTACION ELECTRICA EL MOLLAR 220KV
	LINEA 1x110KV LOS VILOS - CHOAPA
	LINEA 2x500KV PAN DE AZUCAR - POLPAICO
	LINEA 1x220KV SE ESPINOS - LOS VILOS
	CAMINO PUBLICO - RUTA 47
	ESTRUCTURA TIPO CELOSIA PROYECTADA

Mandante Sunergy Chile SpA RUT: 76.365.405-2		Diseño Sunergy Chile SpA Juana de Arco #2012 Providencia - Chile www.sunergygroup.net		Firma Solicitud Concesión Eléctrica Provisional: CHRISTOPHE PETER PAUL LÖVÉNICH REP. LEGAL PARSOSY RA SpA RUT: 77.002.818-3	
Ubicación Comuna de Los Vilos, Provincia de Choapa Región de Coquimbo		Responsible Técnico A. Lazcano		Aprobó C. Lövenich	
Etapas Solicitud de Concesión Eléctrica Provisional		Título del Dibujo MAPA Y CROQUIS DE UBICACION Linea de Transmisión 1x220 kV Tap El Mollar Subestación Tap-Off El Mollar		Punto LTX_1X220KV_MOLLAR_001	
Escala Indicada		Fecha 01-03-2023		Diseñado por: A. Lazcano	
				Lamina n° 1	