


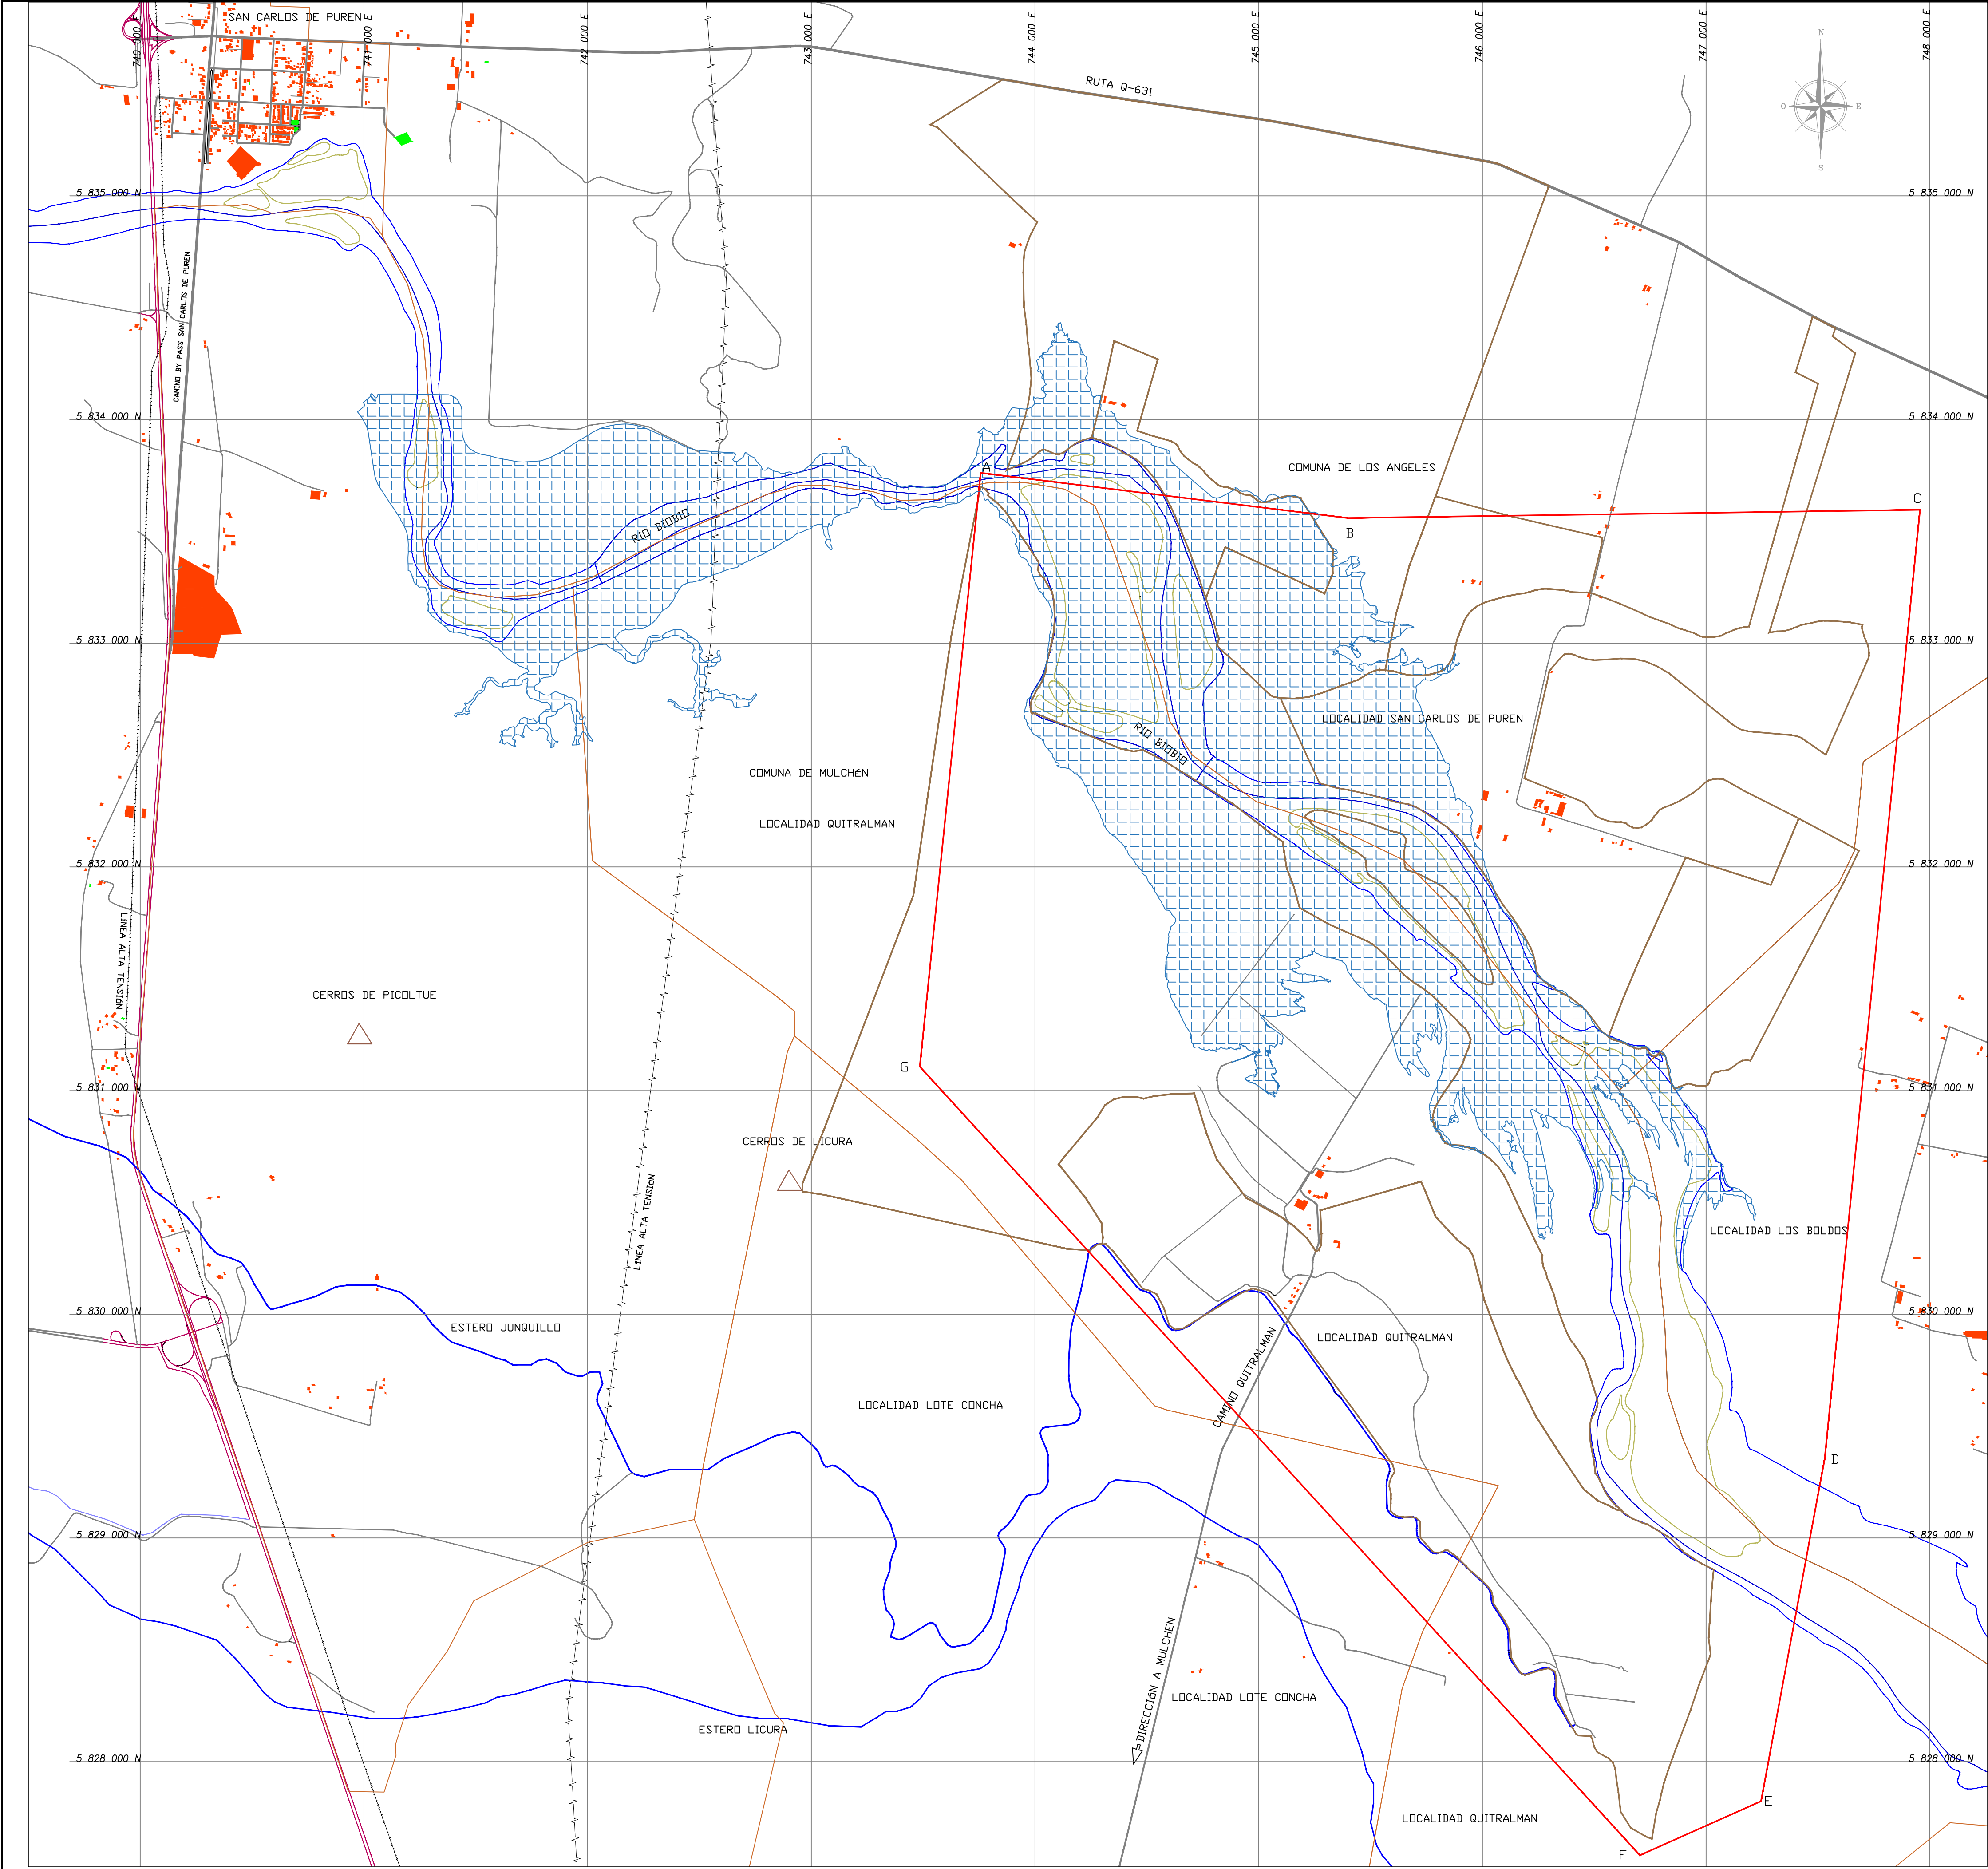

SIMBOLOGÍA

RIOS Y ESTEROS

CONSTRUCCIONES

LÍNEA DE ALTA TENSIÓN

CAMINOS

RUTA 5 SUR

CERROS

ISLAS

PARQUES

AREA CONCESIÓN

LÍMITES PEDIALES

LÍMITES LOCALIDADES

AREA DE INUNDACIÓN

UBICACIÓN	Coordenadas UTM WGS84		
	Vértice	Norte UTM (m)	Este UTM (m)
AREA CONCESIÓN PROVISIONAL	A	5.833.762	743.757
	B	5.831.108	743.485
	C	5.827.582	746.704
	D	5.827.823	747.245
	E	5.829.350	747.530
	F	5.833.597	747.956
	G	5.833.560	745.396

NOTA:

1.— SISTEMA DE COORDENADAS WGS—84 HUSO 18 S

2.—ESCALA 1:15.000

UBICACIÓN DE LAS OBRAS

CENTRAL SAN CARLOS

INVERSIONES SAN CARLOS SPA

PROYECTO:
CENTRAL HIDROELECTRICA SAN CARLOS

MAPA ÁREA DE CONCESIÓN PROVISIONAL LÁMINA 1 DE 1
FECHA :17/07/2023

REP. LEGAL:
DocuSigned by:
Jaime Pino Cox
JAIME PINO COX
C.I.: 10.545.866—5

DocuSigned by:
Constanza Busquets
CONSTANZA BUSQUETS ESCUER
C.I.: 17.405.580—7