

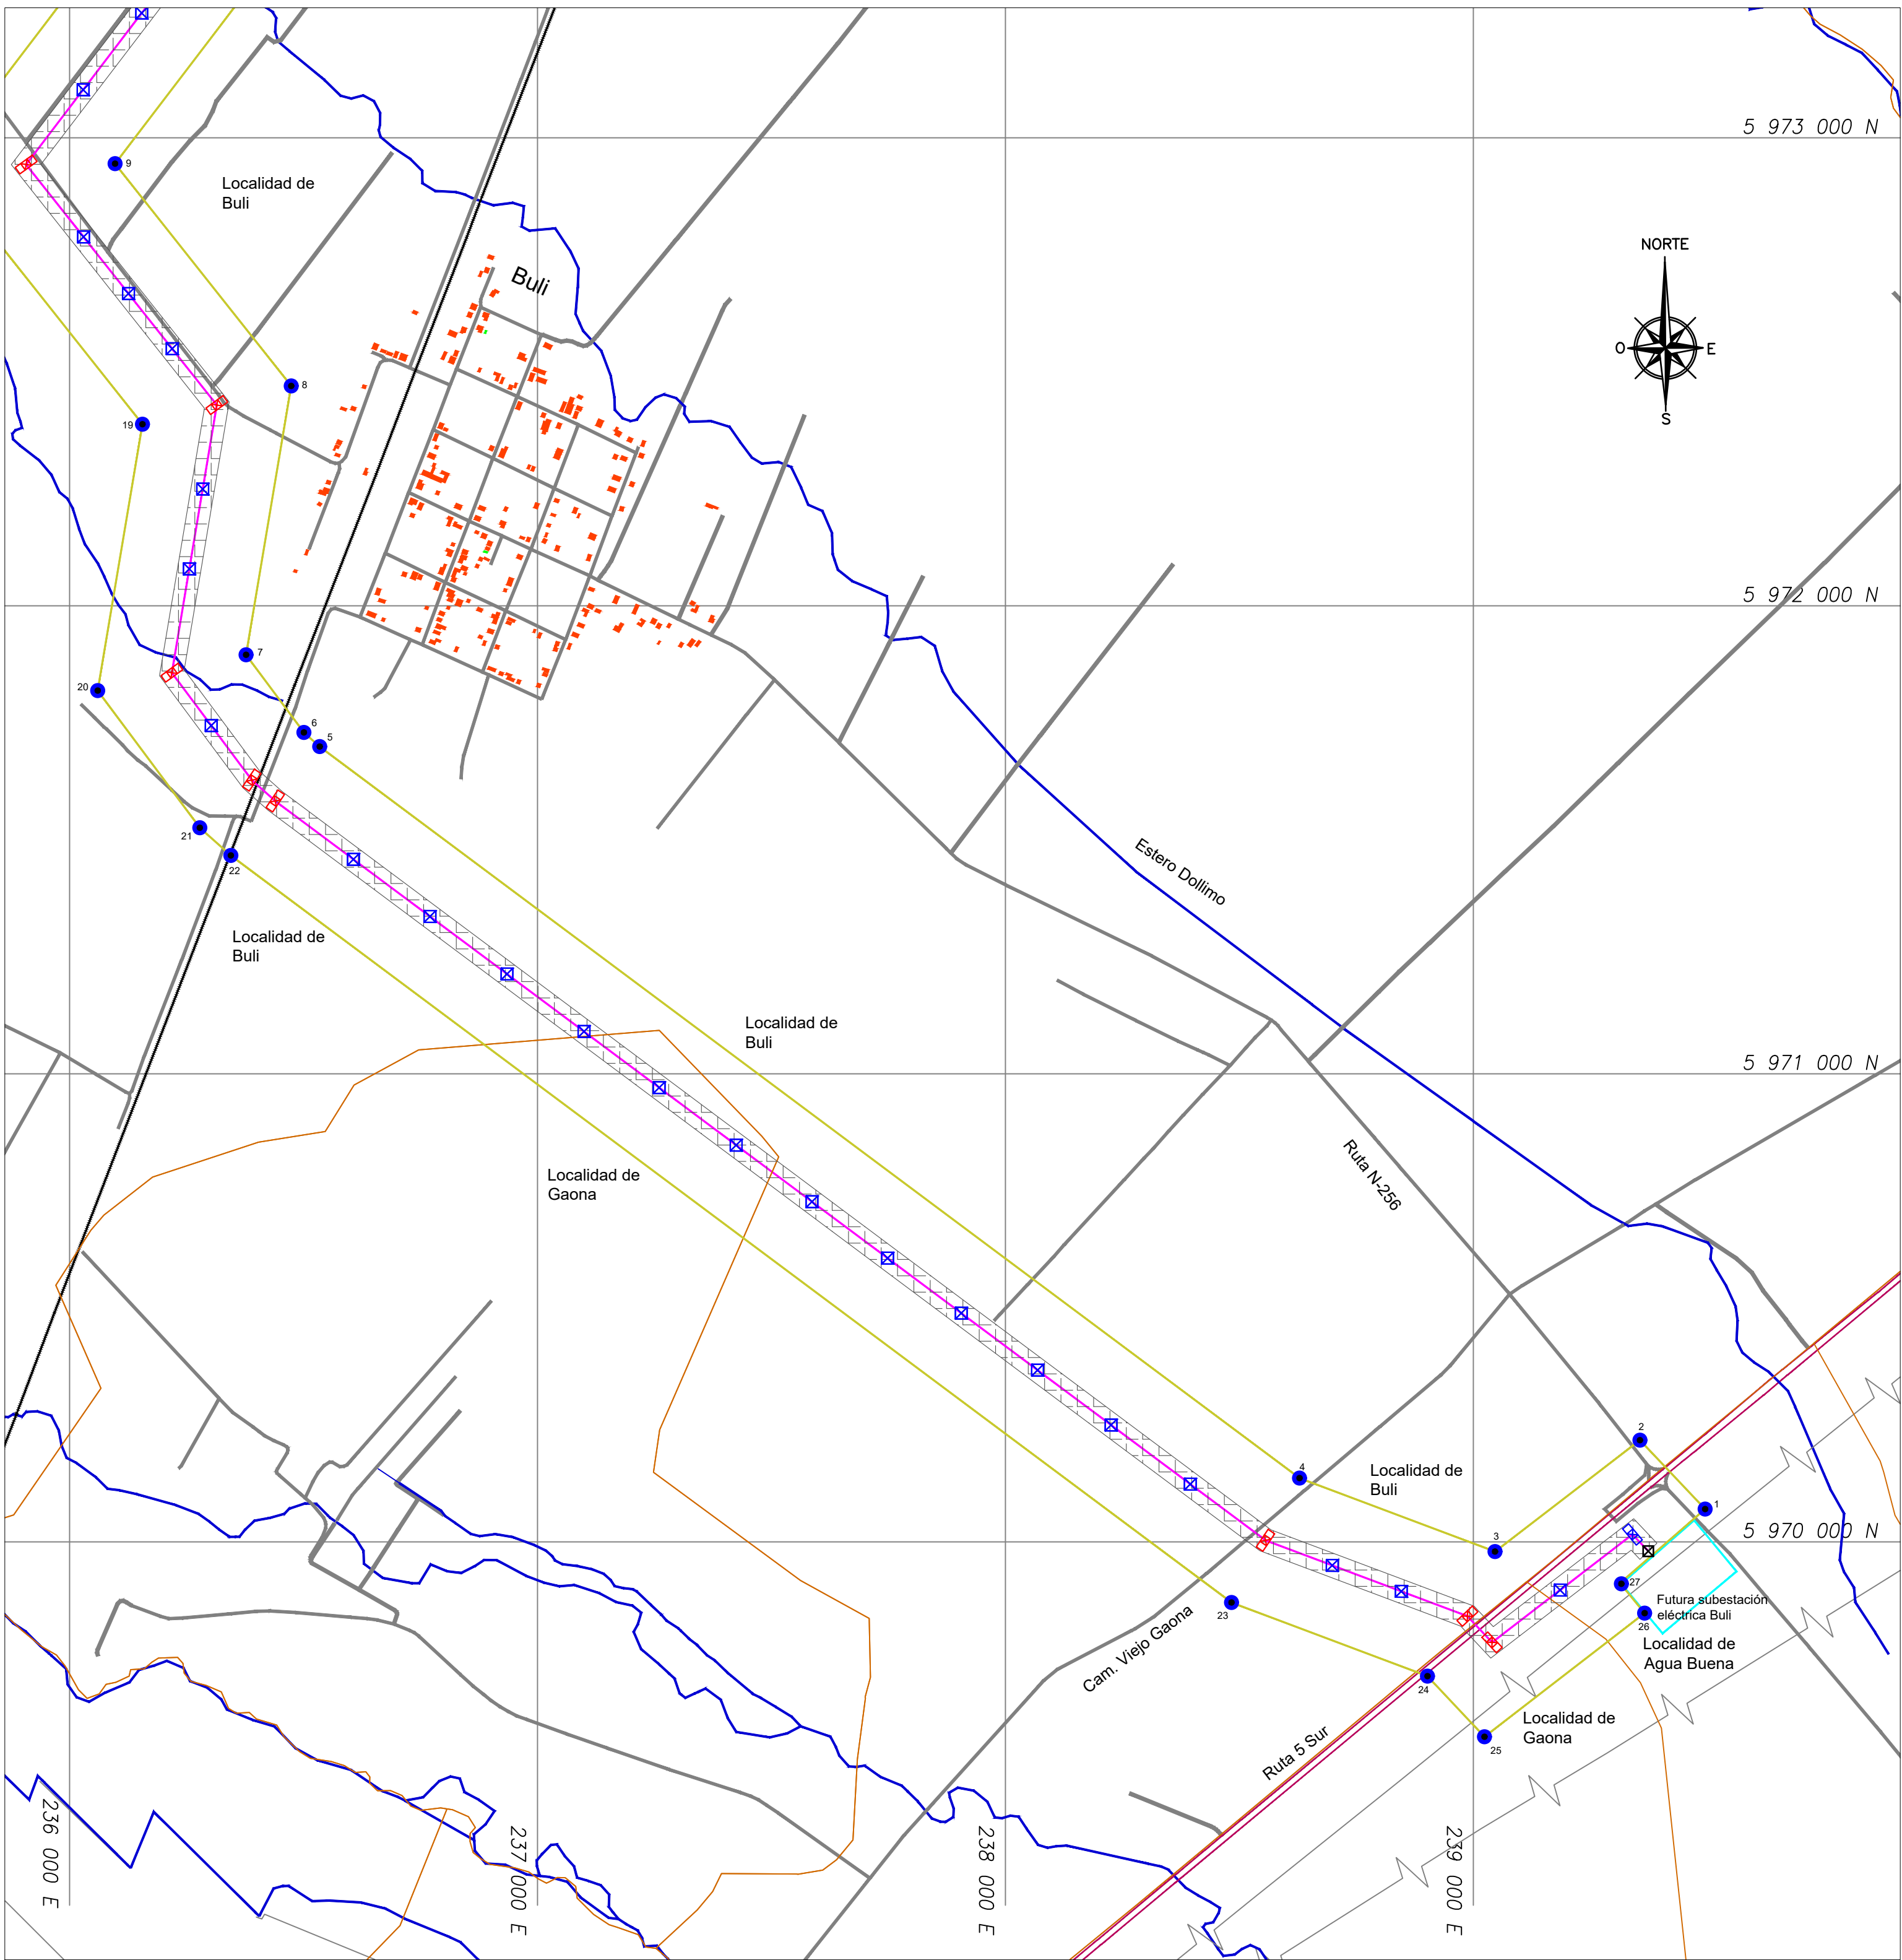


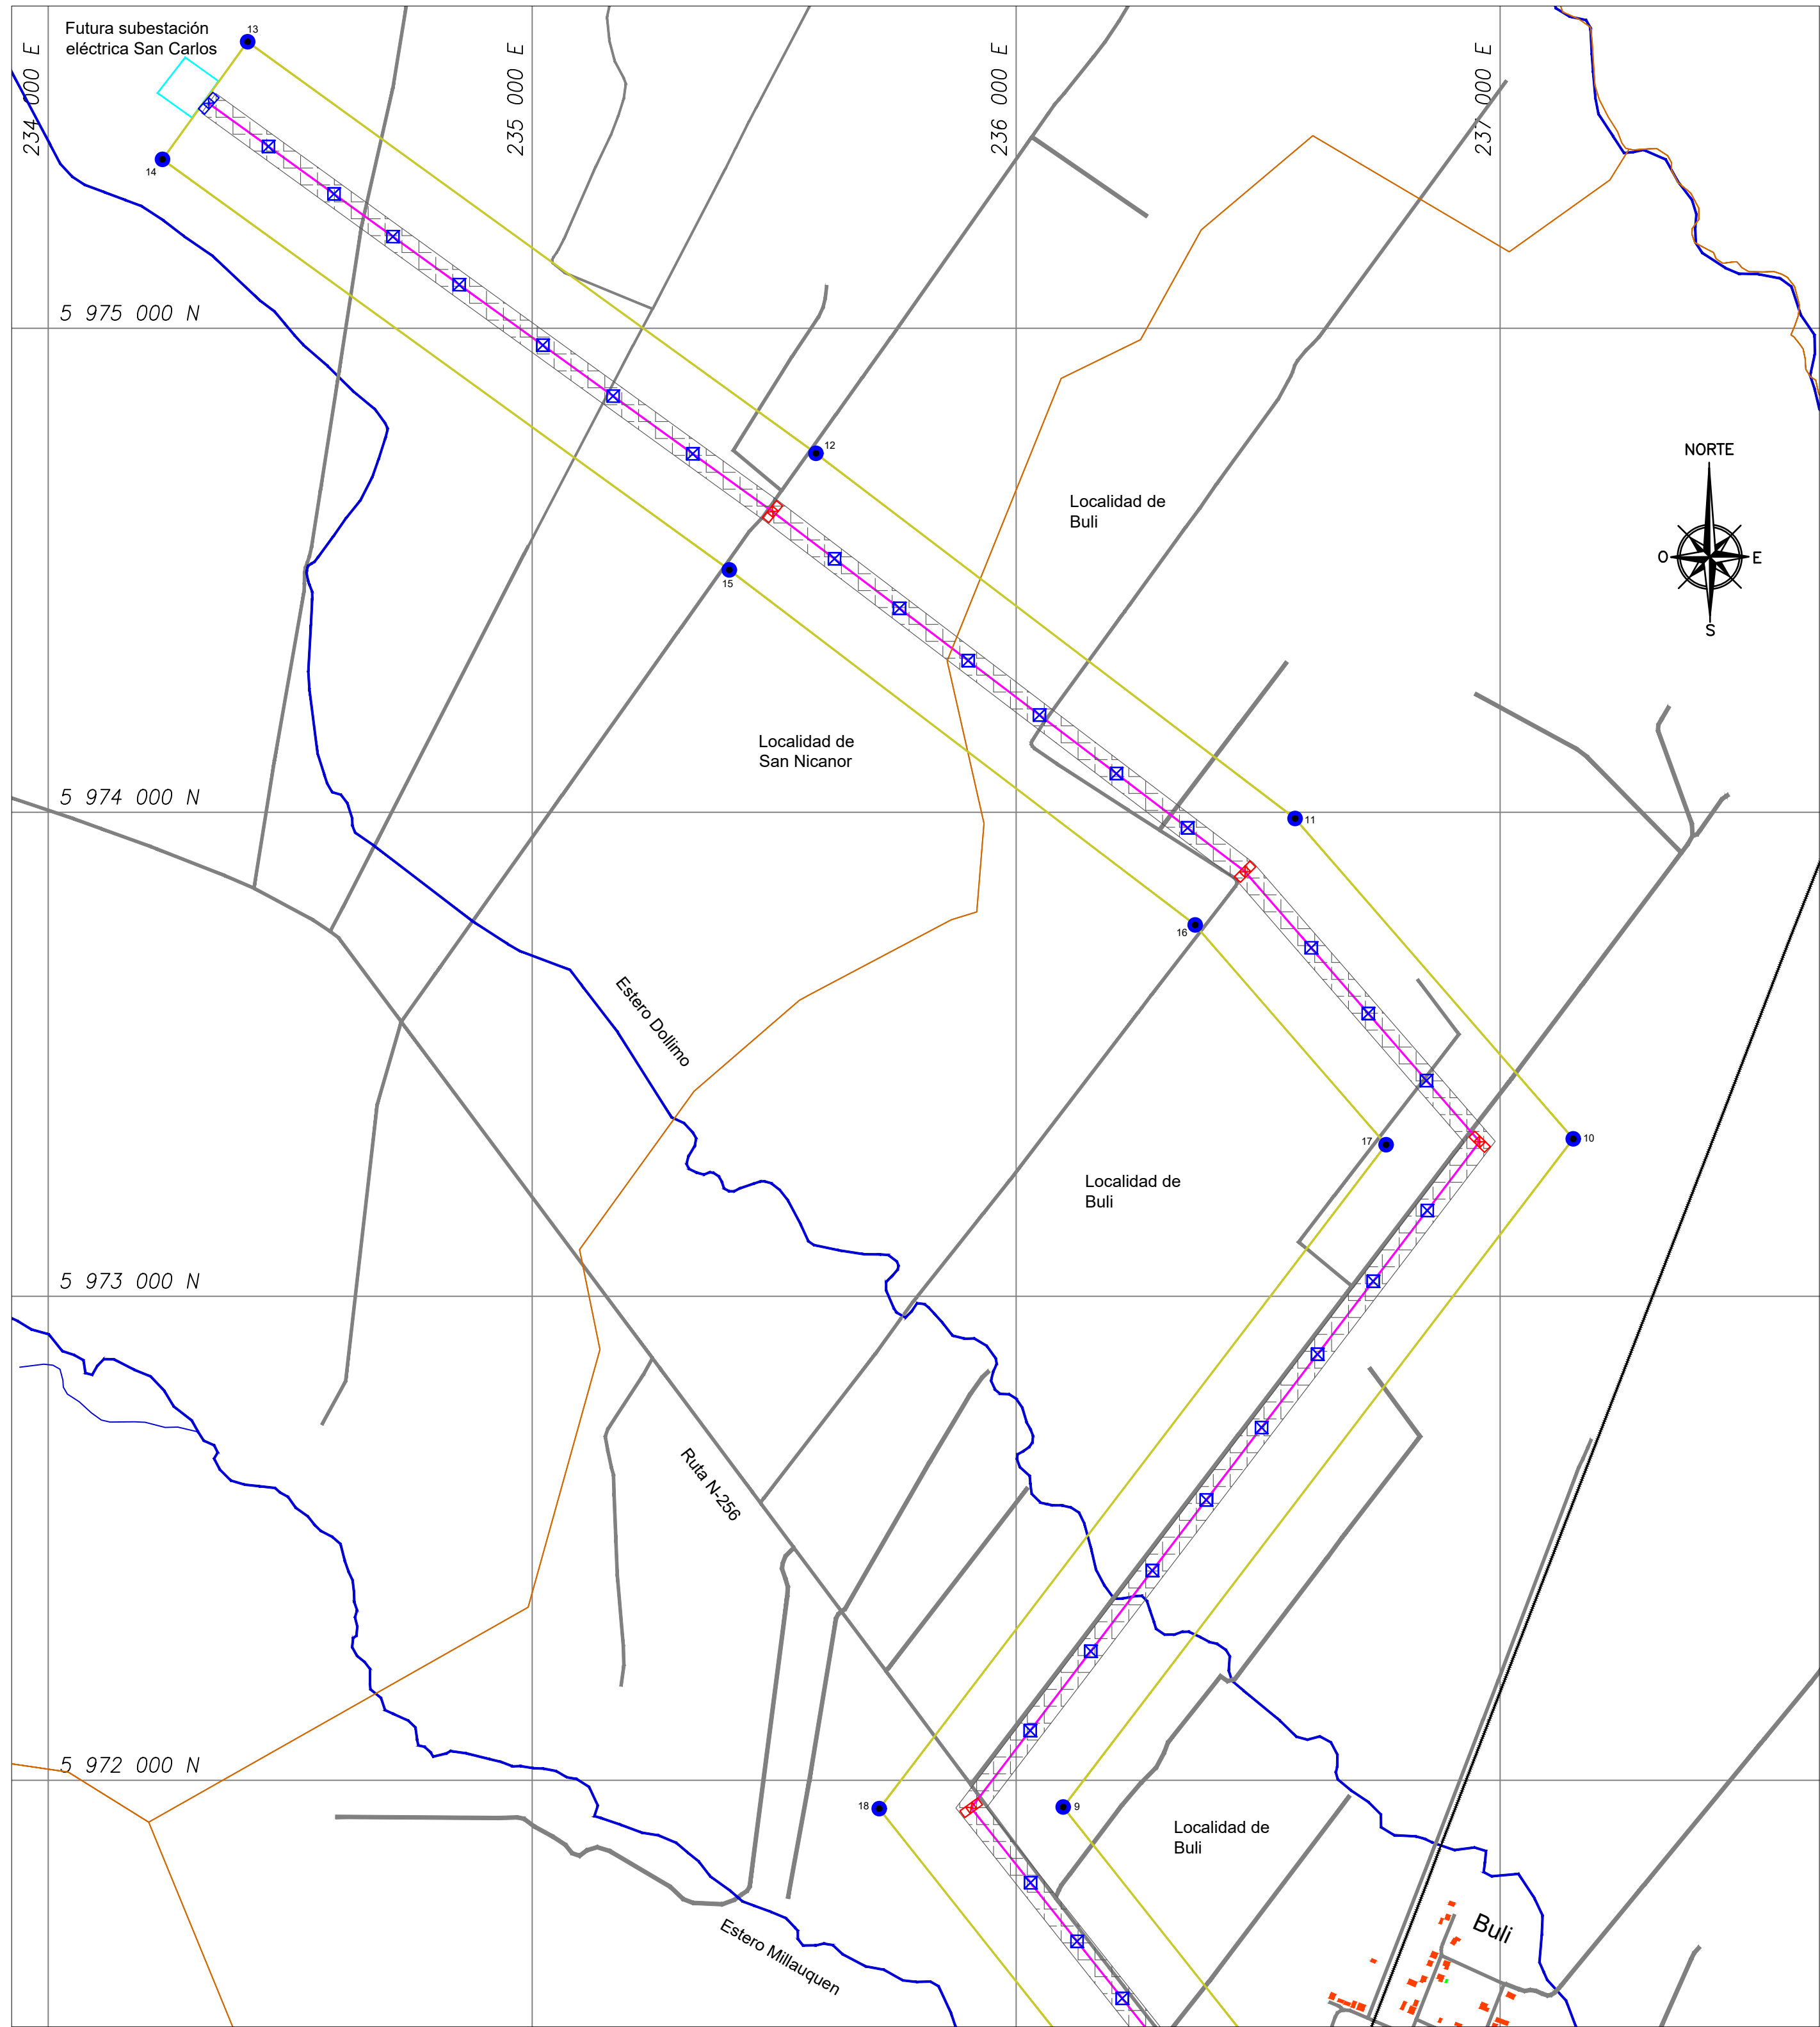

Coordenadas Vértices Área Concesión Provisional		
Vértice	ESTE (m)	NORTE (m)
1	239.495,2	5.970.070,0
2	239.356,0	5.970.217,3
3	239.046,3	5.969.979,3
4	238.628,4	5.970.136,2
5	236.534,5	5.971.699,3
6	236.500,6	5.971.729,4
7	236.377,1	5.971.895,3
8	236.473,6	5.972.469,8
9	236.097,2	5.972.944,7
10	237.151,1	5.974.325,2
11	236.576,3	5.974.987,1
12	235.586,2	5.975.741,6
13	234.412,0	5.976.591,9
14	234.236,0	5.976.349,0

Coordenadas Vértices Área Concesión Provisional		
Vértice	ESTE (m)	NORTE (m)
15	235.407,3	5.975.500,7
16	236.370,0	5.974.767,1
17	236.764,4	5.974.313,0
18	235.717,1	5.972.941,3
19	236.155,7	5.972.388,0
20	236.060,1	5.971.818,8
21	236.278,2	5.971.525,8
22	236.344,6	5.971.466,7
23	238.483,1	5.969.870,4
24	238.901,9	5.969.713,0
25	239.023,6	5.969.583,5
26	239.365,9	5.969.847,6
27	239.313,4	5.969.911,9

NOTA:
1.- SISTEMA DE COORDENADAS WGS-84 HUSO 19 S
2.- ESCALA 1:10.000

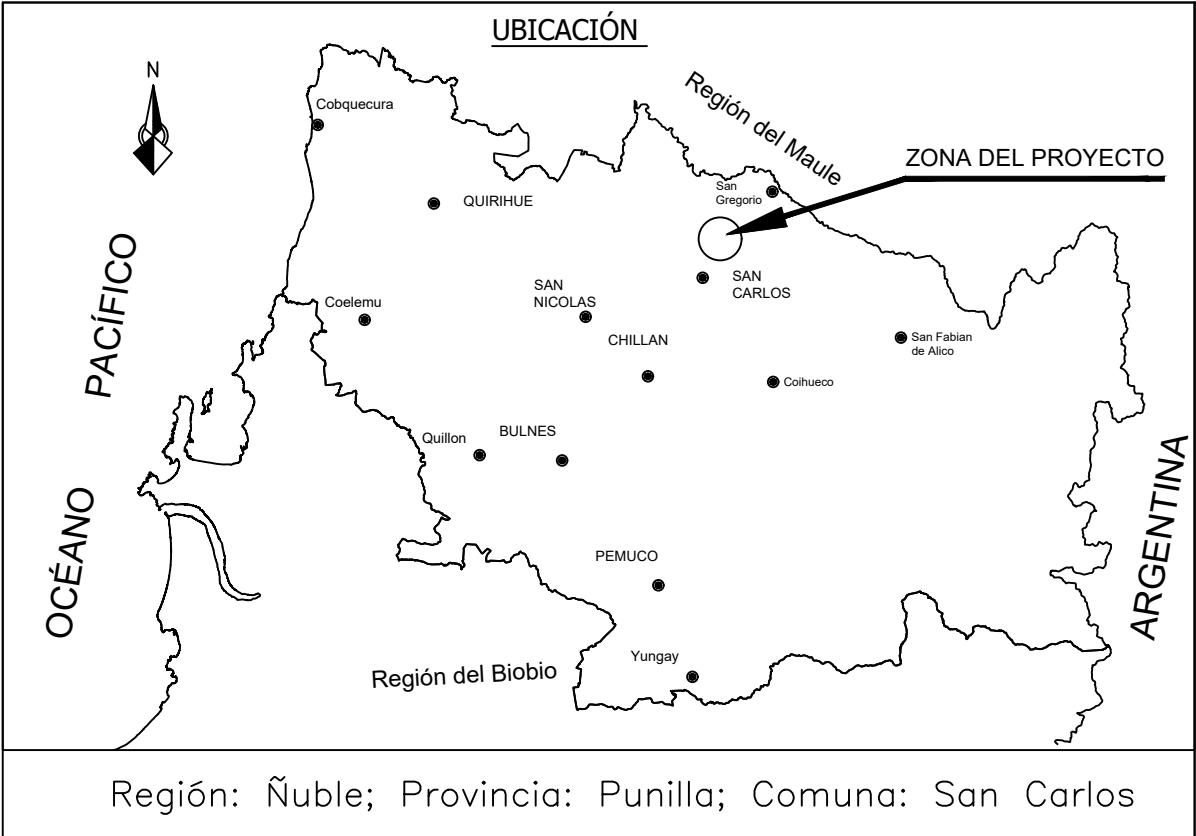

SIMBOLOGÍA	
	RIOS Y ESTEROS
	CONSTRUCCIONES
	LÍNEA DE ALTA TENSIÓN
	CAMINOS
	RUTA 5 SUR
	LÍMITES LOCALES
	ÁREAS VERDES
	LÍNEA DEL PROYECTO (10.332,15 metros)
	ESTRUCTURA DE ANCLAJE
	ESTRUCTURA DE REMATE
	ESTRUCTURA DE SUSPENSIÓN
	PORTAL
	LÍNEA FERREA
	POLÍGONO DE ESTUDIO 3.110.381,058 m2
	SUBESTACIÓN ELÉCTRICA
	FRANJA DE SEGURIDAD 50 m
	VÉRTICE ÁREA DE CONCESIÓN

WIND 5 SPA

PROYECTO:
LÍNEA DE TRANSMISIÓN 1X154 KV
PARQUE EÓLICO SAN CARLOS – S/E BULI

MAPA ÁREA DE CONCESIÓN PROVISIONAL

REP. LEGAL:

LÁMINA 1 DE 1
FECHA :25/09/2023

Paul Thomas Hofr Riveros
C.I.: 13.658.609-2