

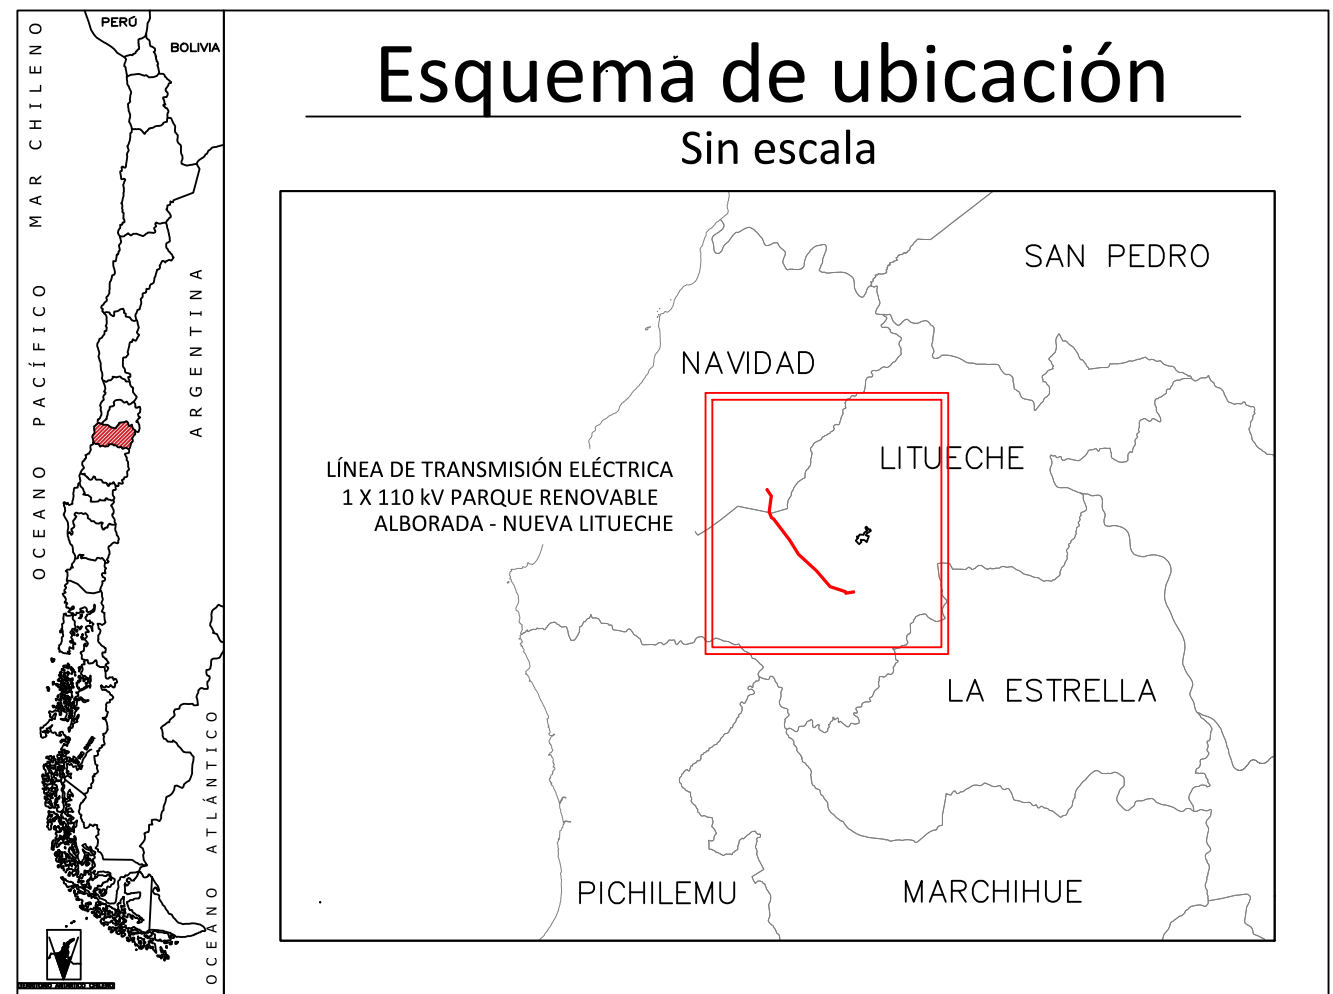


PLANTA GENERAL

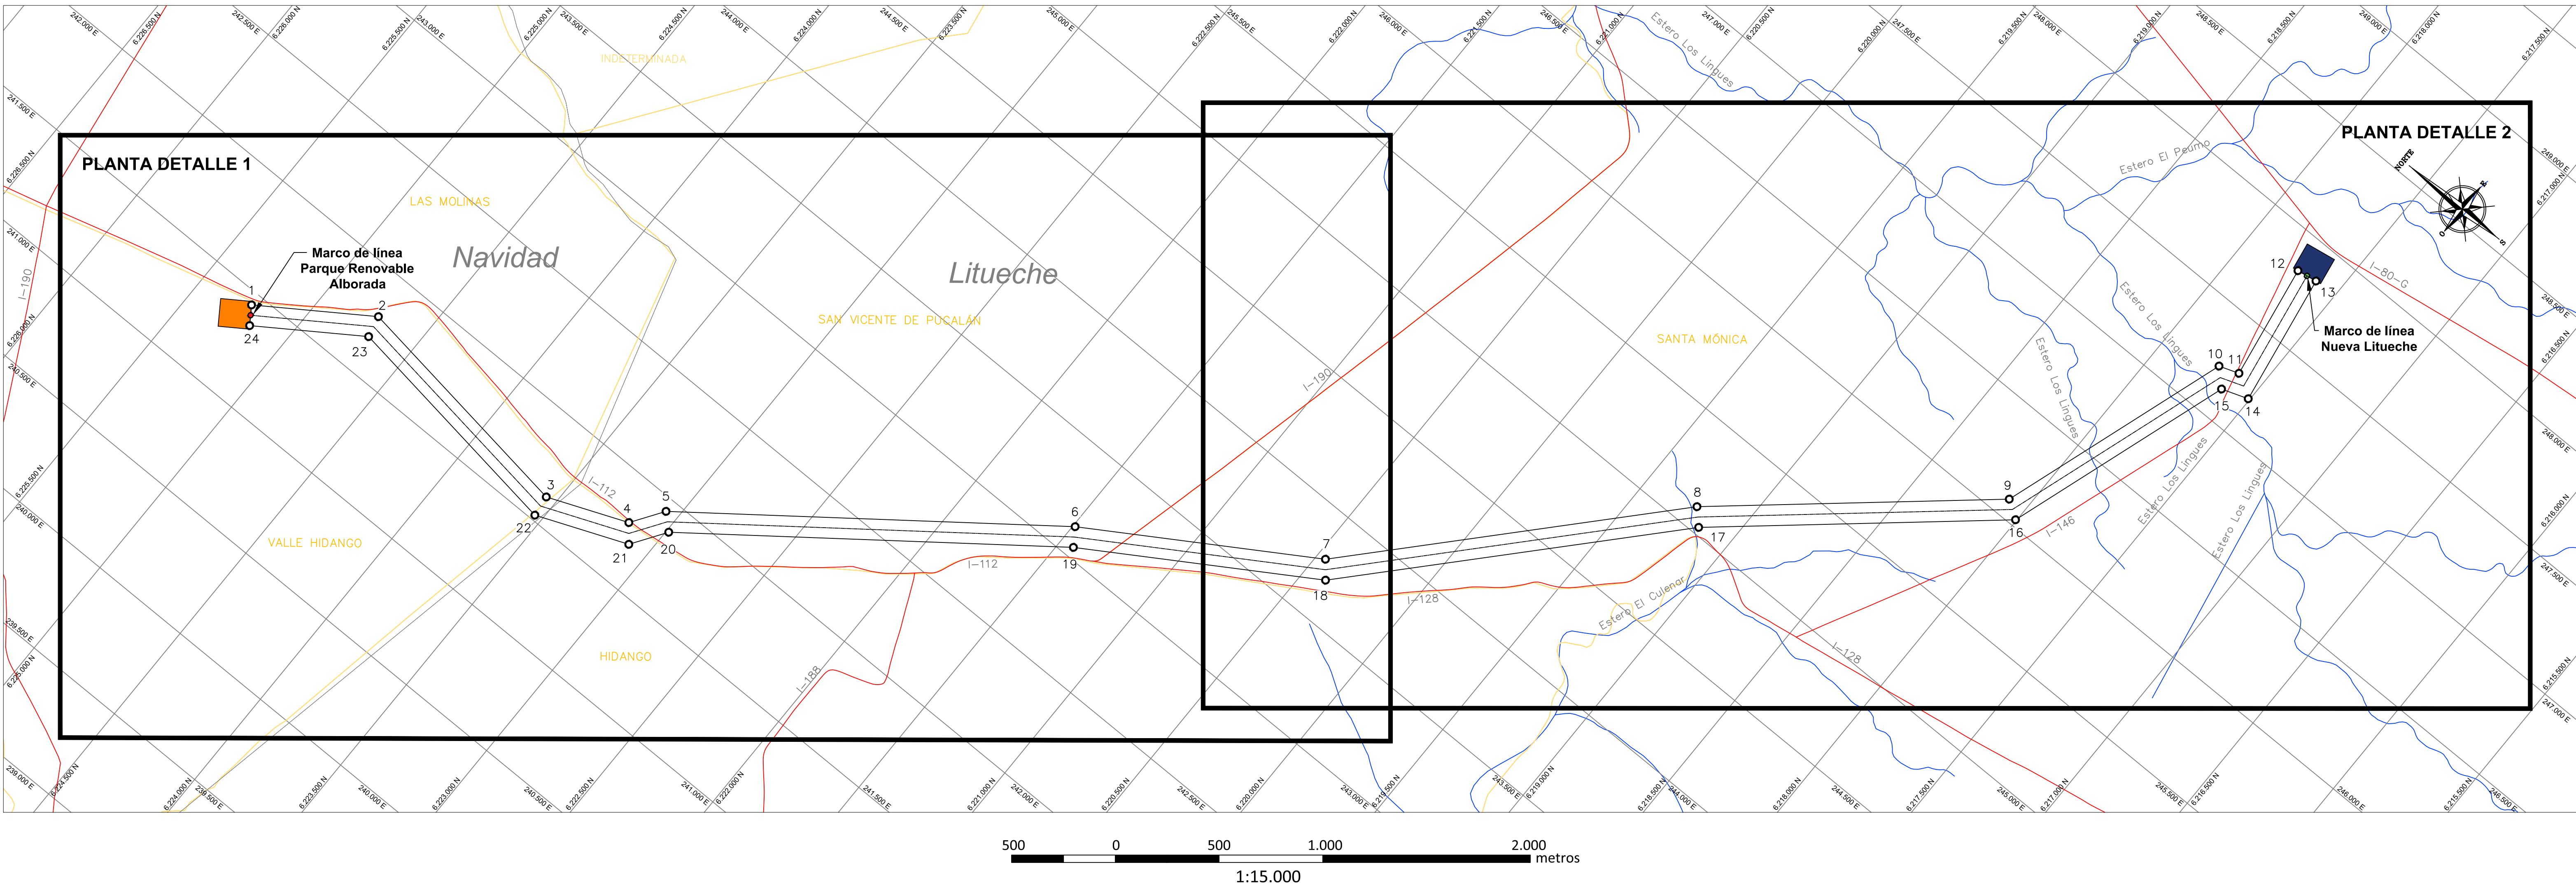


- Notas
- 1.- Dimensiones en metros.
 - 2.- Coordenadas UTM referidas al Datum WGS84 Huso 19 S.

PLANTA DETALLE 1

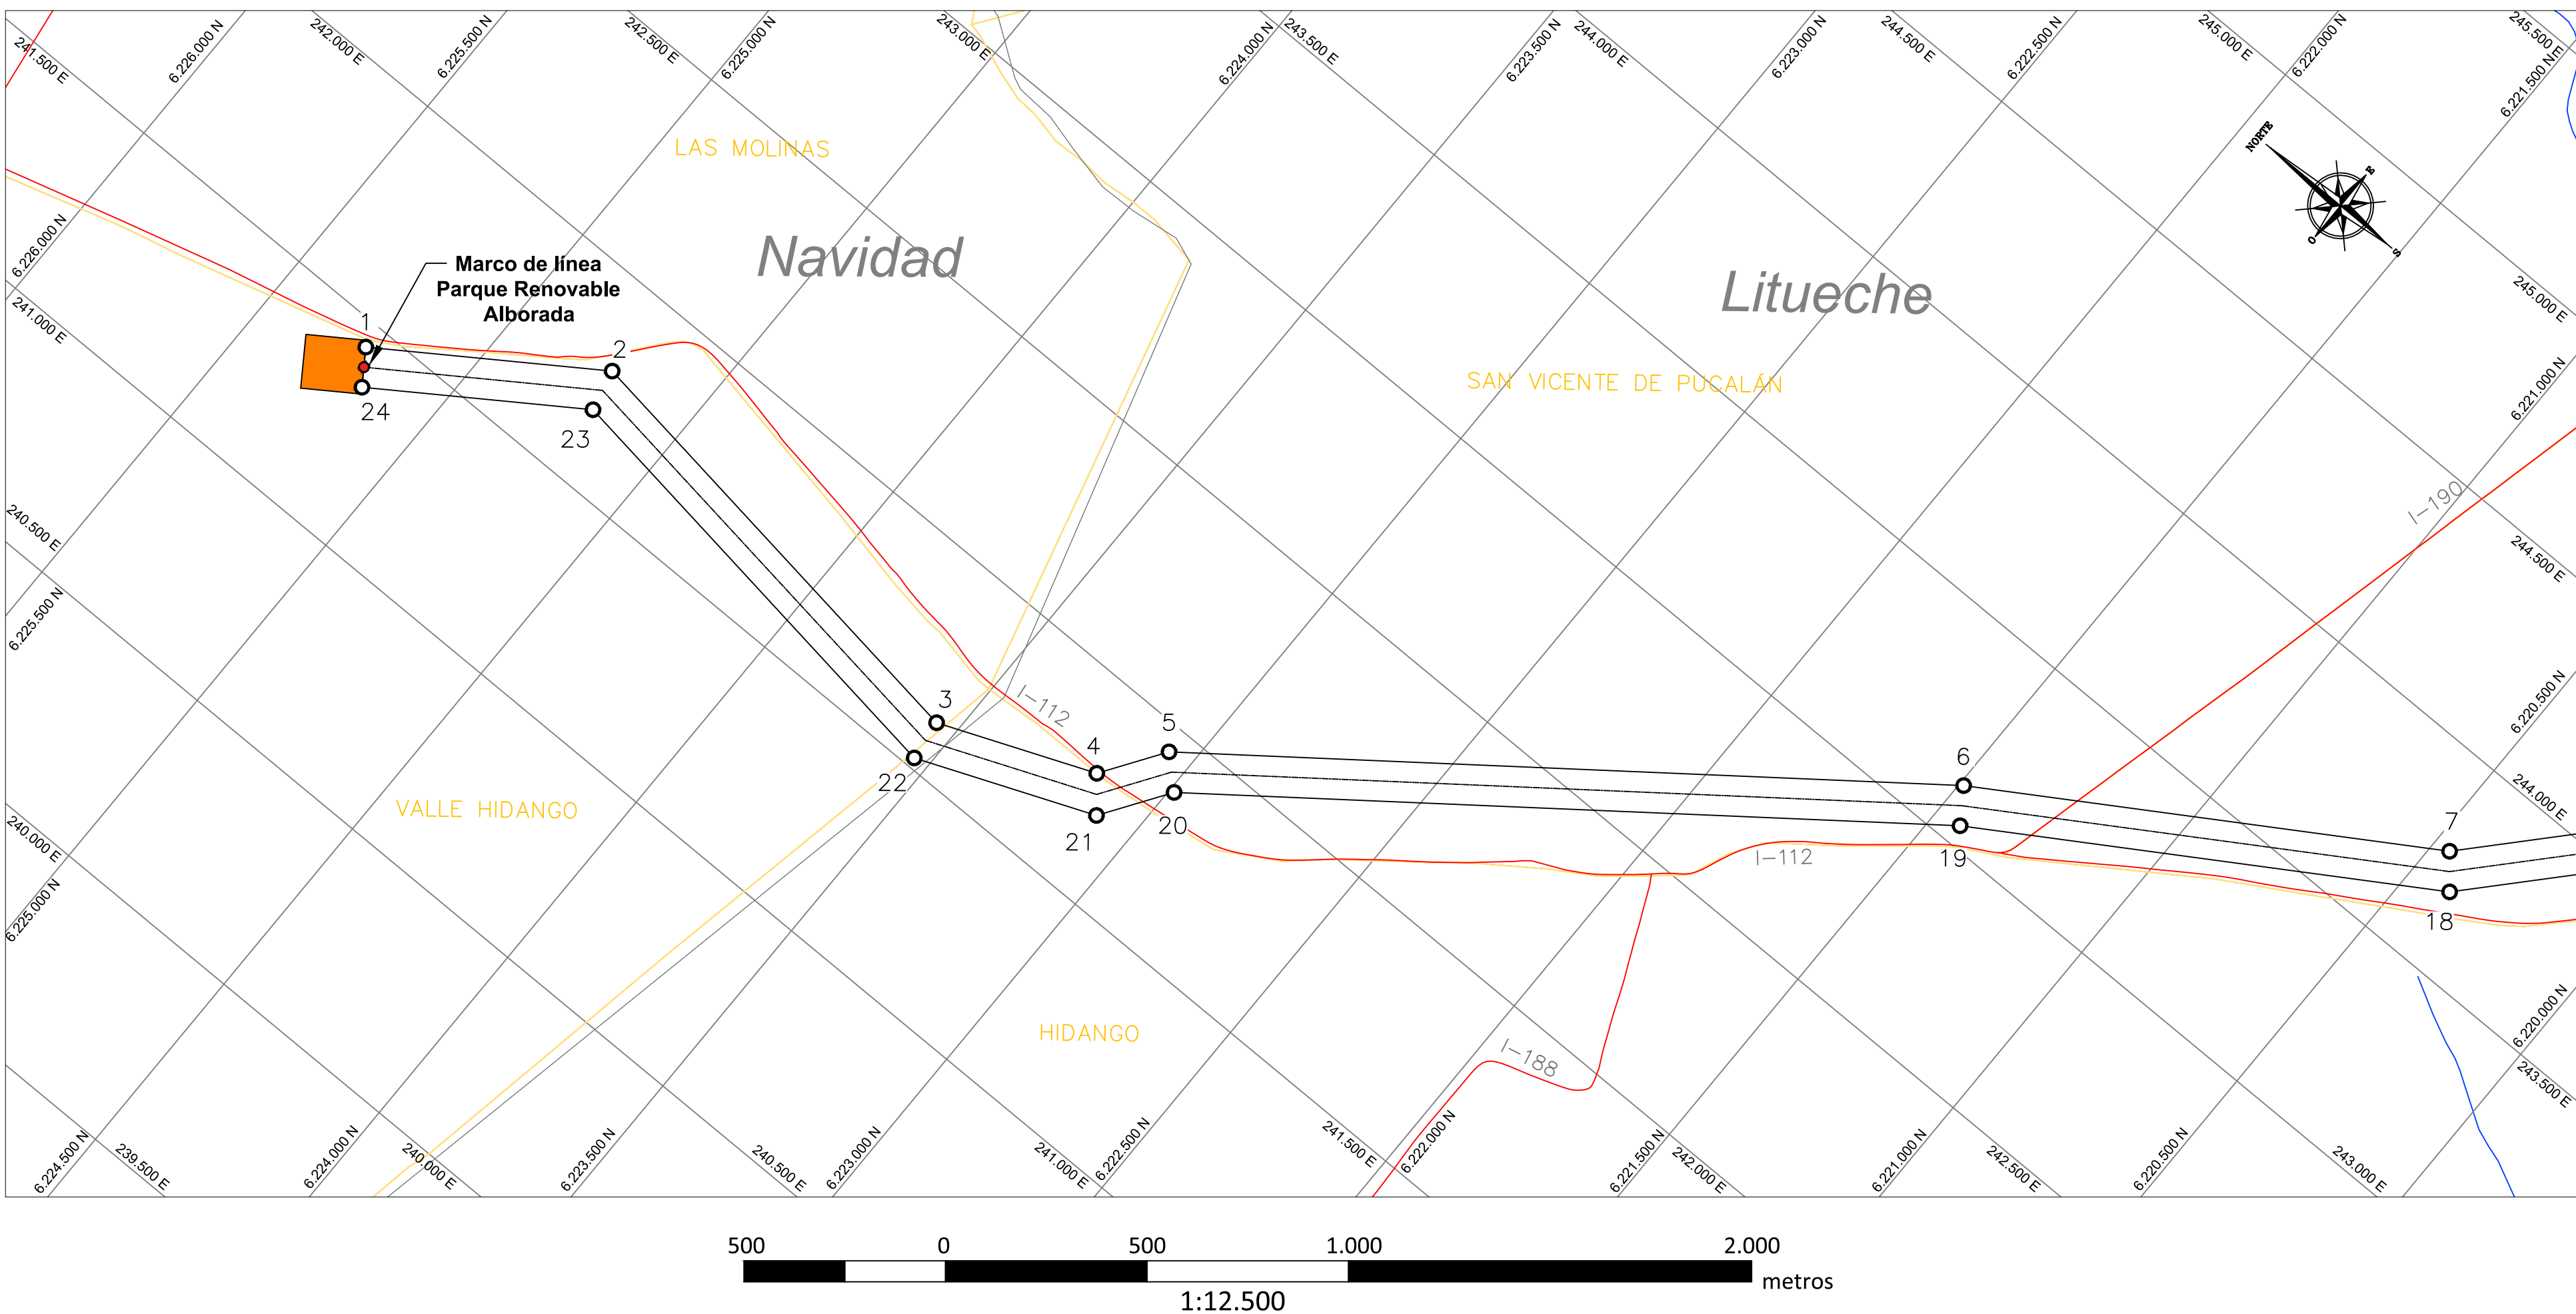

PLANTA DETALLE 2

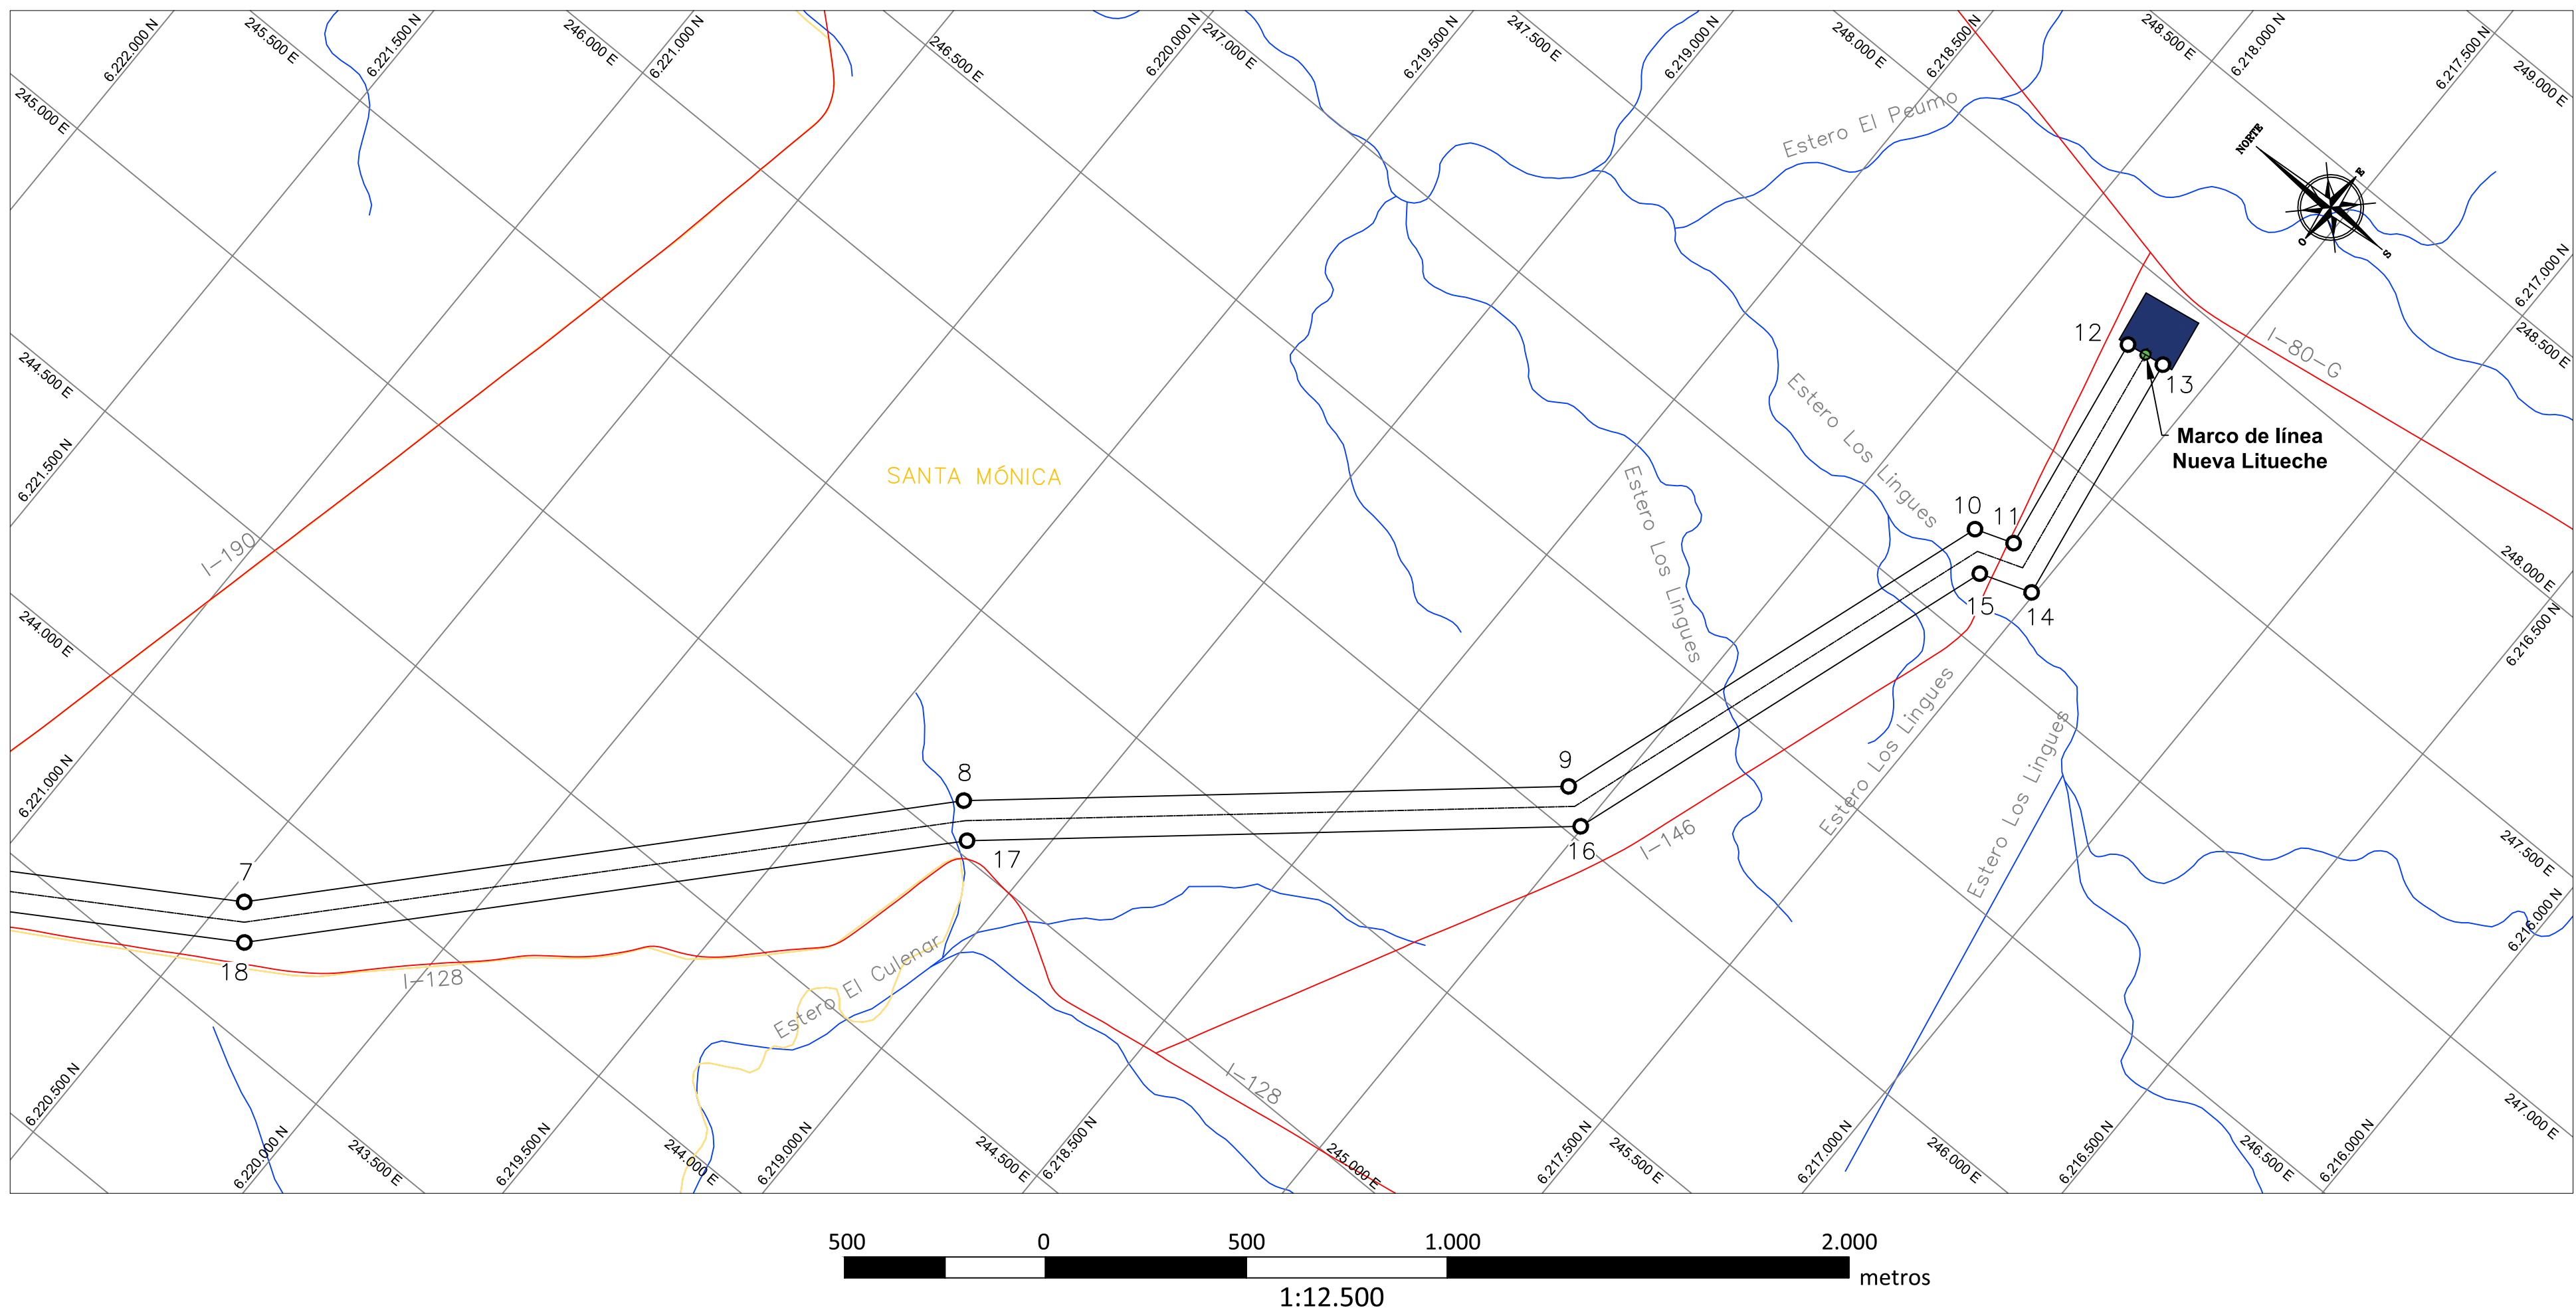

CUADRO DE COORDENADAS VÉRTICES DE POLÍGONO ÁREA DE ESTUDIO LÍNEA DE TRANSMISIÓN 1x110 kV					
PARQUE RENOVABLE ALBORADA- NUEVA LITUECHE					
PROYECCIÓN UTM DATUM WGS84 HUSO 19 SUR					
Vértices	Este (m)	Norte (m)	Vértices	Este (m)	Norte (m)
1	241.442,06	6.225.236,91	13	247.838,67	6.217.614,51
2	241.785,94	6.224.728,22	14	247.193,22	6.217.507,37
3	241.627,18	6.223.551,87	15	247.147,56	6.217.636,61
4	241.784,01	6.223.165,63	16	246.031,34	6.218.005,39
5	241.939,32	6.223.061,57	17	245.034,73	6.219.163,20
6	243.132,24	6.221.489,74	18	243.697,99	6.220.392,80
7	243.775,68	6.220.457,21	19	243.049,80	6.221.432,95
8	245.106,72	6.219.232,86	20	241.869,77	6.222.987,80
9	246.089,04	6.218.091,64	21	241.702,88	6.223.099,61
10	247.225,51	6.217.716,18	22	241.524,53	6.223.538,89
11	247.259,58	6.217.619,75	23	241.681,74	6.224.703,81
12	247.822,29	6.217.713,16	24	241.359,21	6.225.180,90

Simbología	
●	Marco de línea Parque Renovable Alborada
●	Marco de línea Nueva Litueche
○	Vértices
—	Línea del proyecto
—	Rutas públicas
—	Ríos y esteros
□	Polígono área de estudio
□	Límite comunal
□	Límite localidad
■	Subestación Parque Renovable Alborada
■	Subestación Nueva Litueche

	Proyecto
	"Línea de transmisión 1x110 kV Parque Renovable Alborada - Nueva Litueche"
MAPA DEL PROYECTO	
Región: Libertador General Bernardo O'Higgins	
Provincia: Cardenal Caro	
Comunas: Litueche - Navidad	
Fecha: Mayo 2024	
Plano N°: LAM01 de 01	
 INVERSIONES BOSQUEMAR S.p.A. RUT: 77.686.470-6 EN REPRESENTACIÓN Y RESPONSABLE DEL PROYECTO CARLOS ANTONIO CARREAU HERNANDEZ RUT: 16.684.468-1	