

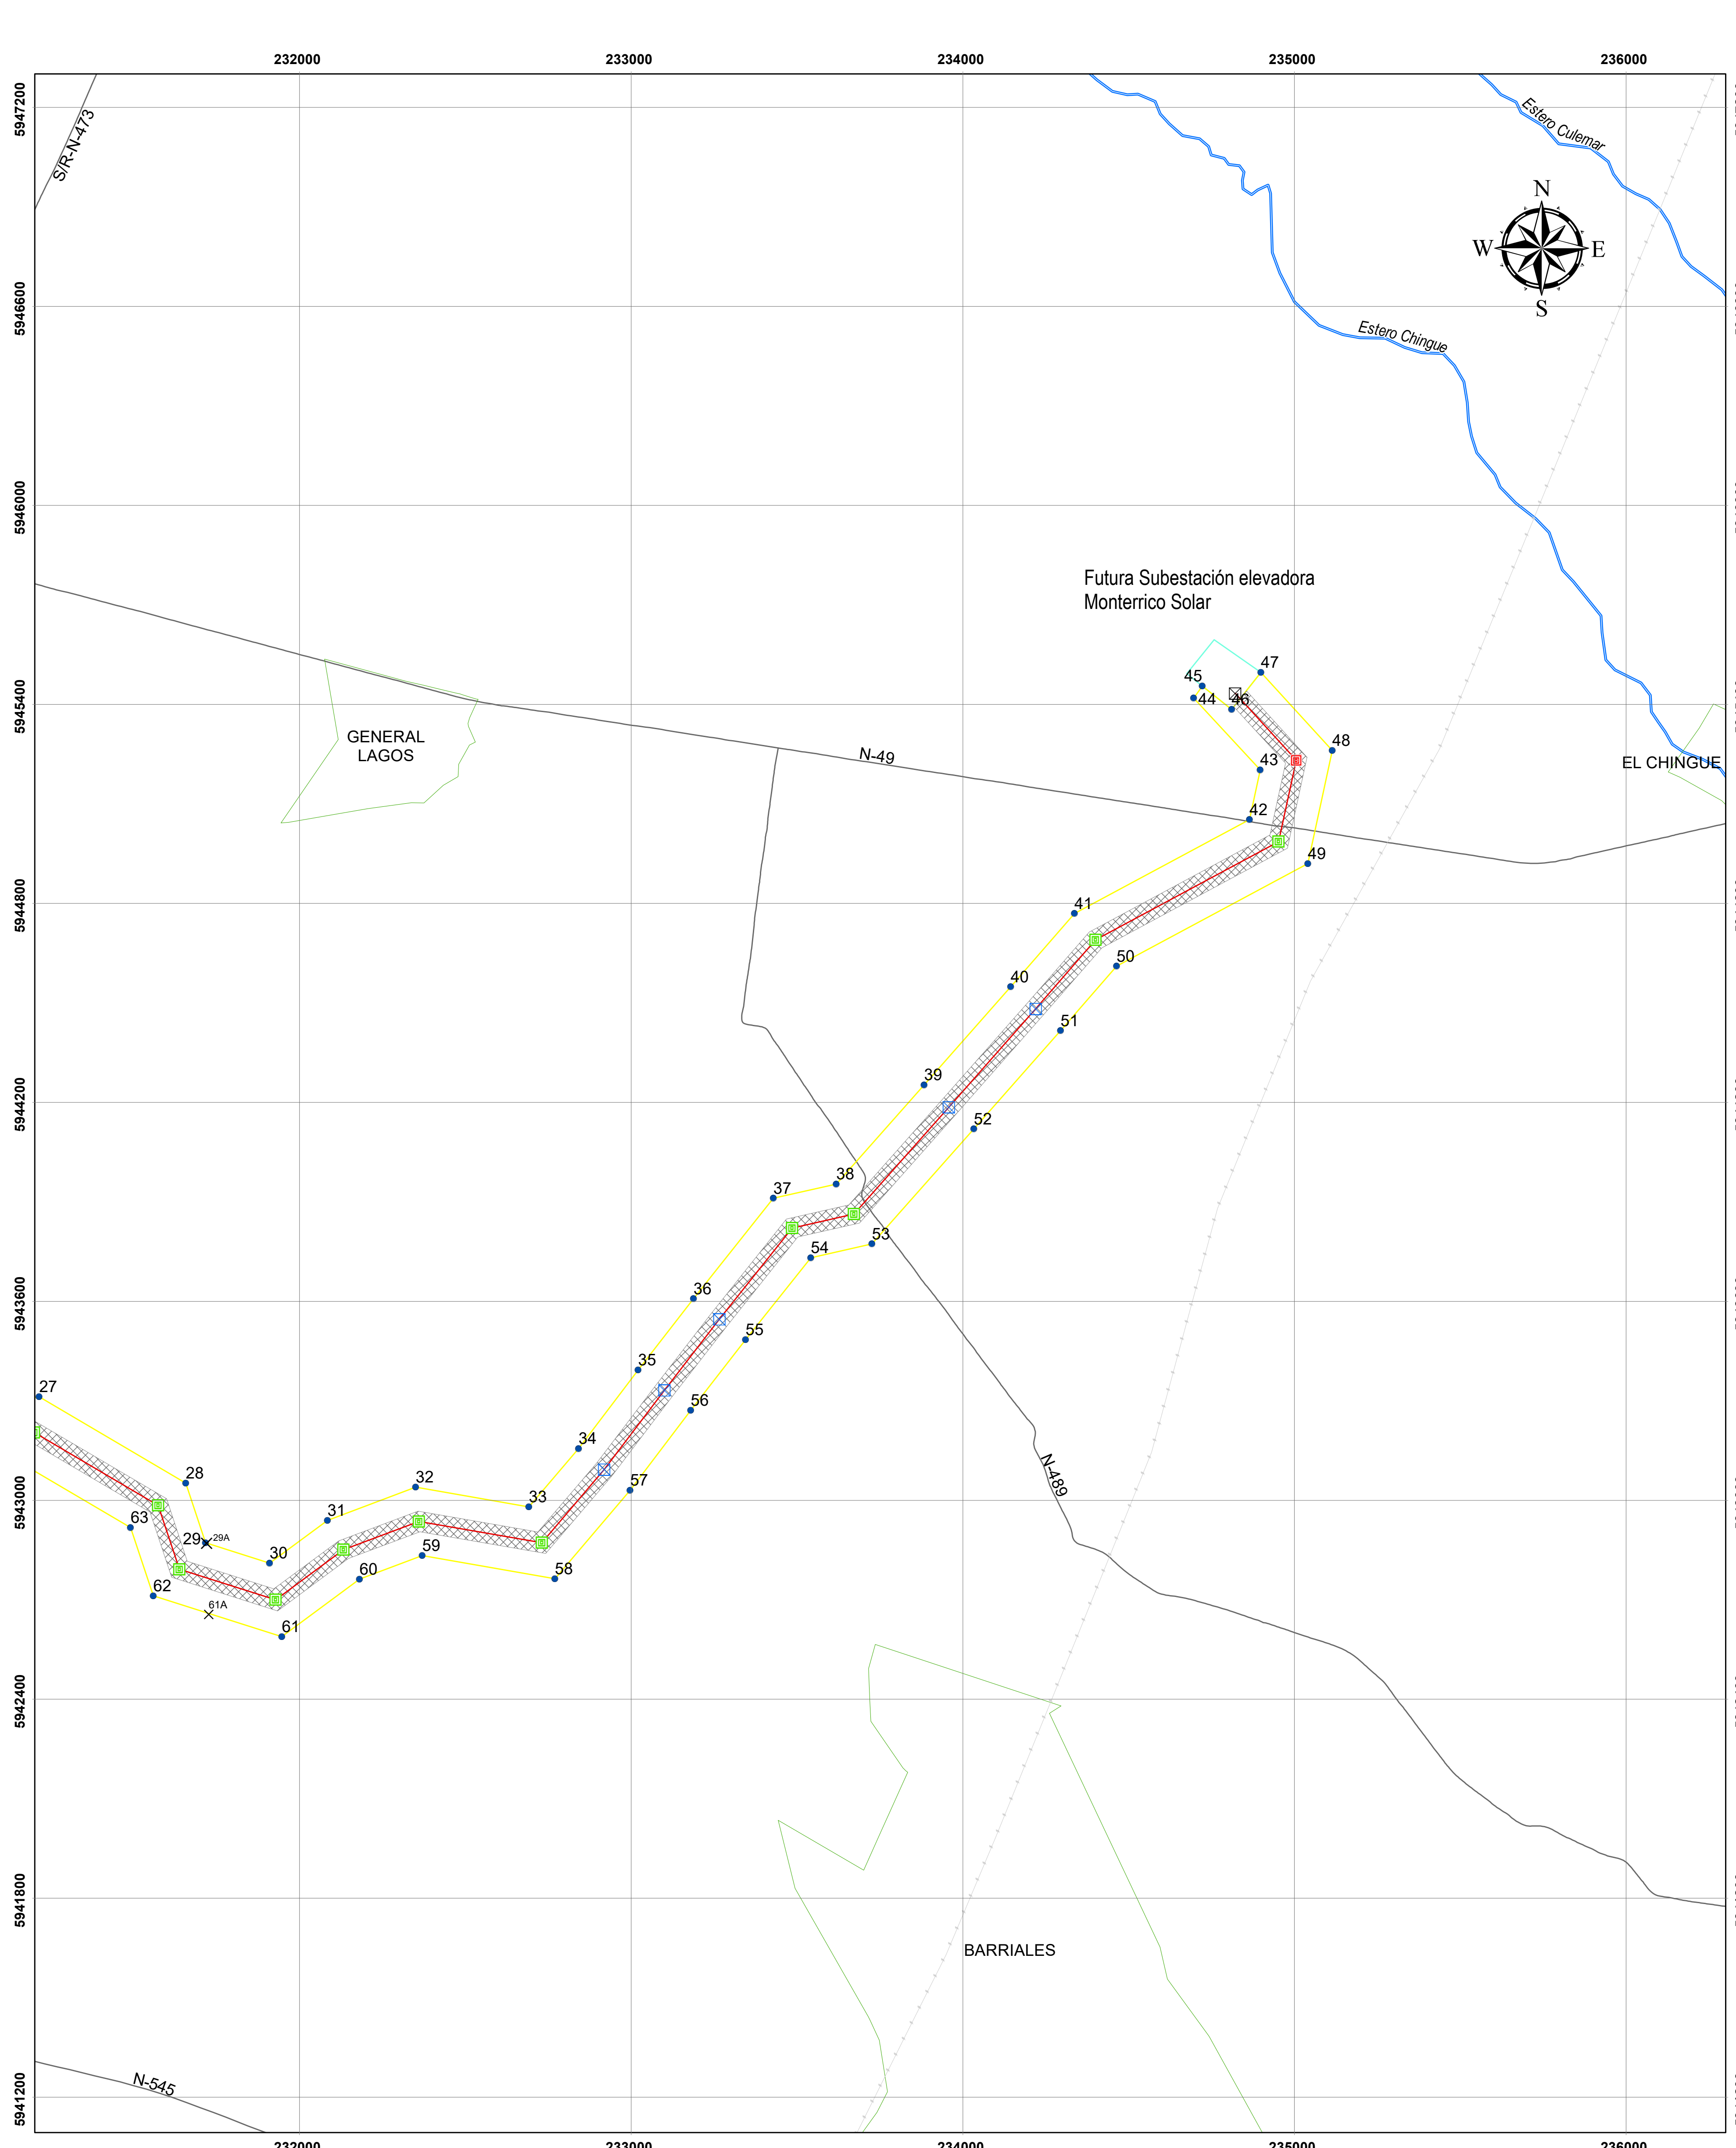


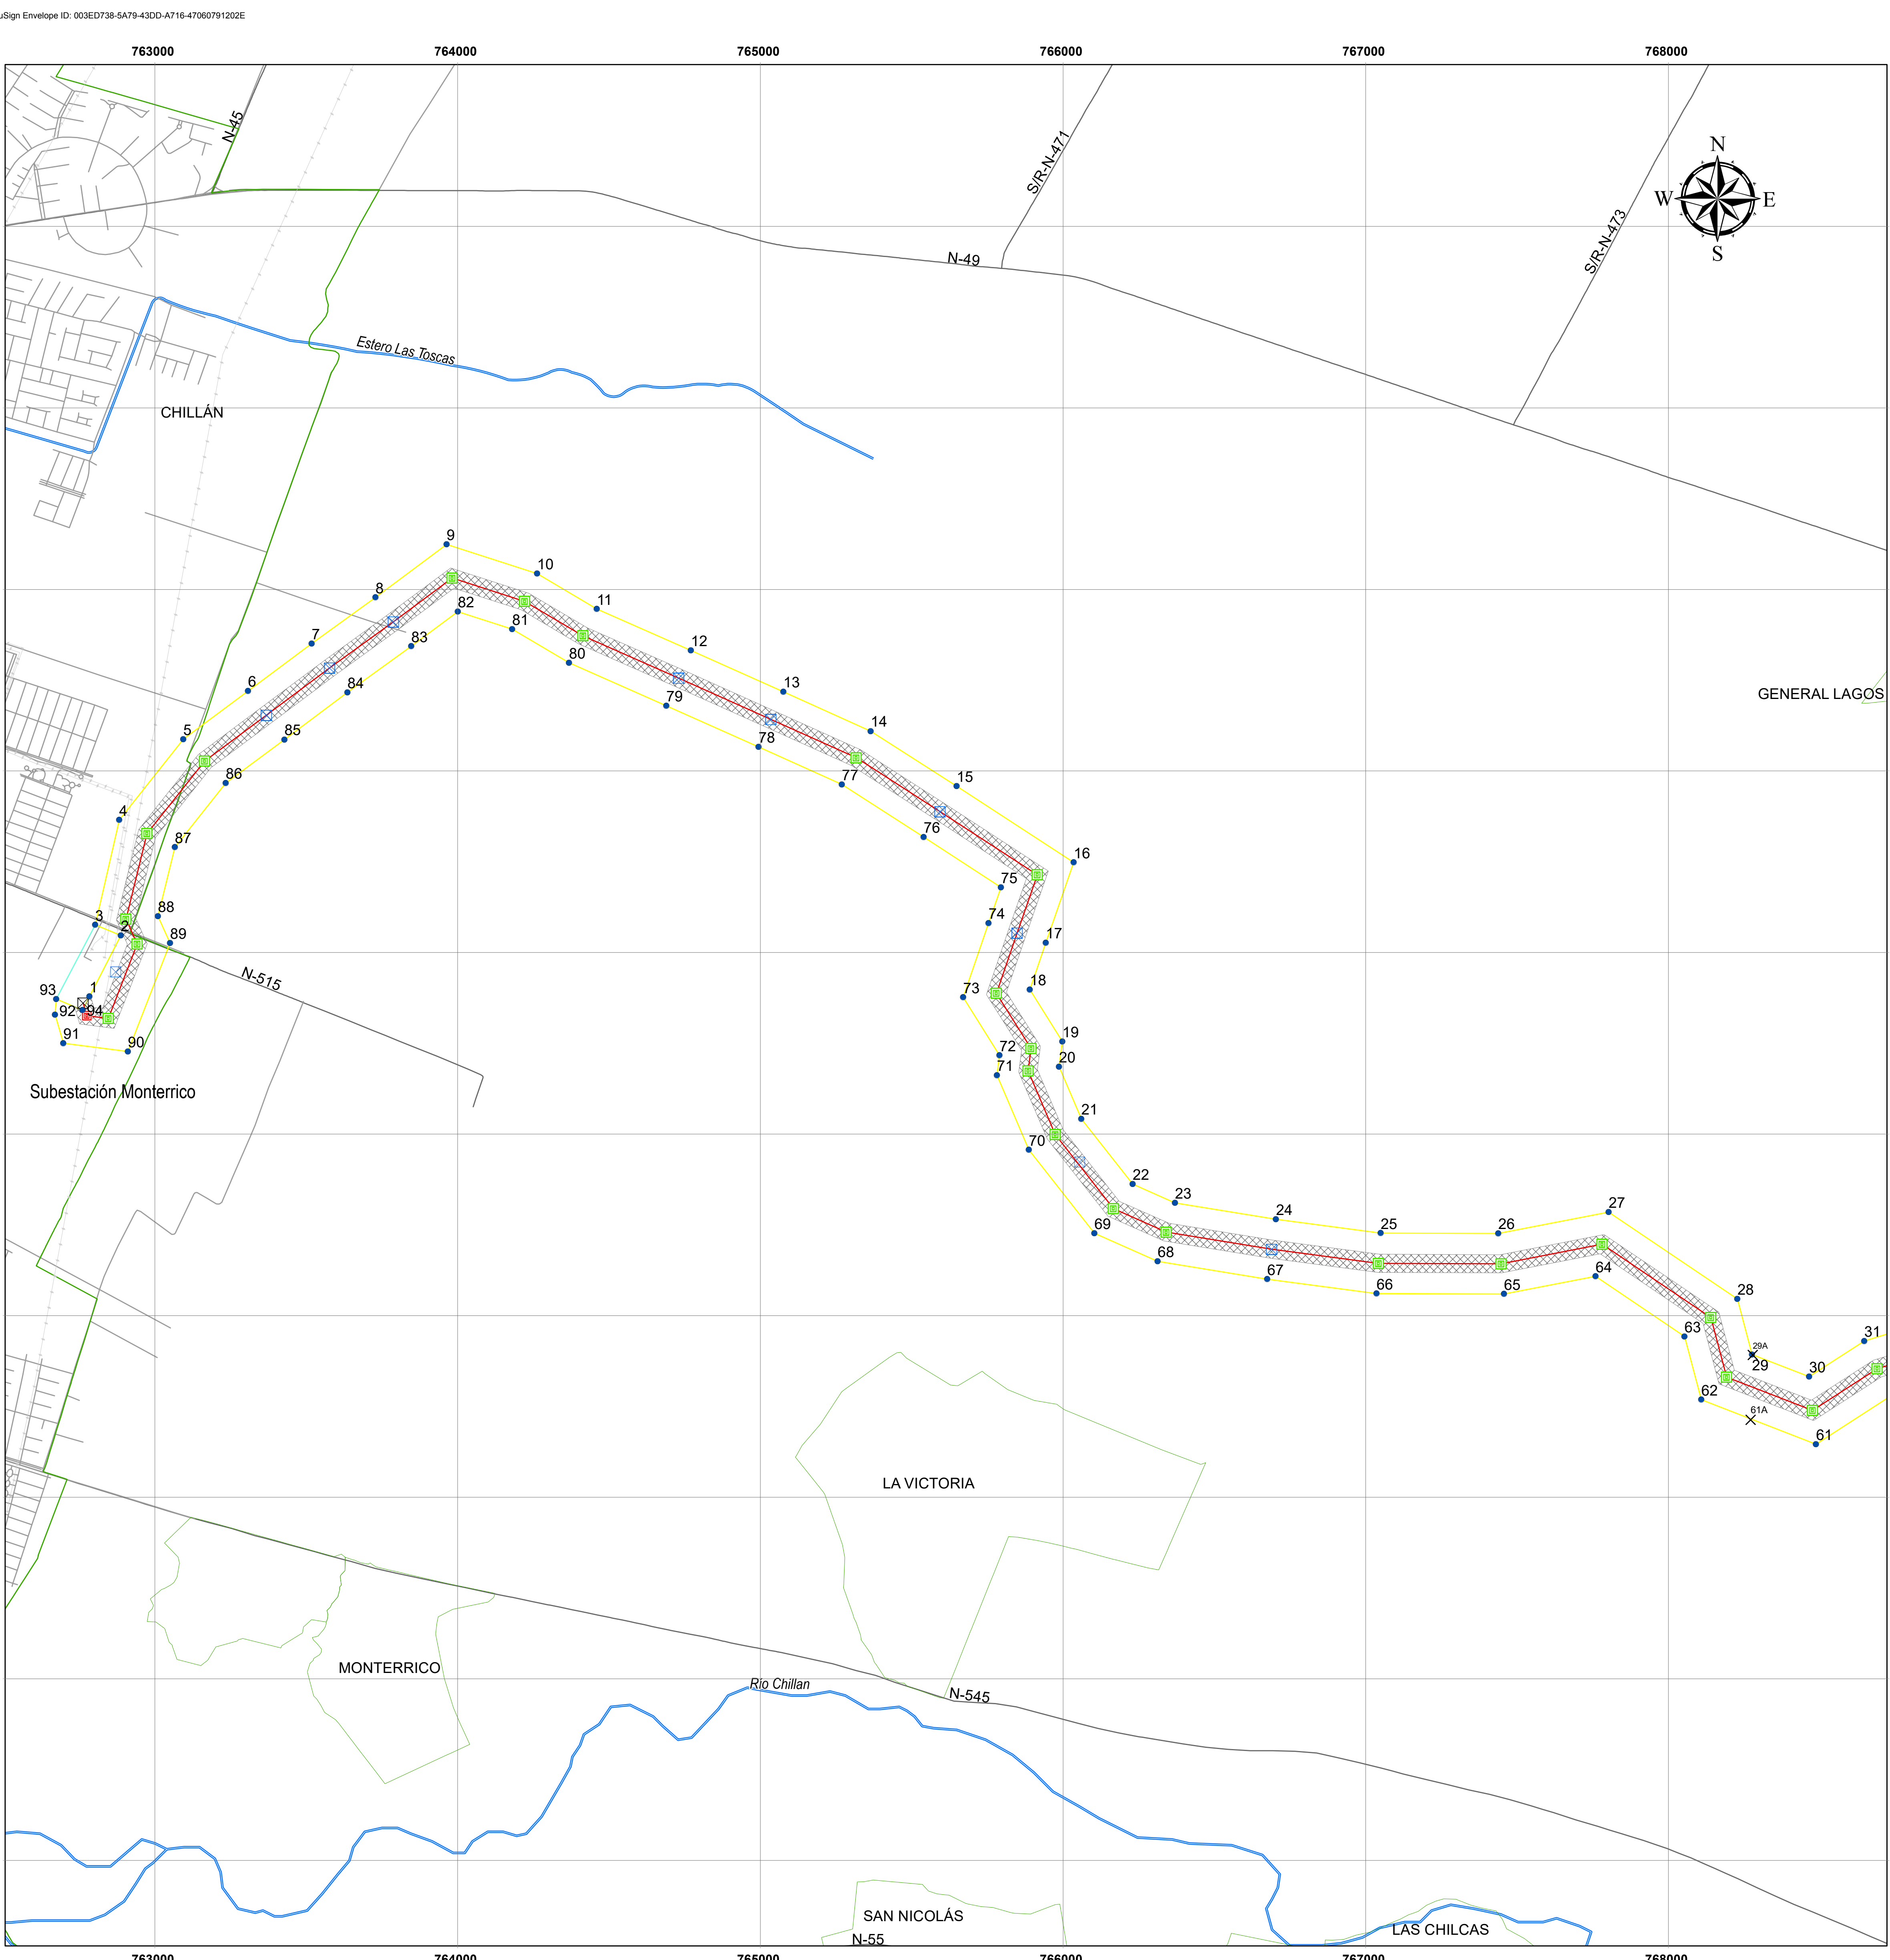

Coordenadas Vértices Área Concesión Provisional H 18S			Coordenadas Vértices Área Concesión Provisional H 18S			Coordenadas Vértices Área Concesión Provisional H 18S			Coordenadas Vértices Área Concesión Provisional H 18S		
Vértice	ESTE (m)	NORTE (m)	Vértice	ESTE (m)	NORTE (m)	Vértice	ESTE (m)	NORTE (m)	Vértice	ESTE (m)	NORTE (m)
1	762783,9	5944054,8	61A	768272,5	5942656,5	29A	231720,6	5942870,2	46	234810,2	5945384,4
2	762887,7	5944257,0	62	768106,7	5942722,3	30	231909,9	5942810,5	47	234898,9	5945496,4
3	762803,0	5944291,6	63	768053,4	5942931,8	31	232084,8	5942939,5	48	235114,0	5945260,7
4	762882,2	5944638,5	64	767759,3	5943130,5	32	232350,5	5943039,4	49	235040,3	5944919,8
5	763094,1	5944905,4	65	767655,9	5943071,7	33	232691,7	5942980,2	50	234463,5	5944610,3
6	763308,1	5945064,6	66	767035,8	5943073,1	34	232841,1	5943155,5	51	234295,0	5944416,3
7	763518,0	5945212,5	67	766674,4	5943121,1	35	233021,4	5943392,8	52	234033,4	5944119,8
8	763728,7	5945373,7	68	766342,6	5943179,7	36	233187,8	5943607,8	53	233725,7	5943772,8
9	763964,0	5945548,9	69	766031,7	5943272,4	37	233428,9	5943910,7	54	233941,6	5943731,1
10	764263,2	5945523,3	70	765887,3	5943479,9	38	233618,8	5943953,6	55	233345,2	5943484,3
11	764459,8	5945335,9	71	765781,9	5943794,8	39	233883,6	5944252,3	56	233180,1	5943271,1
12	764771,0	5945198,8	72	765790,4	5943860,0	40	234144,5	5944548,0	57	232997,0	5943030,1
13	765076,4	5945062,0	73	765754,0	5944297,8	41	234336,6	5944769,1	58	232770,0	5942763,7
14	765364,8	5944932,2	74	765795,1	5944451,9	42	234864,3	5945052,3	59	232770,0	5942853,1
15	765648,3	5944750,1	75	765839,7	5944582,1	43	234896,7	5945202,1	60	232181,2	5942762,1
16	766035,4	5944498,1	76	765929,2	5944755,9	44	234696,4	5945418,8	61	231946,6	5942589,0
17	765943,1	5944232,6	77	764994,4	5944879,5	45	234722,0	5945455,1	61A	231727,3	5942656,7
18	765890,3	5944077,8	78	764699,8	5945016,0						
19	765997,9	5943906,6	79	764368,2	5945157,7						
20	765987,2	5943823,3	80	764180,5	5945268,8						
21	766060,9	5943650,7	81	764000,7	5945326,9						
22	766230,2	5943435,0	82	763847,0	5945424,4						
23	766370,1	5943373,0	83	763636,5	5945060,3						
24	766703,6	5943319,0	84	763427,7	5944804,2						
25	767049,4	5943273,1	85	763224,4	5944760,5						
26	767437,9	5943271,8	86	763060,0	5944548,4						
27	767802,5	5943342,7	87	763010,0	5944320,4						
28	768227,6	5943054,4	88	762950,2	5944131,2						
29	768276,0	5942872,0	89	762910,9	5943873,2						
29A	768278,8	5942870,0	90	762697,4	5943800,7						
			91	762670,0	5943995,3						
			92	762671,9	5944046,5						
			93	762760,9	5944010,1						

Nota:
1. SISTEMA DE COORDENADAS WGS-84 UTM HUSO 18/19 S
2. ESCALA 1:10.000
3. EL CAMBIO DE HUSO EXPRESADO (26A - 57A) EN LAS TABLAS Y PLANO SE REFERENCIA PARA EFECTOS DE MANTENER ORDEN DE PRESENTACIÓN.

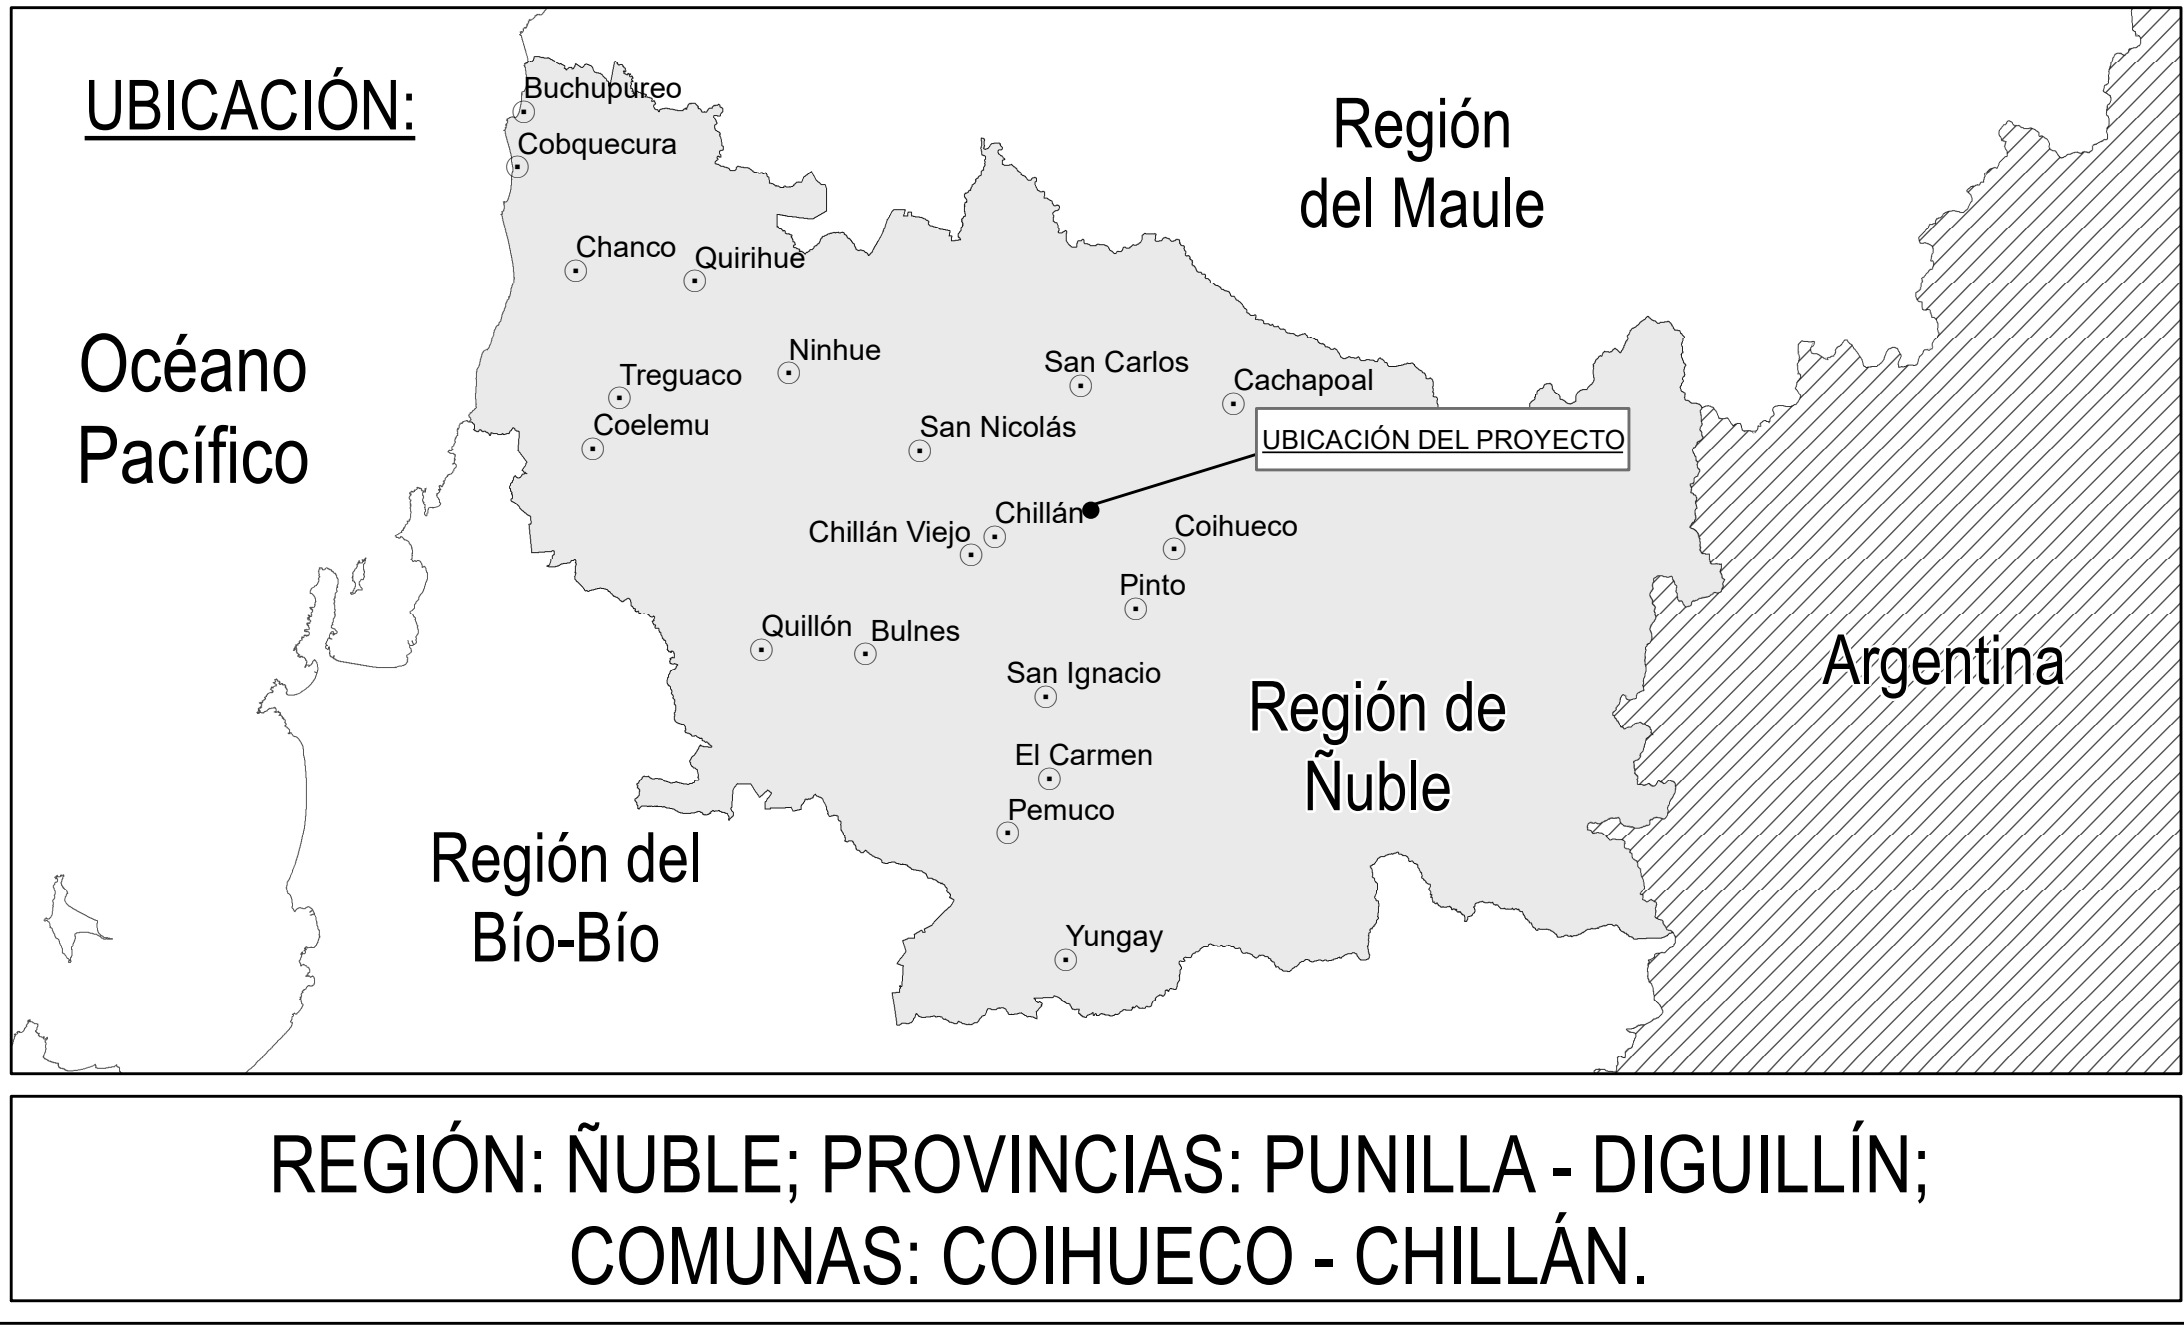

SIMBOLOGÍA

- × CAMBIO DE HUSO
- VÉRTICE ÁREA DE CONCESIÓN
- LÍNEA DEL PROYECTO (12.620,26 metros)
- ANCLAJE
- PORTAL
- REMATE
- SUSPENSIÓN
- ▨ FRANJA DE SEGURIDAD 60 m
- POLÍGONO DE ESTUDIOS (2.520.997,52 m2)
- LÍNEA DE ALTA TENSIÓN
- LÍMITES LOCALIDADES
- SUBESTACIÓN ELÉCTRICA
- RÍOS Y ESTEROS
- CAMINOS

PROYECTO:
LÍNEA ELÉCTRICA 1X220 kV MONTERRICO SOLAR

MAPA DE CONCESIÓN PROVISIONAL

REP. LEGAL:

LÁMINA 1 DE 1

FECHA: 30/04/2024

DocuSigned by:
Horacio Vasquez Mena
DBA64804174E4ED...
Horacio Javier Vásquez Mena
C.I.: 15.960.253-2