




PLANTA GENERAL

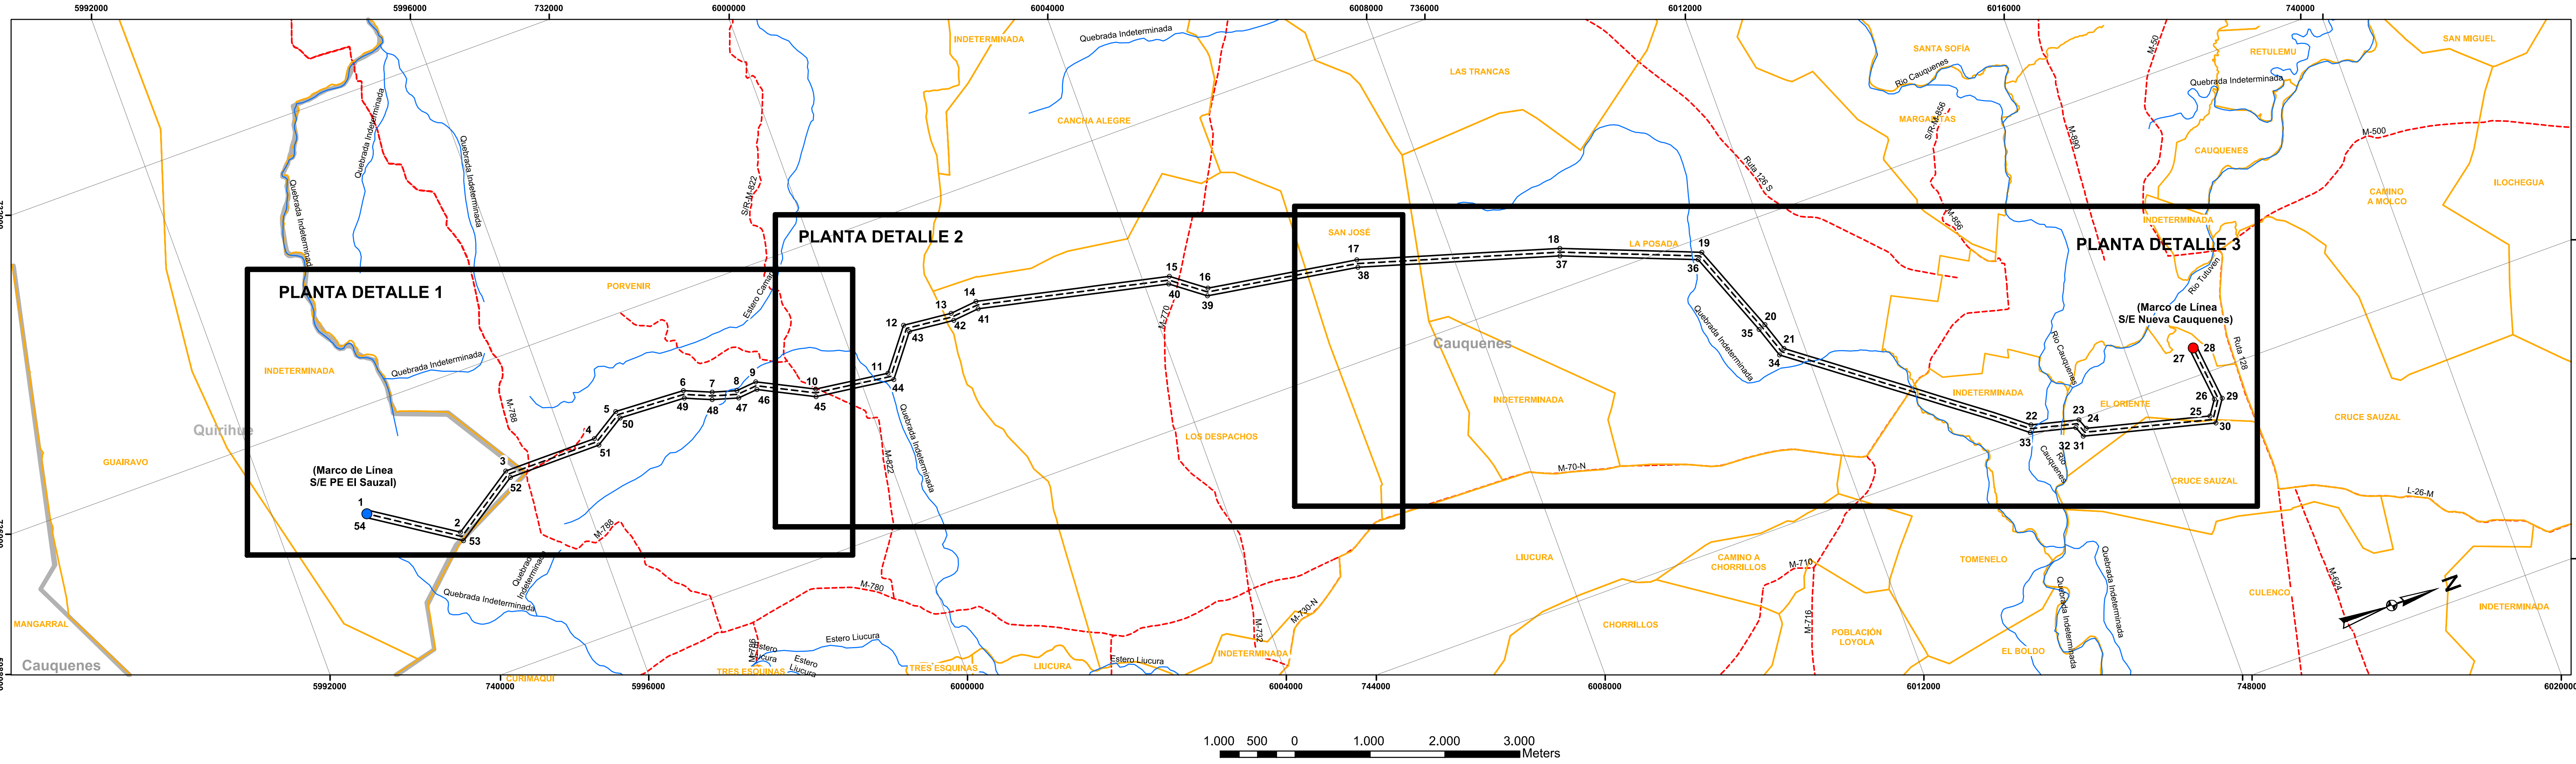


PLANTA DETALLE 1

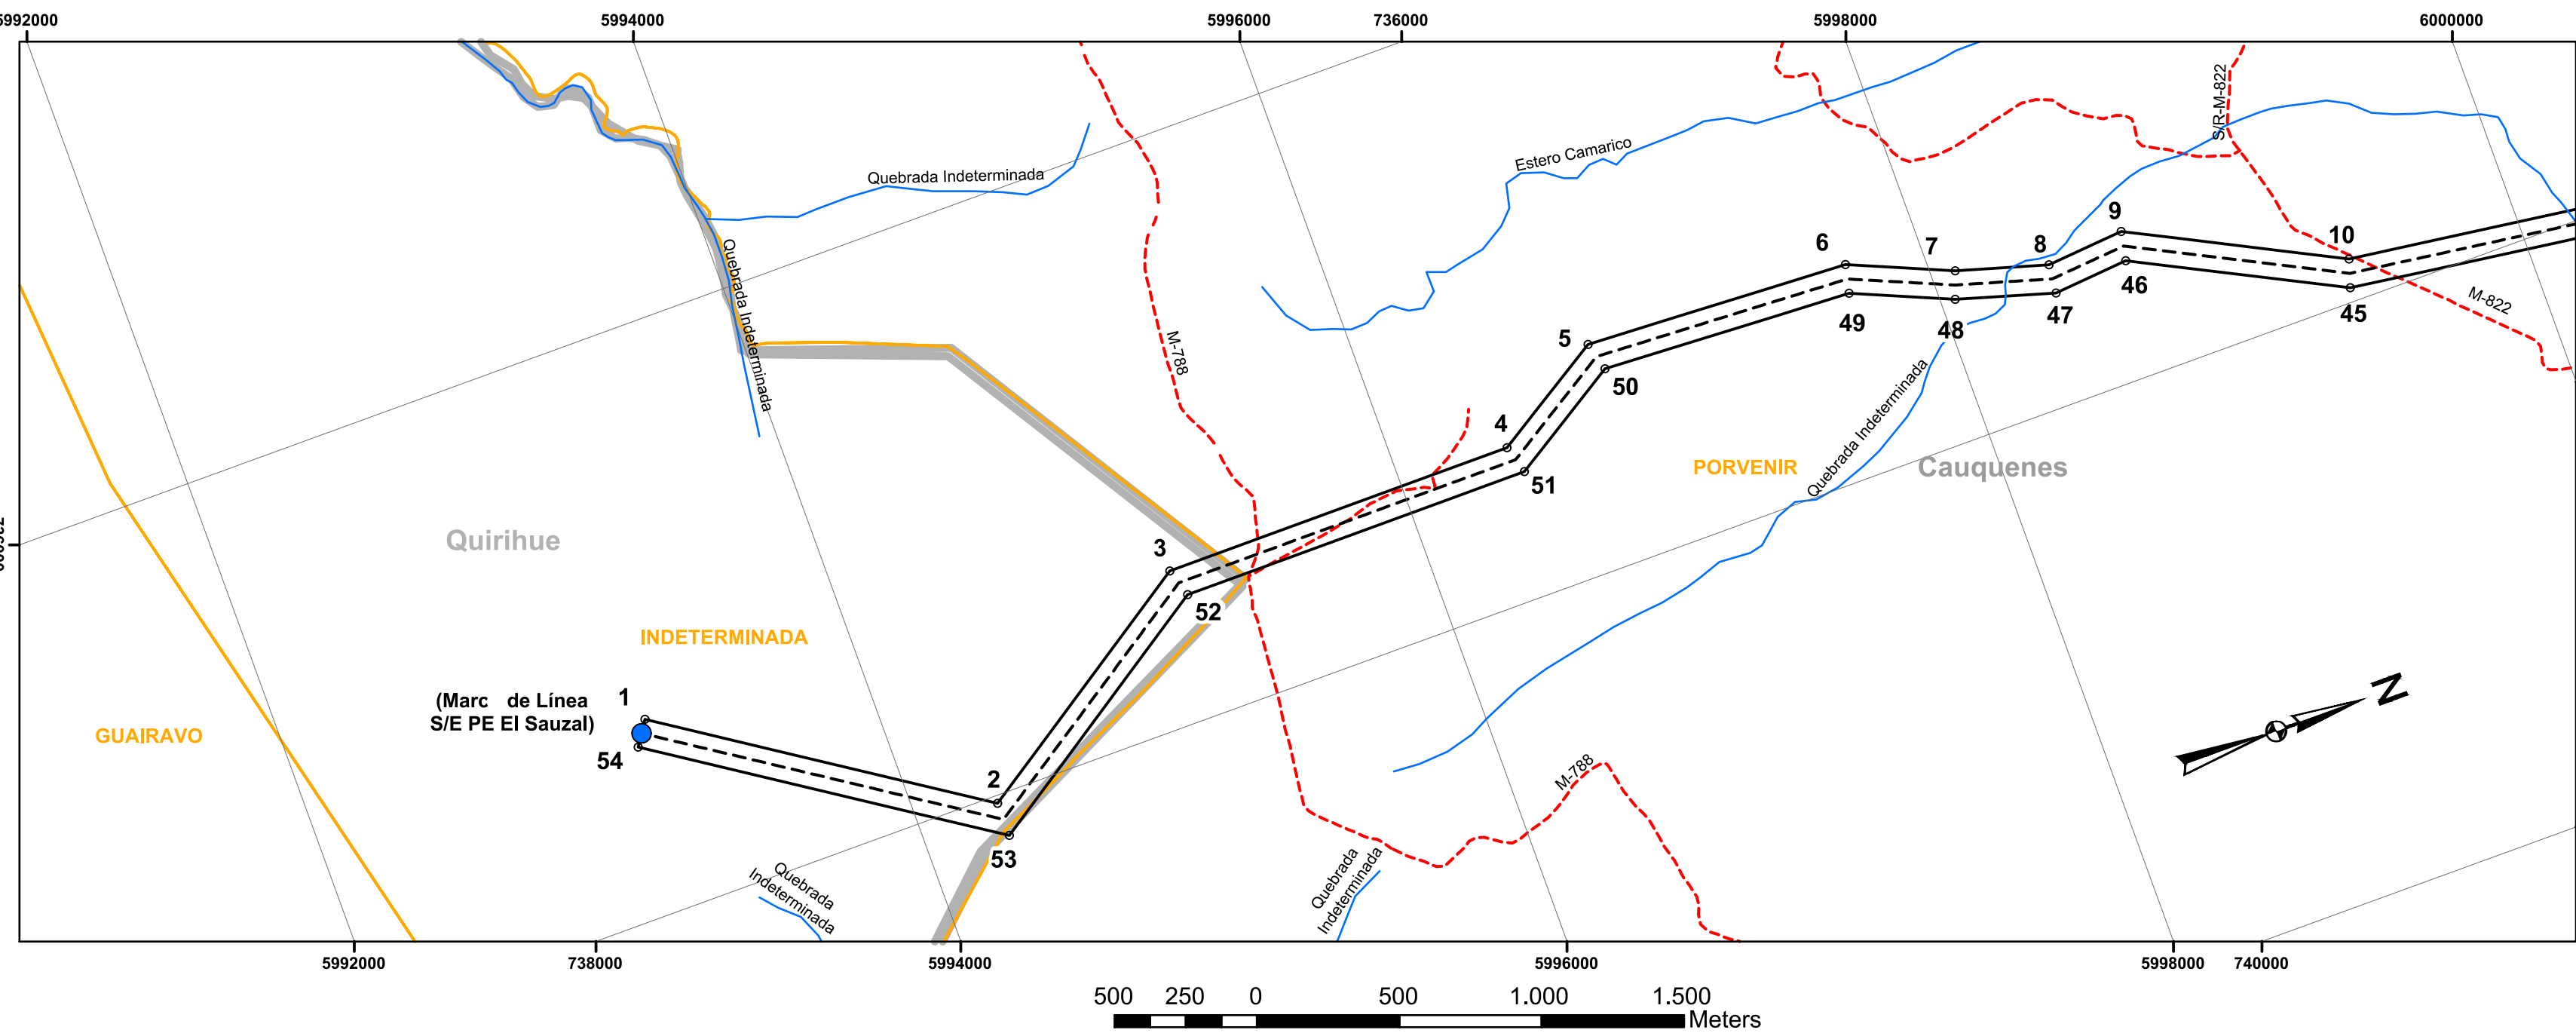

PLANTA DETALLE 2

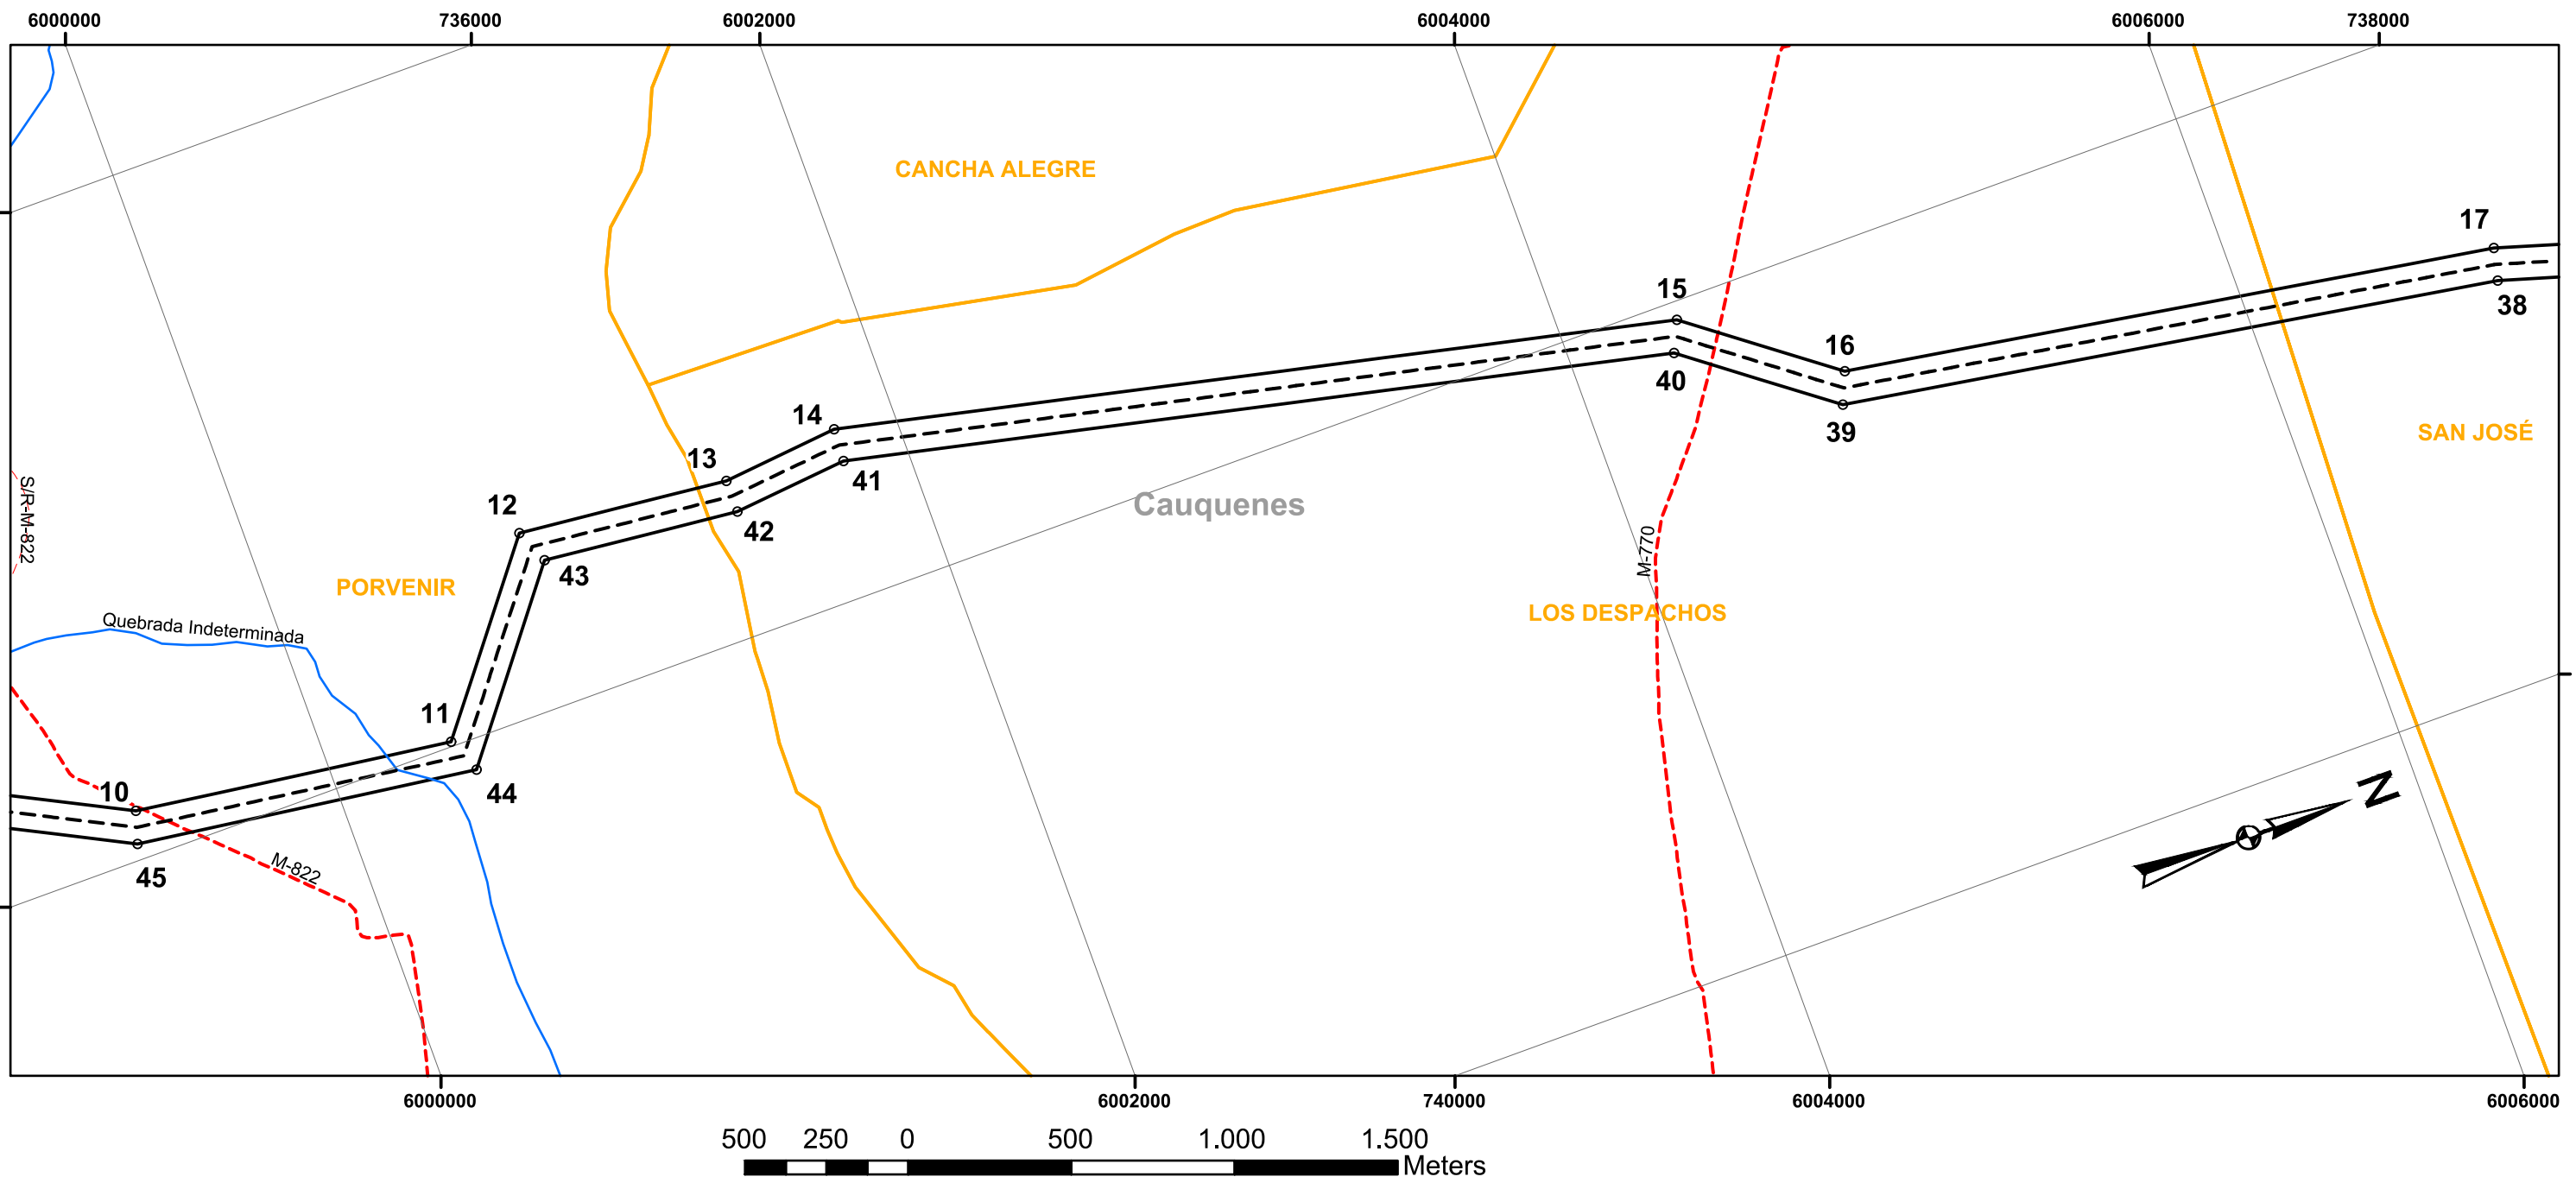

PLANTA DETALLE 3

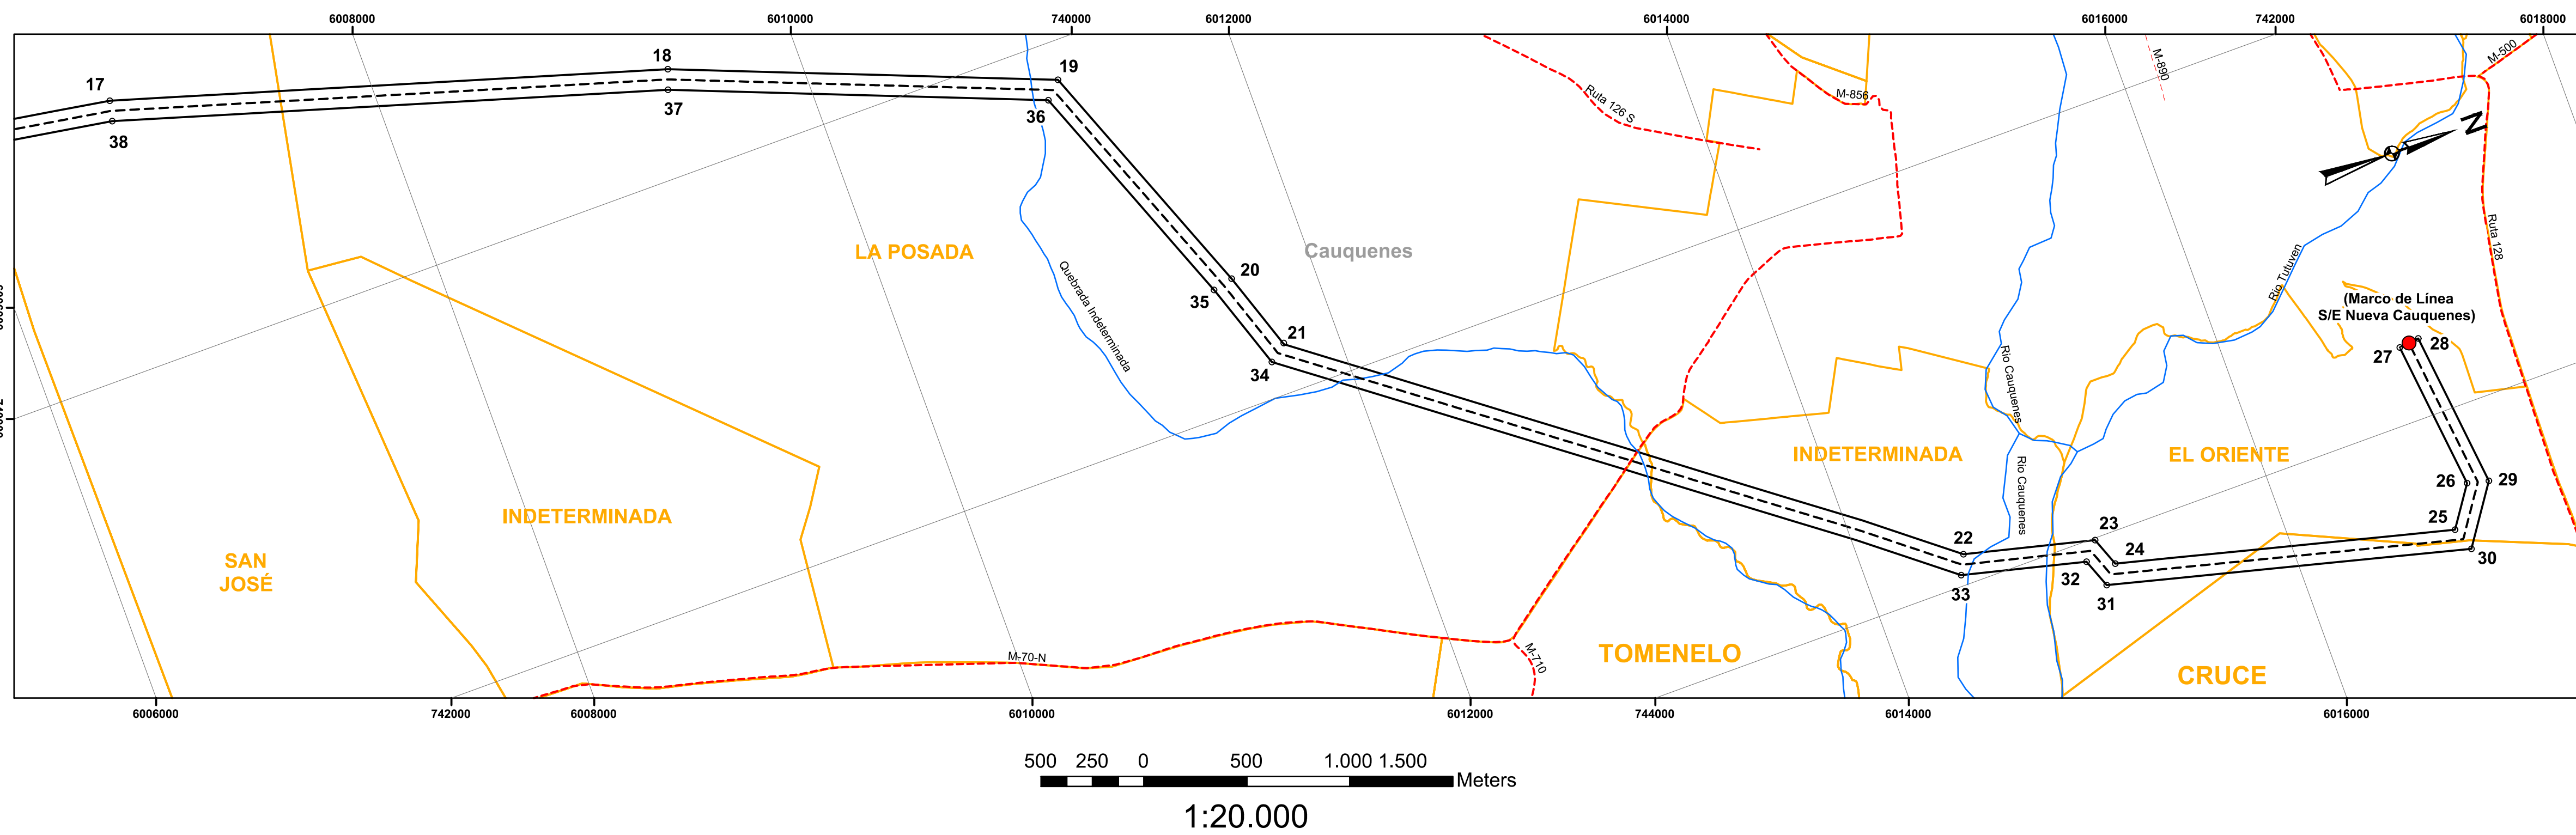


DATOS CARTOGRÁFICOS
PROYECCIÓN UTM
DATUM WGS84
HUSO 18 S

CUADRO DE COORDENADAS VÉRTICES DE POLIGONO		
ÁREA DE ESTUDIO LÍNEA DE TRANSMISIÓN 1x220 kV PE EL SAUZAL - NUEVA CAUQUENES		
PROYECCIÓN UTM-WGS 84-HUSO 18 S.		
VÉRTICES	ESTE (m)	NORTE (m)
1	737.326,42	5.993.224,65
2	738.027,02	5.994.287,64
3	737.466,88	5.995.134,92
4	737.465,54	5.996.395,57
5	737.221,99	5.996.786,70
6	737.268,45	5.997.731,81
7	737.420,13	5.998.086,01
8	737.513,24	5.998.402,61
9	737.489,96	5.998.680,98
10	737.854,18	5.999.399,47
11	737.985,93	6.000.379,67
12	737.456,01	6.000.794,49
13	737.522,71	6.001.446,22
14	737.487,47	6.001.810,77
15	738.055,10	6.004.352,28
16	738.379,25	6.004.782,13
17	738.705,21	6.006.780,66
18	739.488,11	6.009.379,67
19	740.185,90	6.011.143,92
20	741.382,02	6.011.605,66
21	741.767,73	6.011.736,08
22	743.855,01	6.014.487,25
23	744.009,26	6.015.112,31
24	744.150,46	6.015.165,84
25	744.560,56	6.016.773,78
26	744.367,76	6.016.905,44
27	743.636,90	6.016.823,83
28	743.625,80	6.016.923,21
29	744.393,52	6.017.008,94
30	744.674,76	6.016.816,90
31	744.234,52	6.015.090,76
32	744.093,78	6.015.037,40
33	743.947,15	6.014.443,25
34	741.828,85	6.011.651,18
35	741.416,06	6.011.511,60
36	740.262,78	6.011.066,40
37	739.582,65	6.009.346,81
38	738.802,85	6.006.758,10
39	738.473,97	6.004.741,65
40	738.147,98	6.004.309,36
41	737.588,53	6.001.804,53
42	737.623,21	6.001.445,94
43	737.561,11	6.000.839,21
44	738.092,67	6.000.423,11
45	737.951,04	5.999.369,37
46	737.591,98	5.998.661,06
47	737.614,44	5.998.392,33
48	737.514,40	5.998.052,10
49	737.367,44	5.997.708,95
50	737.323,40	5.996.813,02
51	737.565,51	5.996.424,21
52	737.566,85	5.995.165,03
53	738.146,84	5.994.287,72
54	737.409,91	5.993.169,62

LEYENDA

- VÉRTICES
- Marco de Línea S/E Nueva Cauquenes
- Marco de Línea S/E PE El Sauzal
- LÍNEA DE PROYECTO 27,91 Km
- RUTAS
- RÍOS Y QUEBRADAS
- ▭ POLÍGONO ÁREA DE ESTUDIO 2.791.374,297 m²
- ▭ LÍMITE DE LOCALIDADES
- LÍMITE COMUNAL

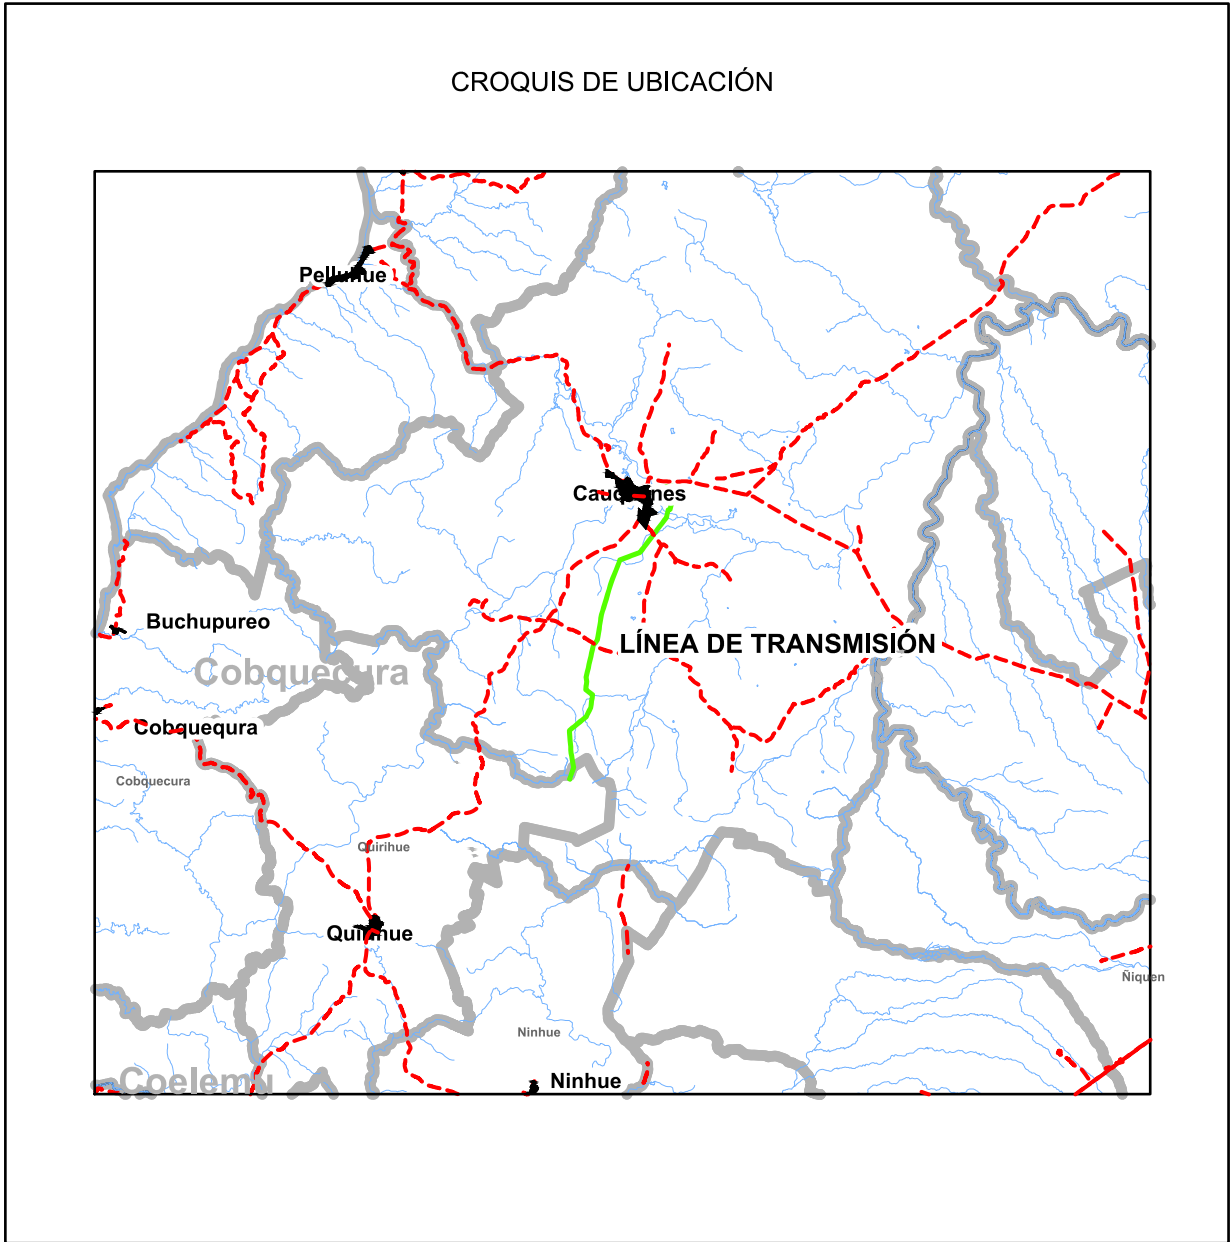

PROYECTO: **LÍNEA DE TRANSMISIÓN 1x220 kV
PE EL SAUZAL – NUEVA CAUQUENES**

MAPA DEL PROYECTO

REGIONES : ÑUBLE Y MAULE

PROVINCIAS : ITATA Y CAUQUENES

COMUNAS : QUIRIHUE Y CAUQUENES

FECHA : MARZO 2024

REPRESENTANTE LEGAL
Y RESPONSABLE DEL PROYECTO
CARLOS ANTONIO CARTEAU HERNÁNDEZ
RUT: 16.684.468-1
PP INVERSIONES BOSQUEMAR SPA
RUT: 77.686.470-6