
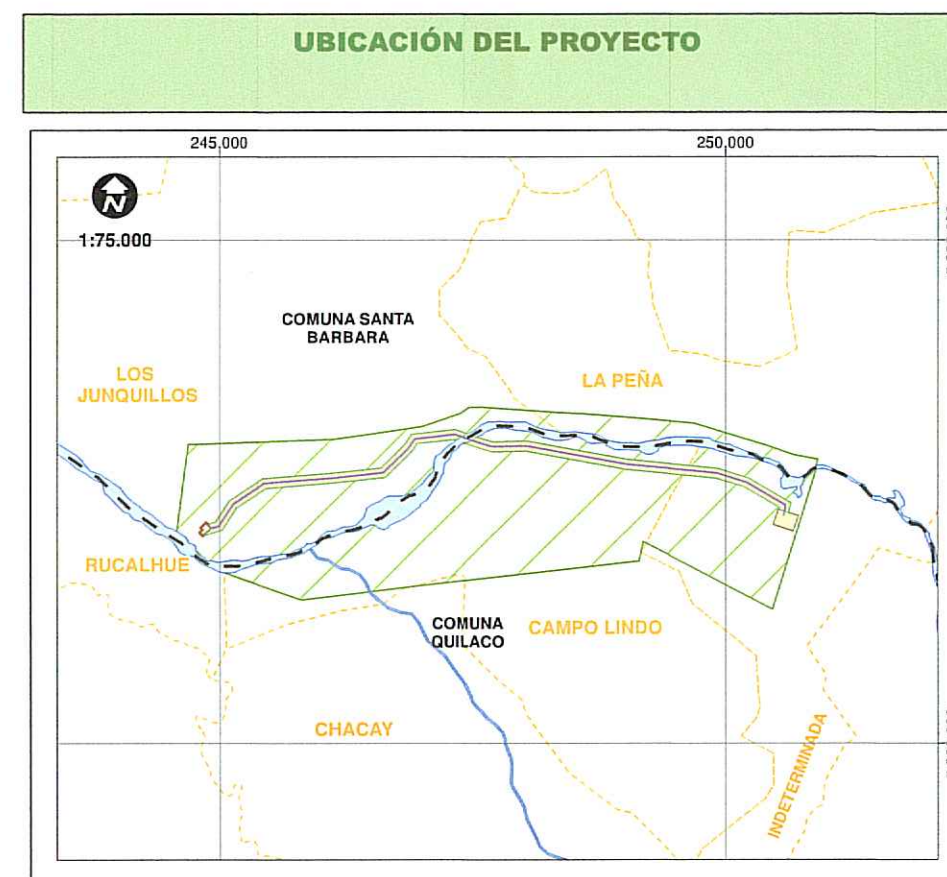


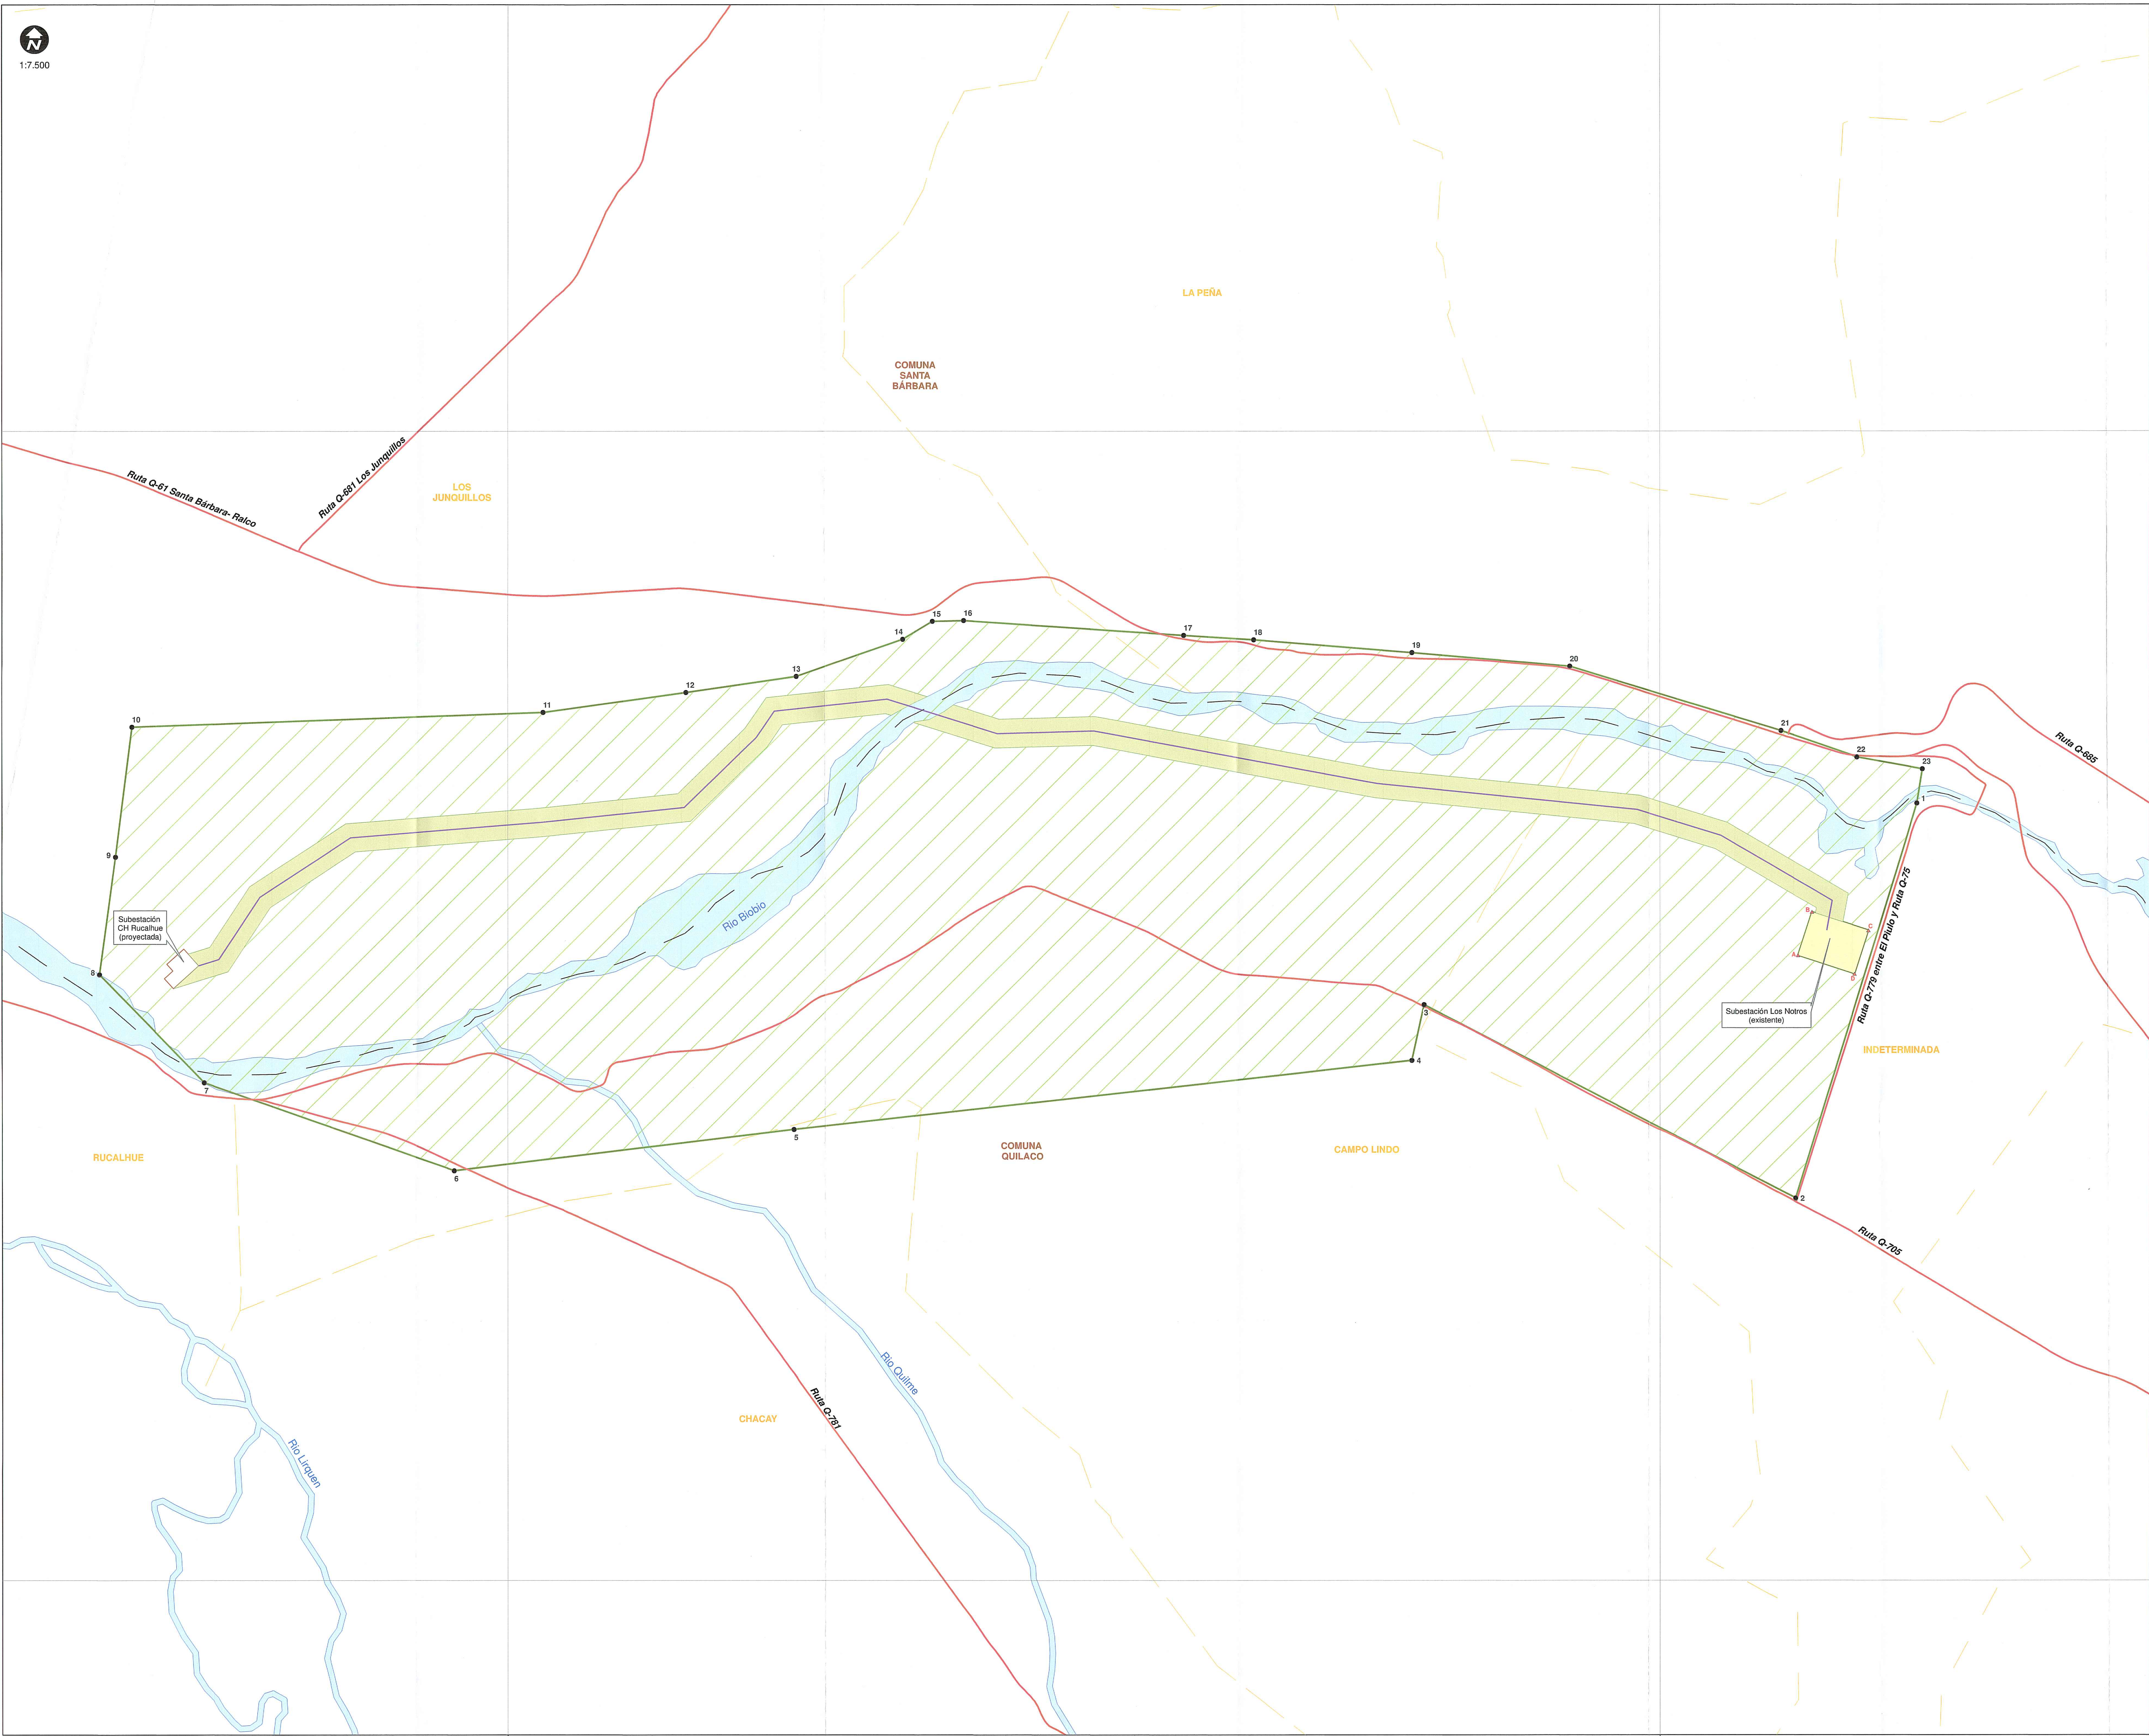

UBICACIÓN POLÍTICO ADMINISTRATIVA DEL PROYECTO

Comuna	Provincia	Región
Quilaco	Biobío	Biobío
Santa Bárbara	Biobío	Biobío

ÁREA DE CONCESIÓN PROVISIONAL

SUPERFICIE	9.071.084,26 metros cuadrados
------------	-------------------------------

COORDENADAS DE LOS VÉRTICES DEL ÁREA DE CONCESIÓN PROVISIONAL

ID Vértice	Este [m]	Norte [m]
1	250.891,57	5.822.705,29
2	250.469,61	5.821.380,65
3	249.181,55	5.822.004,22
4	249.139,30	5.821.810,28
5	246.993,88	5.821.570,35
6	245.813,04	5.821.426,70
7	244.943,51	5.821.753,72
8	244.579,81	5.822.109,33
9	244.635,71	5.822.518,57
10	244.692,86	5.822.970,63
11	246.122,42	5.823.021,63
12	246.618,81	5.823.090,83
13	247.002,32	5.823.146,78
14	247.372,91	5.823.275,57
15	247.476,64	5.823.358,21
16	247.584,65	5.823.340,93
17	248.347,54	5.823.289,10
18	248.592,04	5.823.273,56
19	249.149,49	5.823.229,20
20	249.687,93	5.823.181,48
21	250.419,67	5.822.957,65
22	250.683,14	5.822.865,91
23	250.910,98	5.822.824,28

COORDENADAS DE LOS VÉRTICES DEL ÁREA DE SUBESTACIÓN LOS NOTROS

Vértice	Este (m)	Norte (m)
A	250.477,29	5.822.176,15
B	250.565,51	5.822.386,49
C	250.726,10	5.822.282,42
D	250.673,65	5.822.110,96

Notas:
El ancho de la Franja de Seguridad Adyacente Preliminar es 100 metros (50 metros a cada lado del eje de la Línea de Transmisión preliminar).
La Subestación está representada al interior del área de concesión provisional, la cual abarca una superficie de 32.862,27 metros cuadrados, área calculada con los vértices A, B, C, D que se presentan en el cuadro de coordenadas de vértices de la subestación Los Notros.
Se hace presente que, si se ha descontado a la superficie del área de concesión provisional, el área de la subestación Los Notros (existente), la cual no forma parte de la solicitud.

SIMBOLOGÍA

Proyecto	Contexto
● Vértices Área de Concesión Provisional	Localidades
▲ Vértices Subestación Los Notros (existente)	Comunas
— Línea de Transmisión preliminar	Alcaldes
— Franja de Seguridad Adyacente Preliminar	Regiones
■ Área de Concesión Provisional	Blasos Nacionales de los Países
	Red Vial
	Red Hídrica
	Subestación Los Notros (existente)
	Subestación CH Rucalhue (proyectada)

Datos Generales Escala de Referencia: WGS 1984 DATUM: WGS 1984	Origen de la Información Las Líneas de las Localidades corresponden a las indicadas en el Atlas Oficial de la Dirección de Vialidad del Ministerio de Obras Públicas.	
Datos Altimétricos Altura Elipsoidal	Datos Cartográficos Sistema de Coordenadas: UTM Datum: WGS 1984	Proyecto Línea de Transmisión 1x220 kV SE CH Rucalhue Conexión SE Los Notros
Aprobado: Rucalhue Energía SpA	Dibujó: COMTEC LTDA.	Representante Legal
		Detalle: MAPA
Fecha: Septiembre de 2024		Escala: Las Indicadas
Mapa N°: 01		Lámina: 1 de 1